

LEGGENDA

PROGETTO

- Superficie Totale
- Superficie Lorda
- Superficie Utile
- AX.1 Codice Superficie Totale
numero progressivo identificativo dell'area
numero identificativo del livello
lettera identificativa dell'edificio
- AX.A Codice Superficie Lorda
lettera progressiva identificativa dell'area
numero identificativo del livello
lettera identificativa dell'edificio

Per la destinazione d'uso dei locali fare riferimento all'elaborato architettonico:
CAVP09R10000CDN080010100

SUPERFICIE TOTALE		SUPERFICIE LORDA		SUPERFICIE UTILE	
Edificio B - Fabbricato Rifiuti		Edificio B - Fabbricato Rifiuti		Edificio B - Fabbricato Rifiuti	
Edificio B - Fabbricato Rifiuti		B-1.A	49,82	B-1.A	40,80
B-1.1	523,96	B-1.B	131,01	B-1.B	115,61
B-1.2	1341,88	B-1.C	129,05	B-1.C	117,49
B-1.3	955,67	B-1.D	157,34	B-1.D	142,24
B-1.4	1154,29				
B-1.5	996,98				
B-1.6	961,6				
Totale	11.048,55	Totale	577,20	Totale	499,80

NOTE
- Per verifiche urbanistiche fare riferimento all'elaborato "CAVP09R10000CA08000101 - Relazione urbanistica"
- Le quote di livello sono relative alla quota di progetto, corrispondente a +225,80 m s.l.m.

Comune di Cavaglia, località Gerbido (BI)

Impianto per la produzione di energia elettrica e termica mediante combustione di rifiuti speciali non pericolosi

PAUR ai sensi dell'art. 27-bis D.Lgs. 152/06 e s.m.i.

00	AU	Febbraio 2024	Revisione per richiesta chiarimenti/integrazioni, ai sensi D. Lgs. 152/06 ss.mm.ii. art. 27 bis comma 5	B.Omarchi	B.Omarchi	C.Turniri
Revisione	Revista	Disegnato	Disegnato	Disegnato	Disegnato	Disegnato

Numero documento / Document number: CAVP09R10000CDN080010100
 Denominazione / Document title: CAVP09R10000CDN080010100
 Verifica parametri STot - SL - SUL: Fabbricato Stoccaggio Rifiuti 1/2


Scala grafica / Graphic Scale: 1:200
 Scala progetto / Plot Scale: 1:1
T54/1

Progettazione / Design: **CREW** GRUPPO INGEGNERE DELLO STUDIO ITALIANO
 Via Cefalonia 70
 28124 Biella
 T +39 0321 221166
 info@crew.it


Progettista / Designer: **C. TURNIRI**
 Gruppo Ingegneri dello Studio Italiano

Clienti / Client: **a2a LIFE COMPANY**


Verifica / Check: **M. Mazzarella**
 Approvazione / Approval: **F. Roncari**

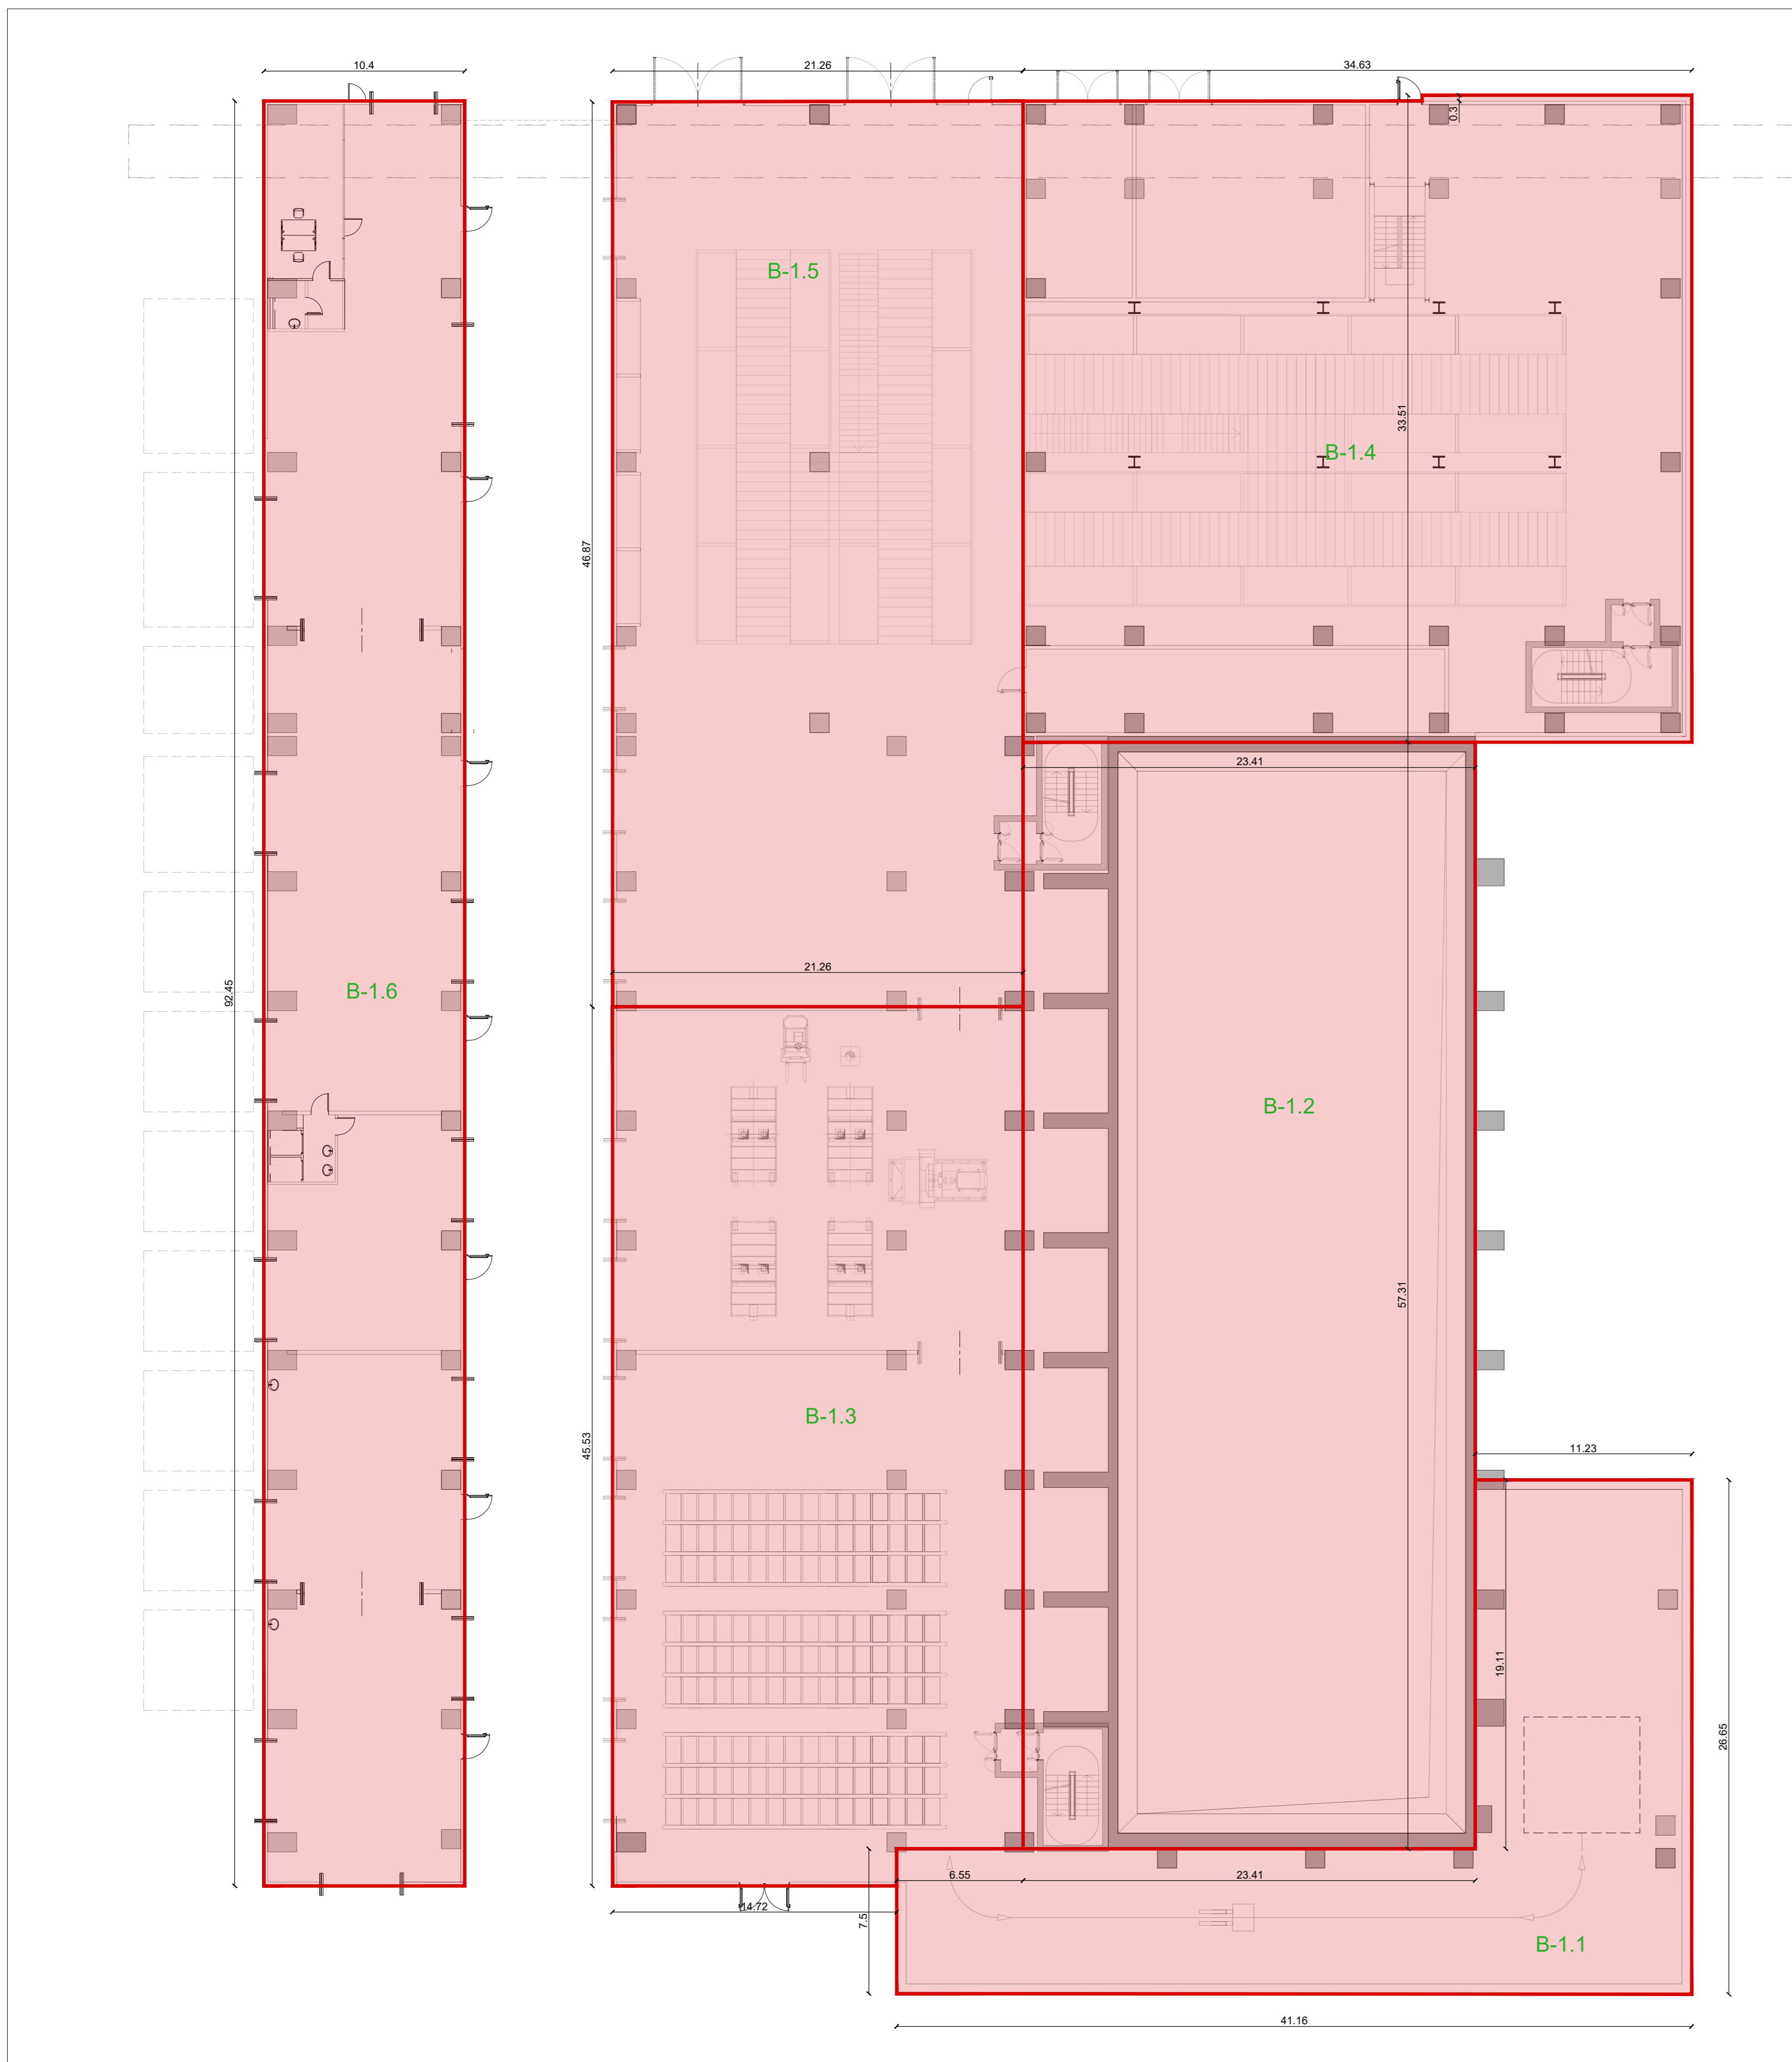

Pianta Quota -10.50m
 Scala 1:200
 Superficie Totale

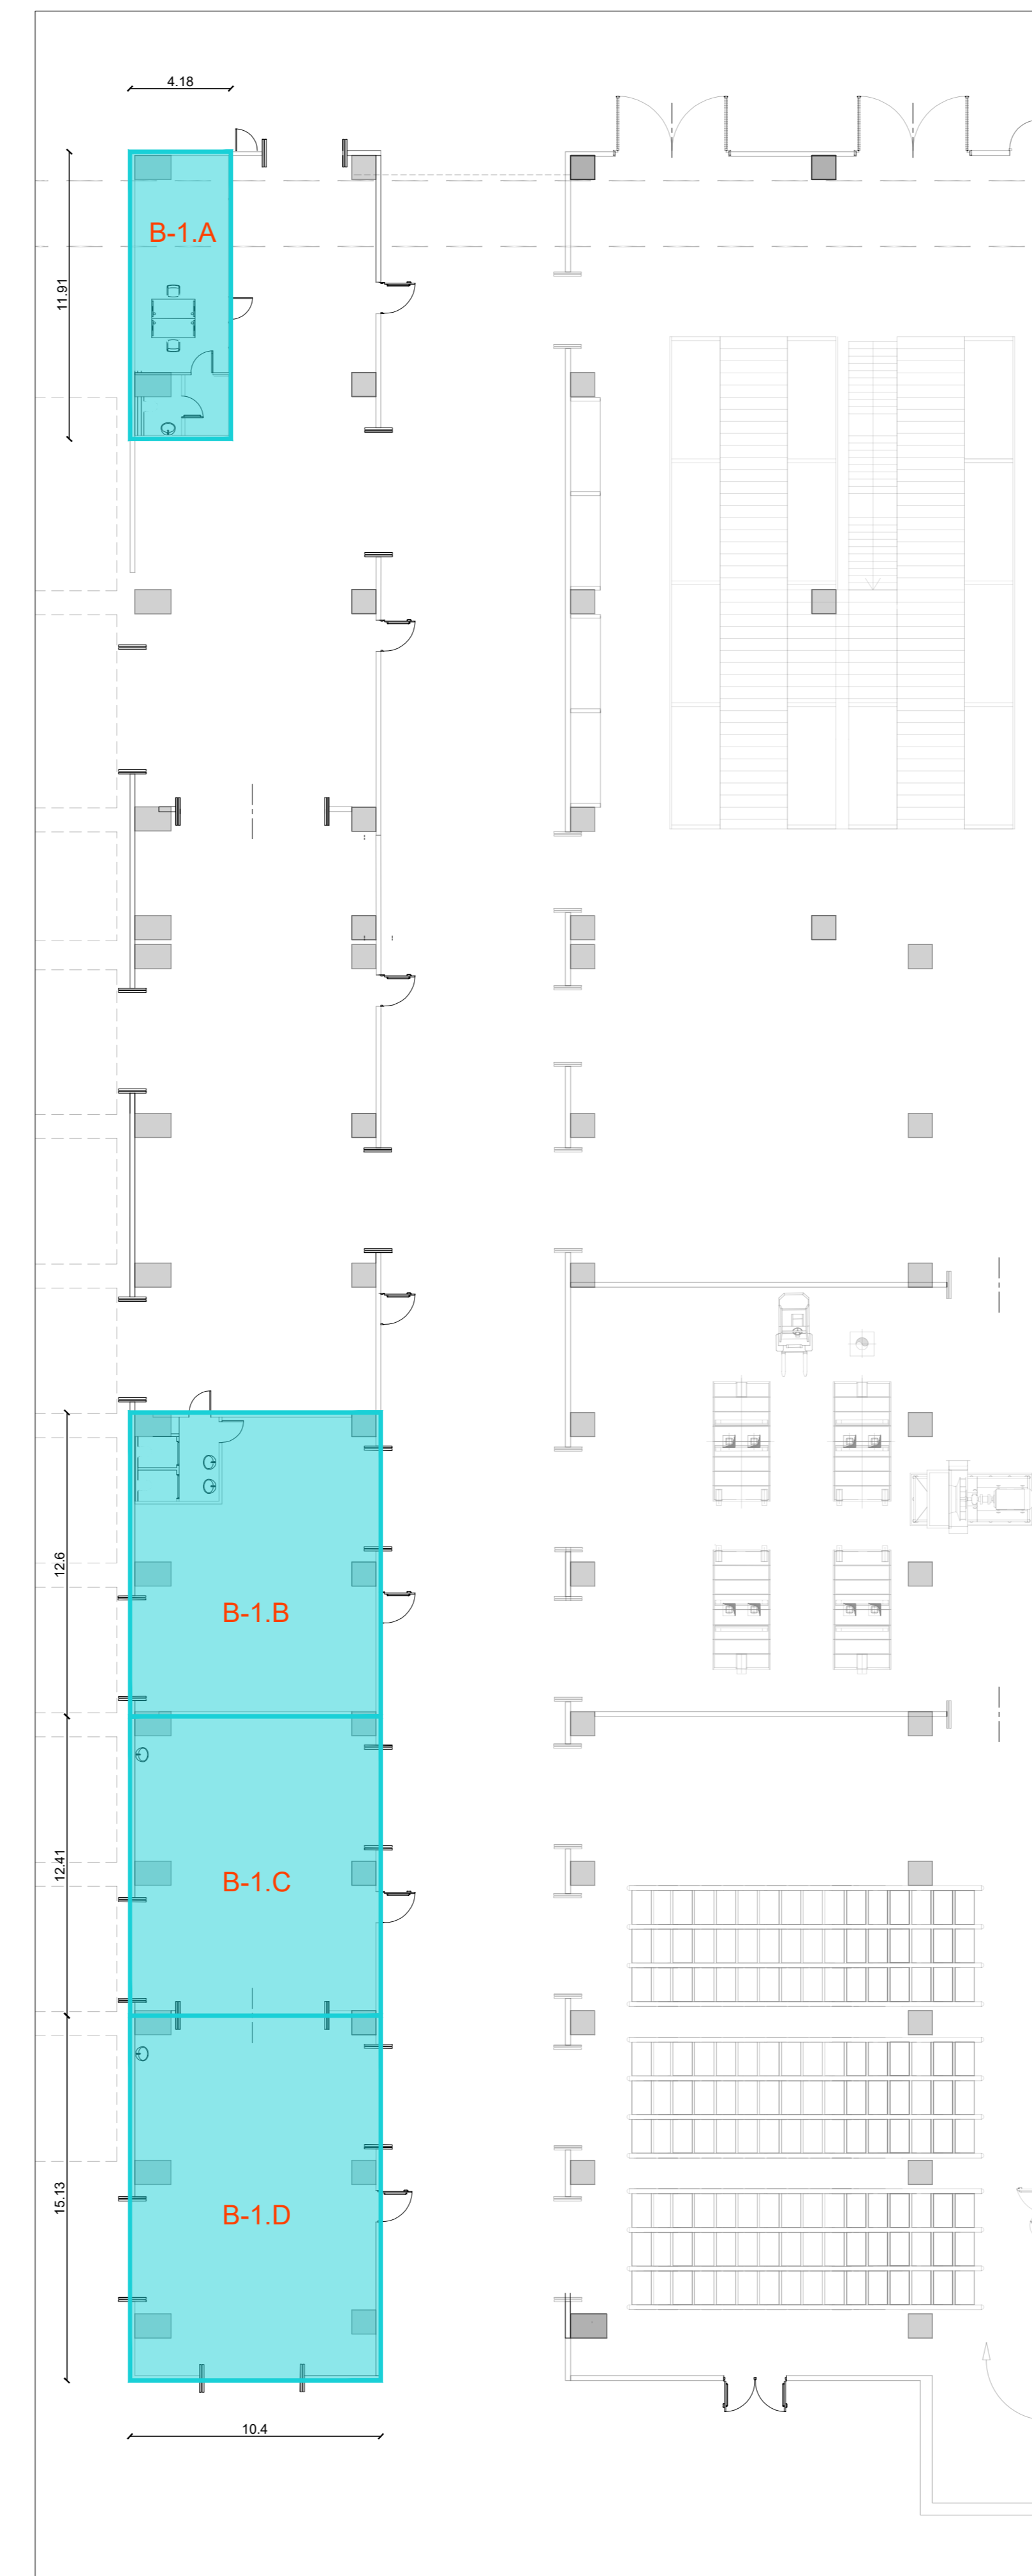

Pianta Quota -10.50m
 Scala 1:200
 Superficie Lorda

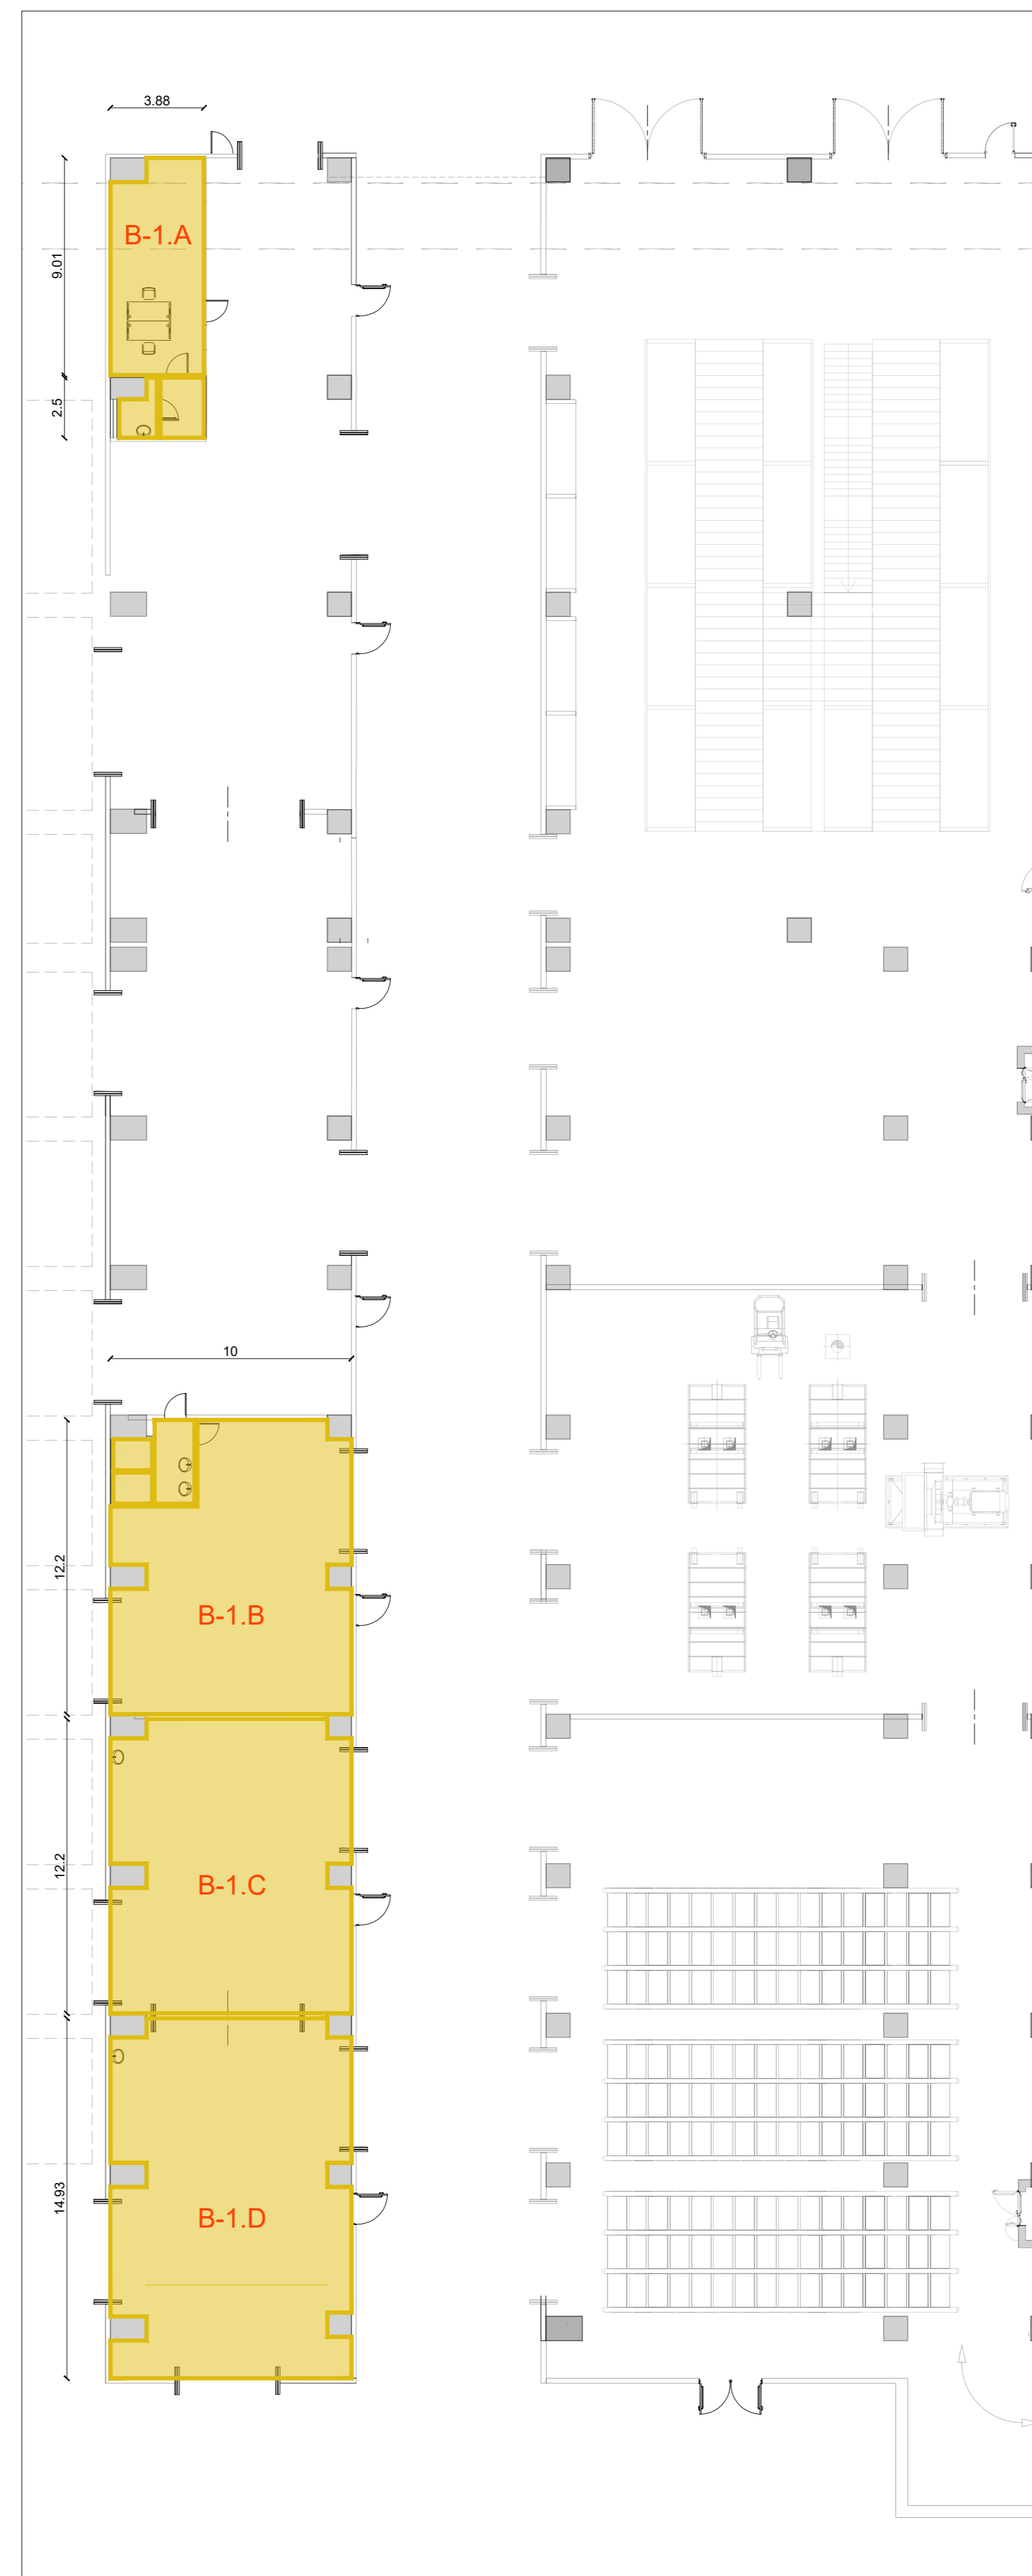

Pianta Quota -10.50m
 Scala 1:200
 Superficie Utile