



Sezione Trasversale S-01
Scala 1:200

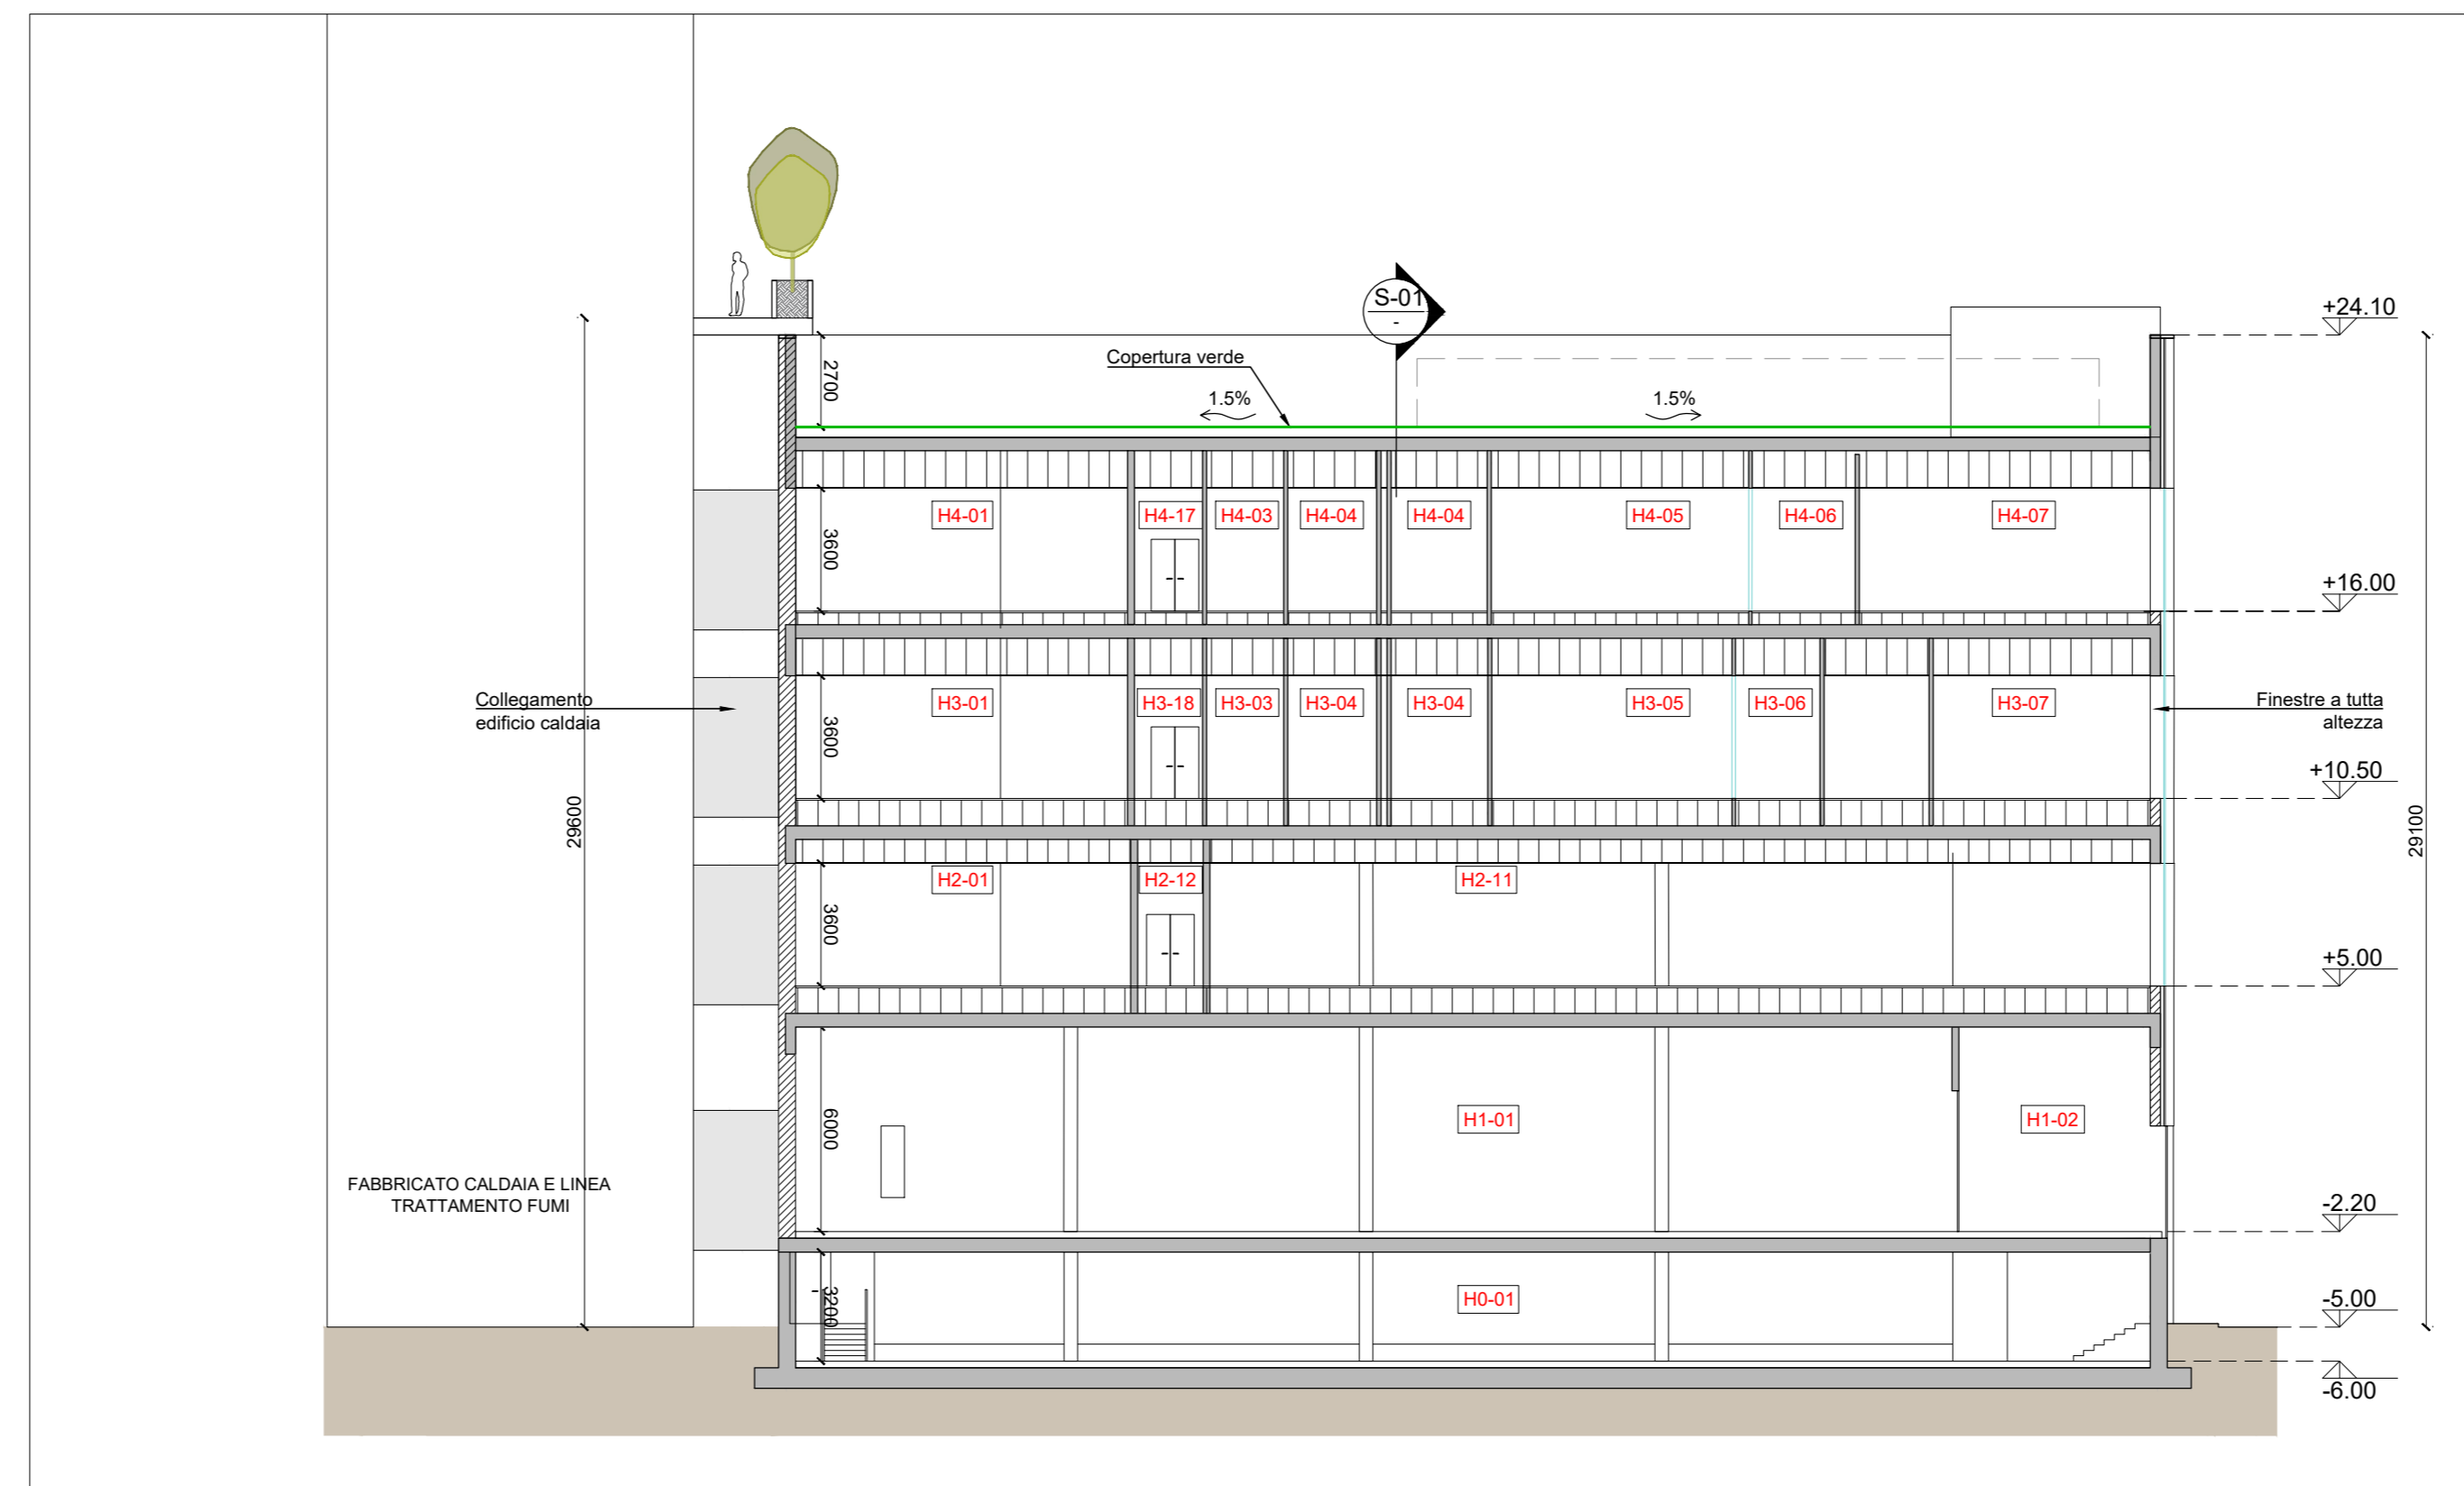

Sezione Trasversale S-01
Scala 1:200

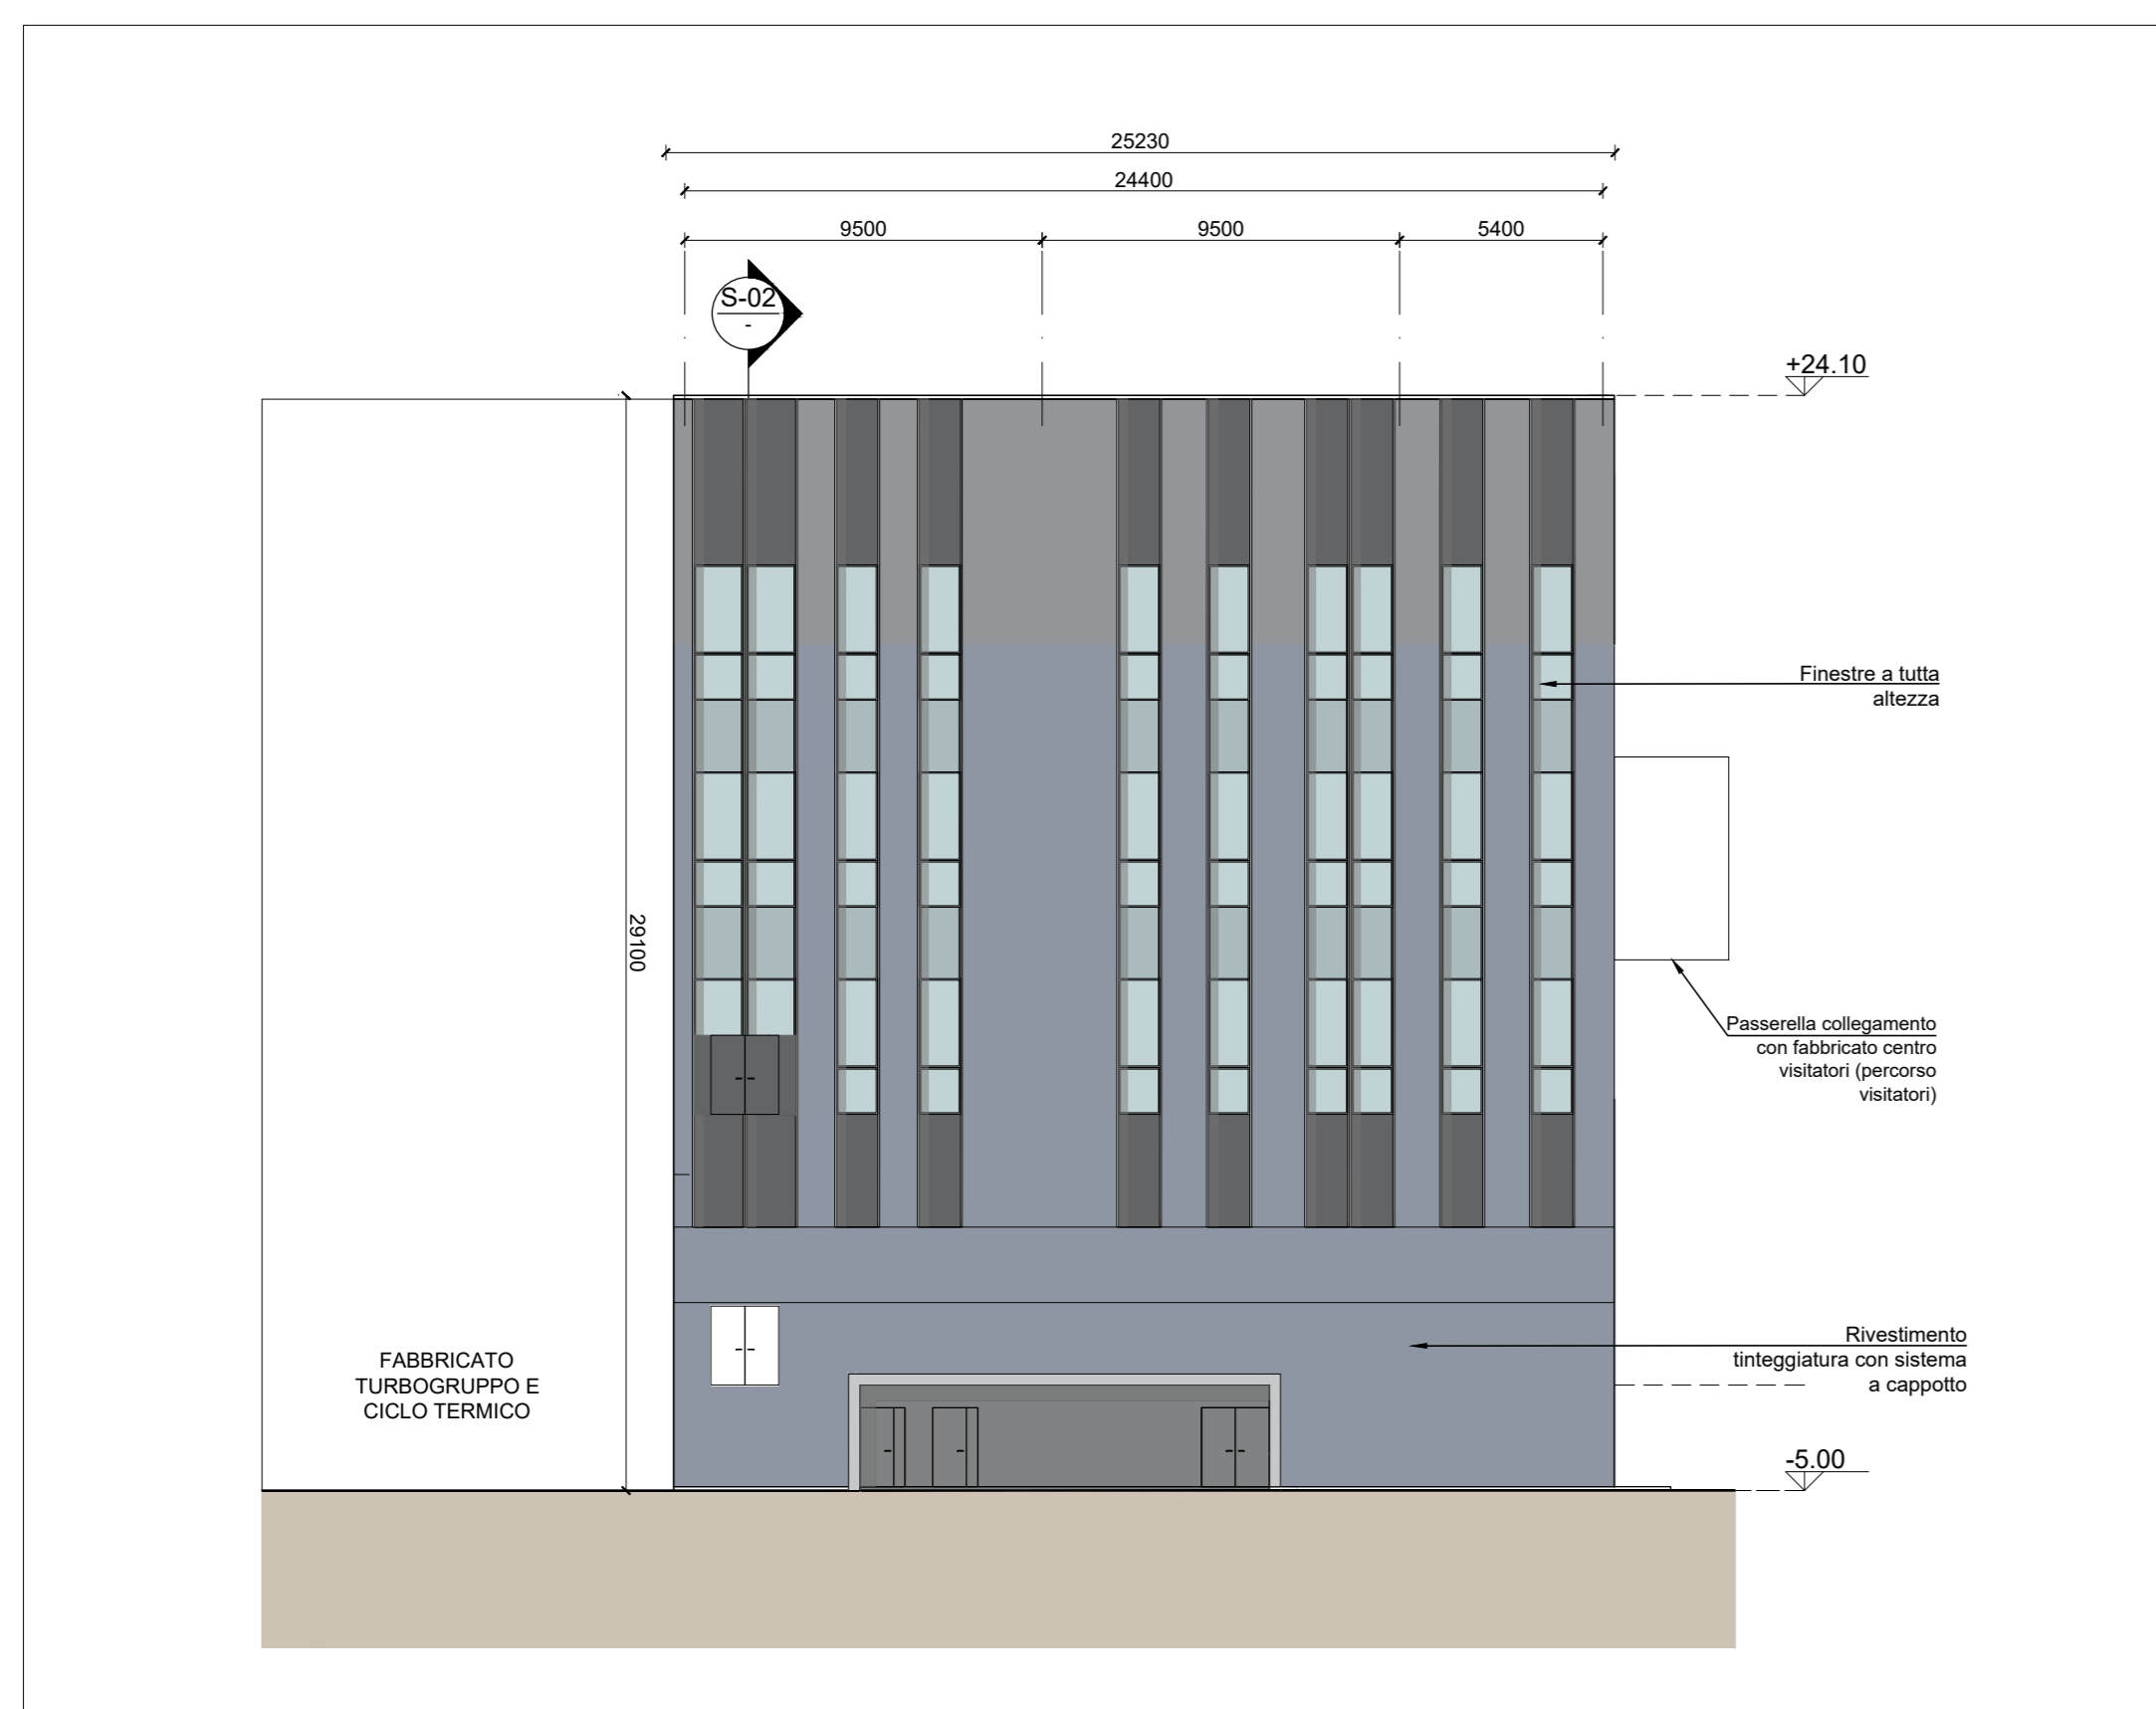


Prospetto Est
Scala 1:200



Prospetto Sud
Scala 1:200

KEYPLAN

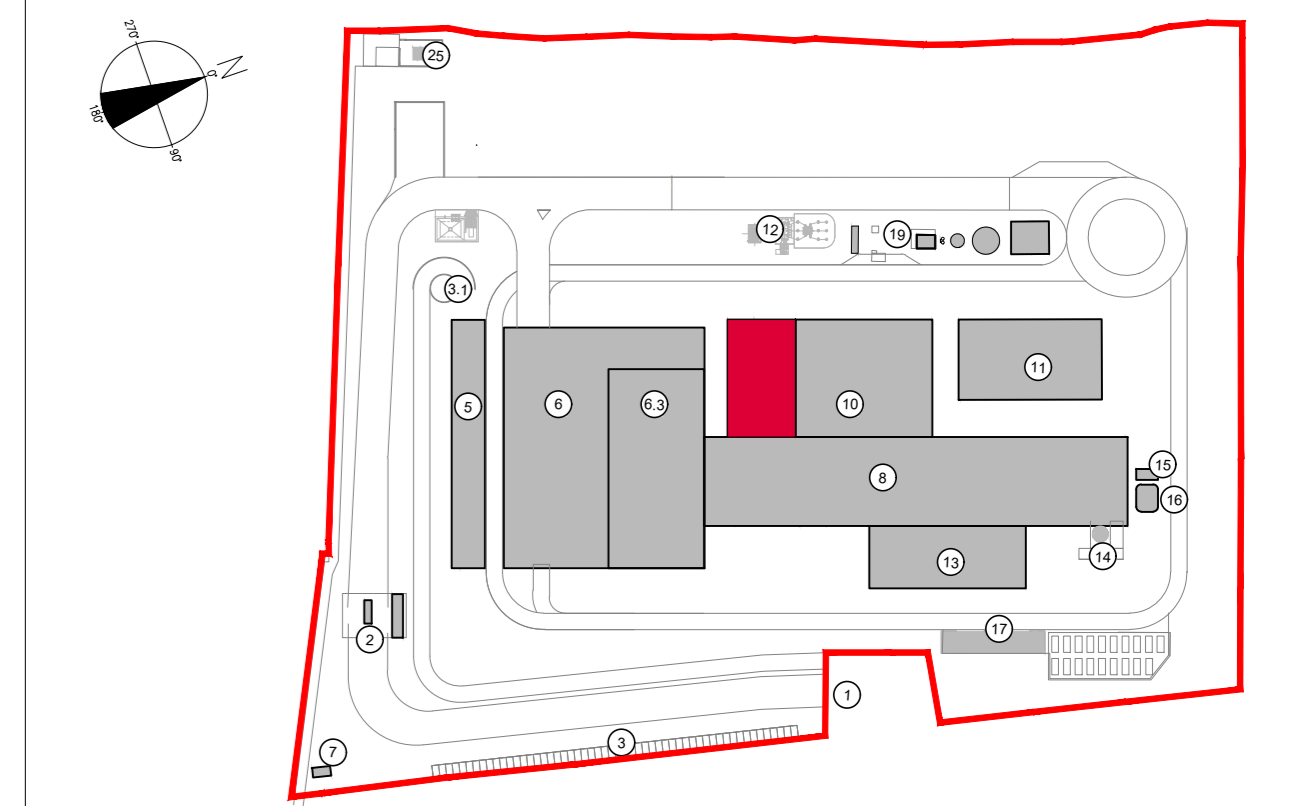

CONVENZIONI GRAFICHE

- area tecnica
- sala di controllo
- uffici e servizi

Quota altimetrica finito
Sezioni / Prospetti

X1-01 Codice locali Per calcolo superfici utili e rapporti aerodinamici dei locali far riferimento alla relazione generale


NOTE:
- Le quote di livello sono relative alla q.t.a. ±0.00 di progetto, corrispondente a +225.80 m s.l.m.
- Le misure sono espresse in millimetri tranne ove diversamente indicato
- Nella fase di progettazione esecutiva, tutte le misure indicate saranno da verificare in sito.
- In caso di divergenza fra differenti elaborati di progetto, prevalgono sempre i disegni di maggiore dettaglio.

Revisione	Interna	Data	Descrizione revisione	Derivato da	Redazione
00		Novembre 2022	Prima emissione		crew

Numero documento interno: CAVP09E1000CDN0800201

Comittente / Client: **a2a LIFE COMPANY**

TITOLO PROGETTO: **Impianto per la produzione di energia elettrica e termica mediante combustione di rifiuti speciali non pericolosi sito in Comune di Cavaglià (BI)**

TITOLO DOCUMENTO: **Edificio elettrico e sala di controllo - Sezioni e Prospetti**

Numero Tavola: **Tav.33** | Scala: 1:200 | Scala pannello: 1:1

Progettista: **M. Mazzarella** | Verifica: **M. Mazzarella**

Proponente - Legale Rappresentante: **F. Roncari** | Approvazione: **C. Donati**

Via Cefalonia 70 Crystal Palace
25124 Brescia
T [+39] 030 221166
info@crew.it

E' vietato consegnare a terzi o riprodurre questo documento, utilizzare il contenuto o renderlo comunque noto a terzi senza autorizzazione. Ogni infrazione comporta il risarcimento dei danni subiti. Sono riservati tutti i diritti derivanti dalla concessione di brevetti per invenzioni, di modelli industriali di utilità e di disegni o modelli. The reproduction, distribution and utilization of this document as well as the communication of its content to others without express authorization is prohibited. Offenders will be held liable for the payment of damages. All rights reserved in the event of the grant of patent, utility models or design.