



Planimetria Generale piano terra
Scala 1:350

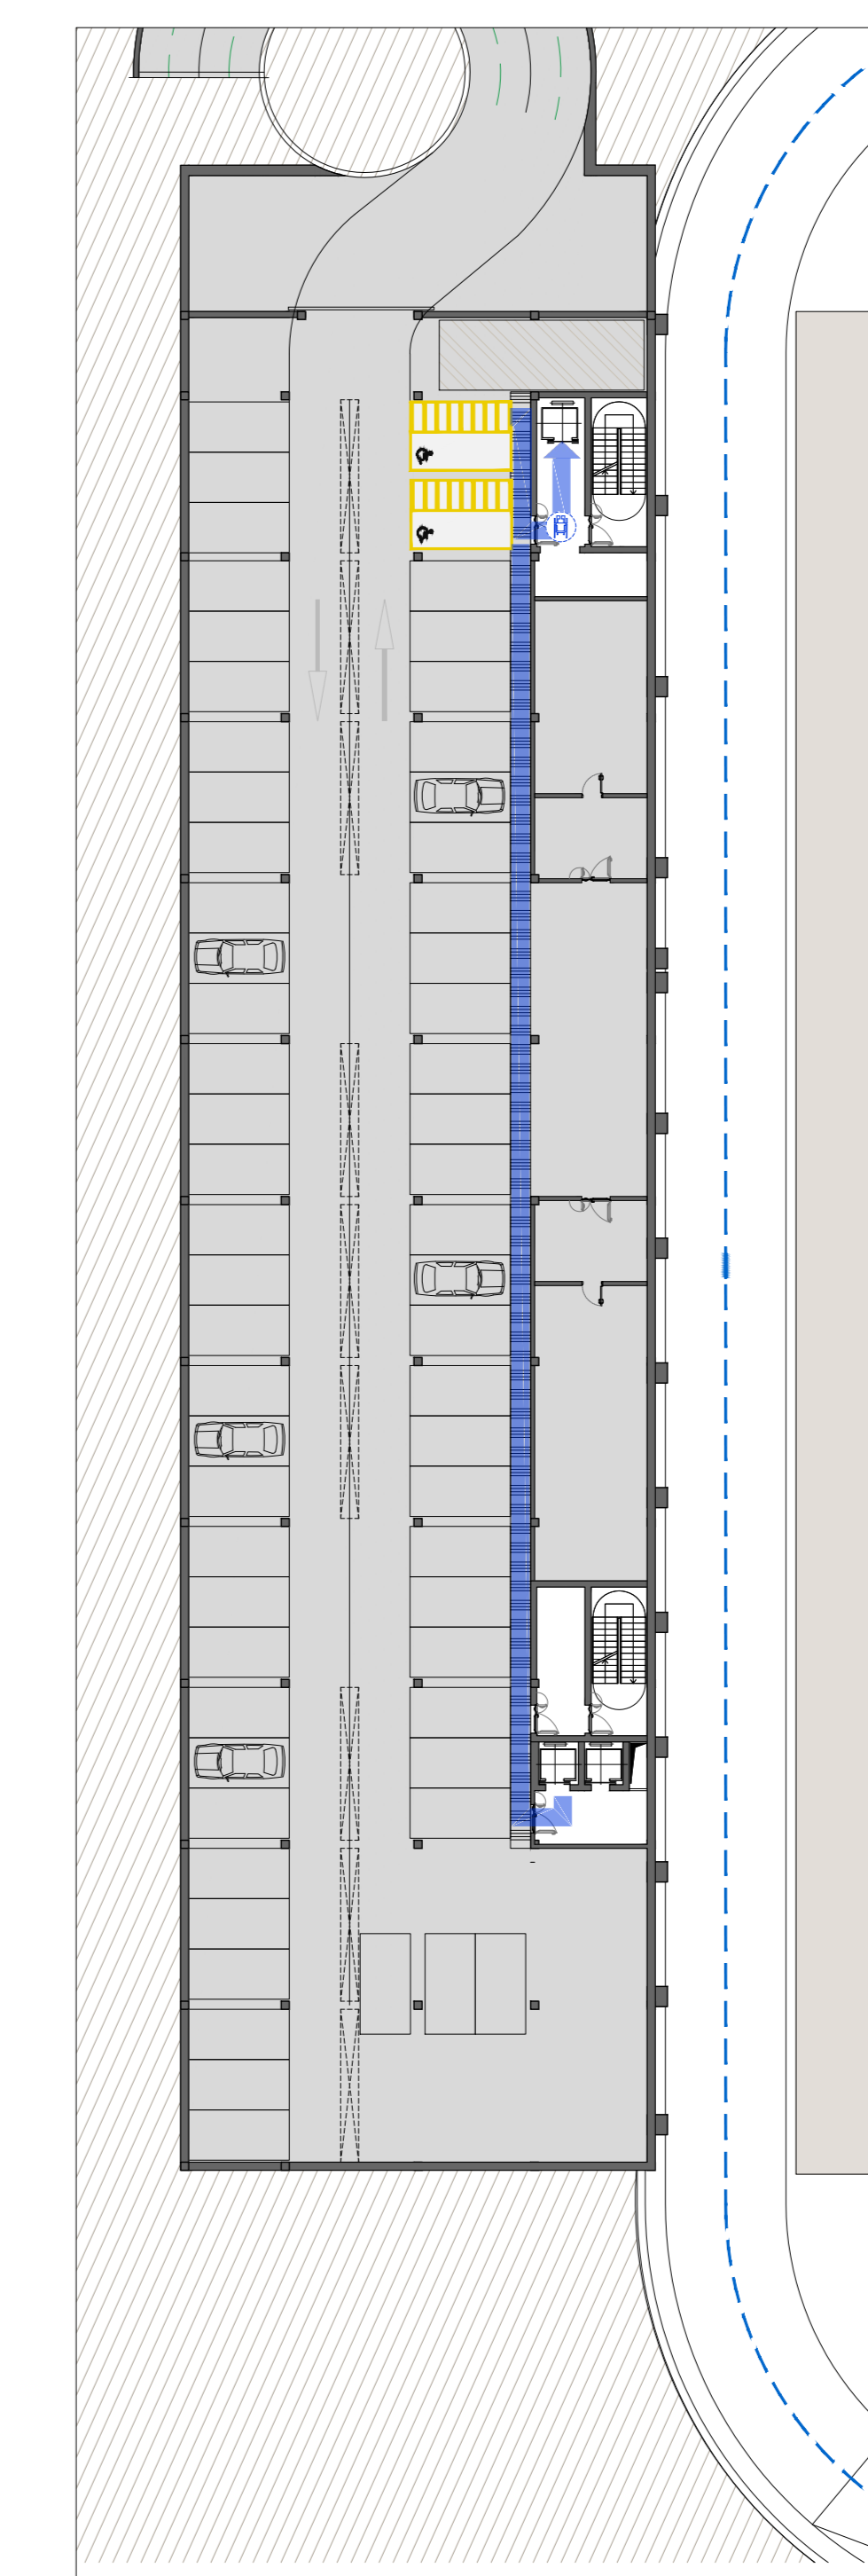

Planimetria Autorimessa
Scala 1:350


KEYPLAN

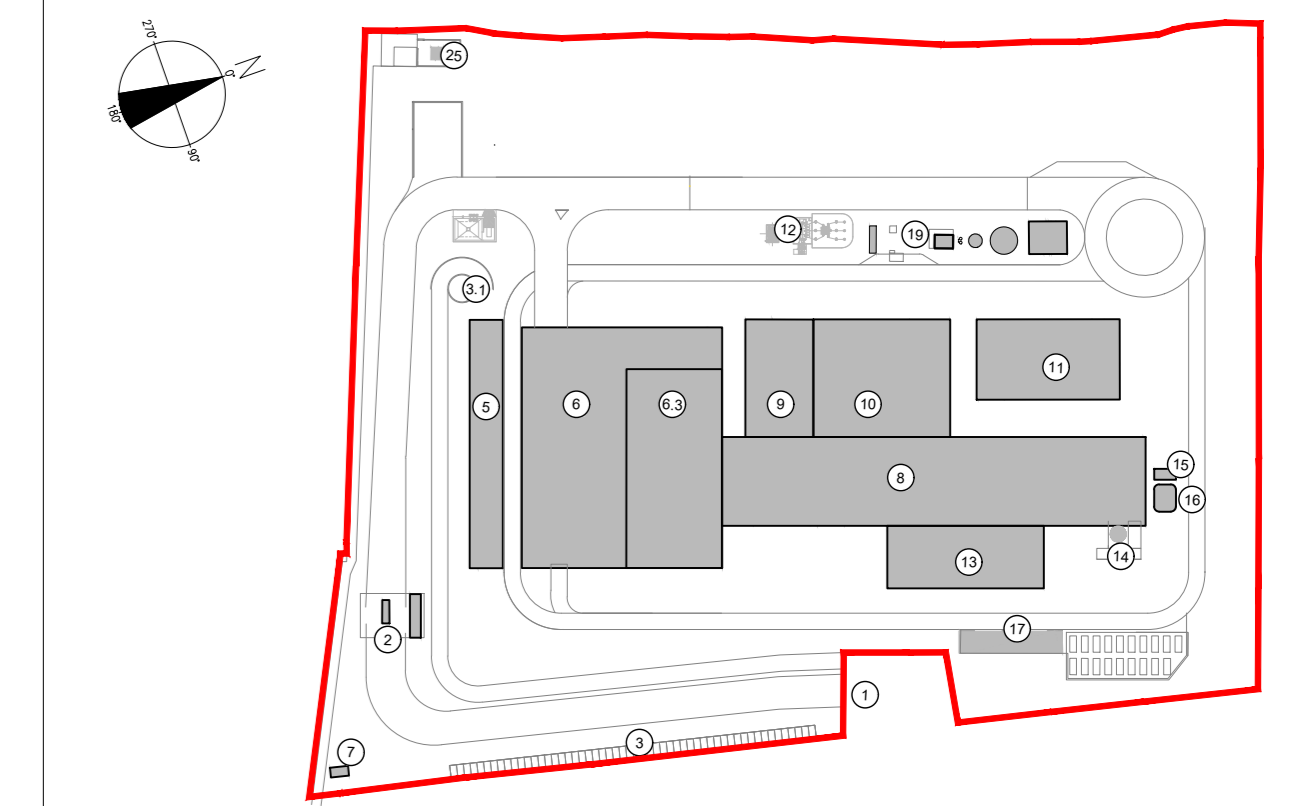

- 1 Accesso impianto
- 2 Guardineria
- 3 Parcheggio esterno visitatori
- 4 Centro visitatori, laboratorio, ufficio e spogliatoi
- 5 Piazzale scarico rifiuti, stoccaggio fanghi ad elevato contenuto di acqua, essiccazione fanghi, incenerizzazione, stoccaggio rifiuti colorati, officine e magazzini, serba dimostrativa
- 6 Vasca principale di stoccaggio rifiuti
- 7 cabina elettrica MT/MT
- 8 Caldaia integrata, fabbricato conseri pesanti, linea trattamento fumi
- 9 Sala controllo, sala quadri, scala botine, sala ufficio, archivio
- 10 Locale turbogruppo, compressori, impianto produzione acqua demineralizzata
- 11 Stazione elettrica AT
- 12 Silo di stoccaggio sinter rotondi e magari in polvere
- 13 Stoccaggio sol. acq. atmosferica
- 14 Cantine
- 15 Stoccaggio temporaneo cassoni big-bag/stampato
- 16 Pozzo, serbatoio acqua industriale e acqua antirinfresco, fabbricato pompe antirinfresco, deposito oli e lubrificanti deposito gas tecnici, diesel, scorie

CONVENZIONI GRAFICHE

- Rotazione 360° ingombro diam. 150 cm
inversione di direzione (D.M.236/1989)
- Parcheggio disabili
- Percorso privo di ostacoli

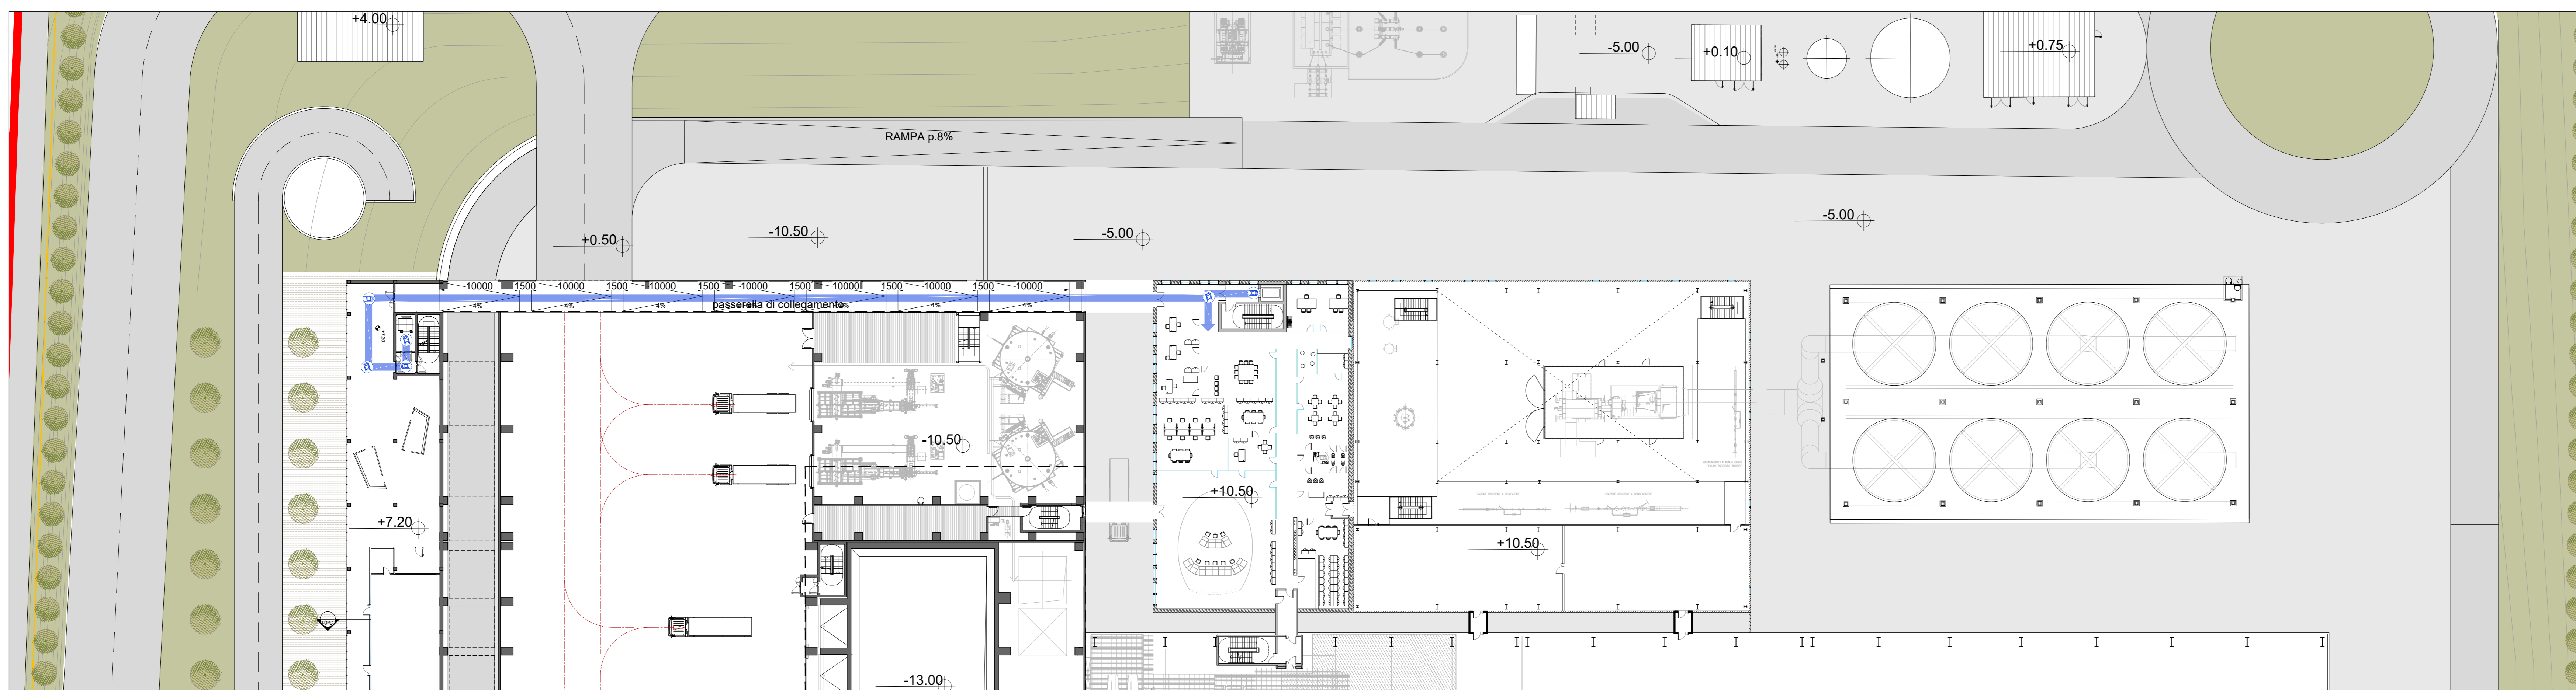

Stalicio Planimetria Generale livello +14.50
Scala 1:350

Revisione	Data	Descrizione revisione	Derivato da	Redazione
00	Novembre 2022	Prima emissione	-	crew

Numero documento interno: CAVP09010000LDA0802001

Comittente / Client: **a2a LIFE COMPANY**
 Titolo progetto: **Impianto per la produzione di energia elettrica e termica mediante combustione di rifiuti speciali non pericolosi sito in Comune di Cavaglià (BI)**

Titolo documento: **Superamento barriere Architettoniche Planimetria generale**
 Numero Tavola: **Tav.66** | Scala: 1:350 | Scala piattaggio: 1:1

Progettista: **CREW**
 Proprietà - Legale Responsabile: **F. Roncari**
 Verifica: **M. Mazzarella**
 Approvazione: **C. Donati**

È vietato copiare o riprodurre questo documento, utilizzare il contenuto o renderlo comunque noto a terzi senza autorizzazione. Ogni infrazione comporta il risarcimento dei danni subiti. Sono riservati tutti i diritti derivanti dalla concessione di brevetti per invenzioni, di modelli industriali di utilità e di disegni o modelli. The reproduction, distribution and utilization of this document as well as the communication of its contents to others without express authorization is prohibited. Offenders will be held liable for the payment of damages. All rights reserved in the event of the grant of patent, utility models or design.