



Planimetria Impianto livello +0.5

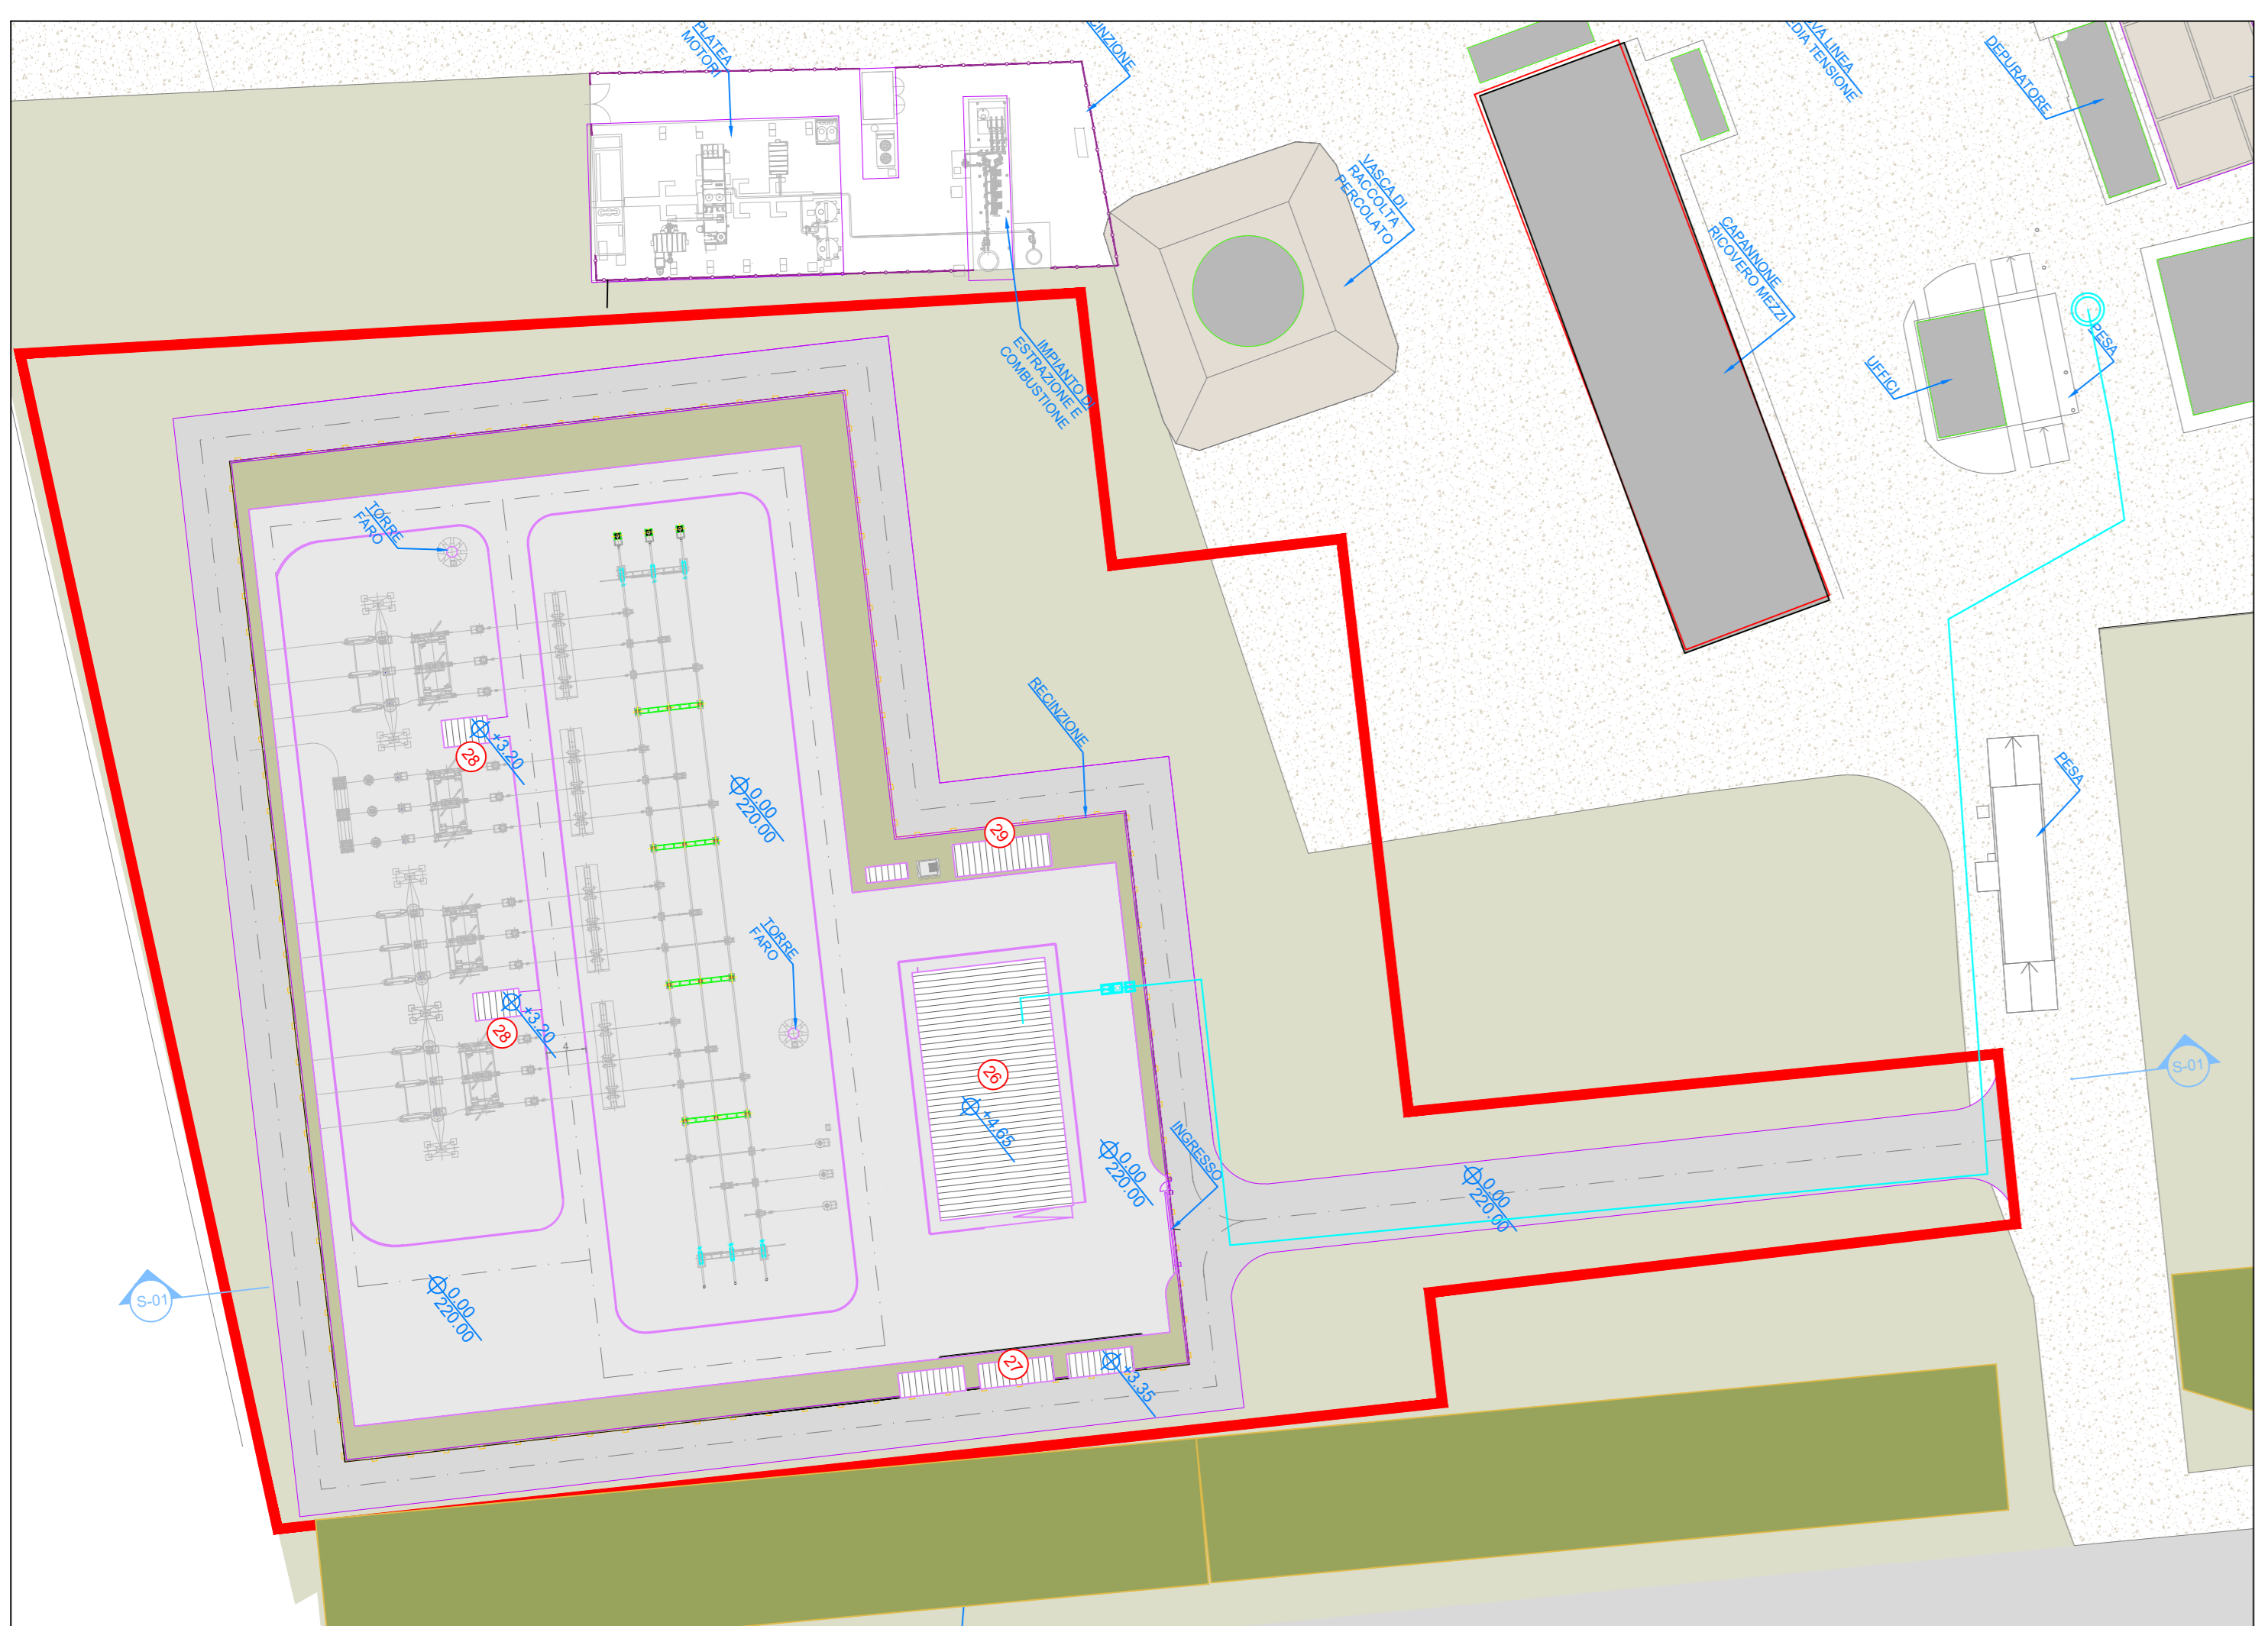

Planimetria Stazione Elettrica livello +0.5

KEYPLAN

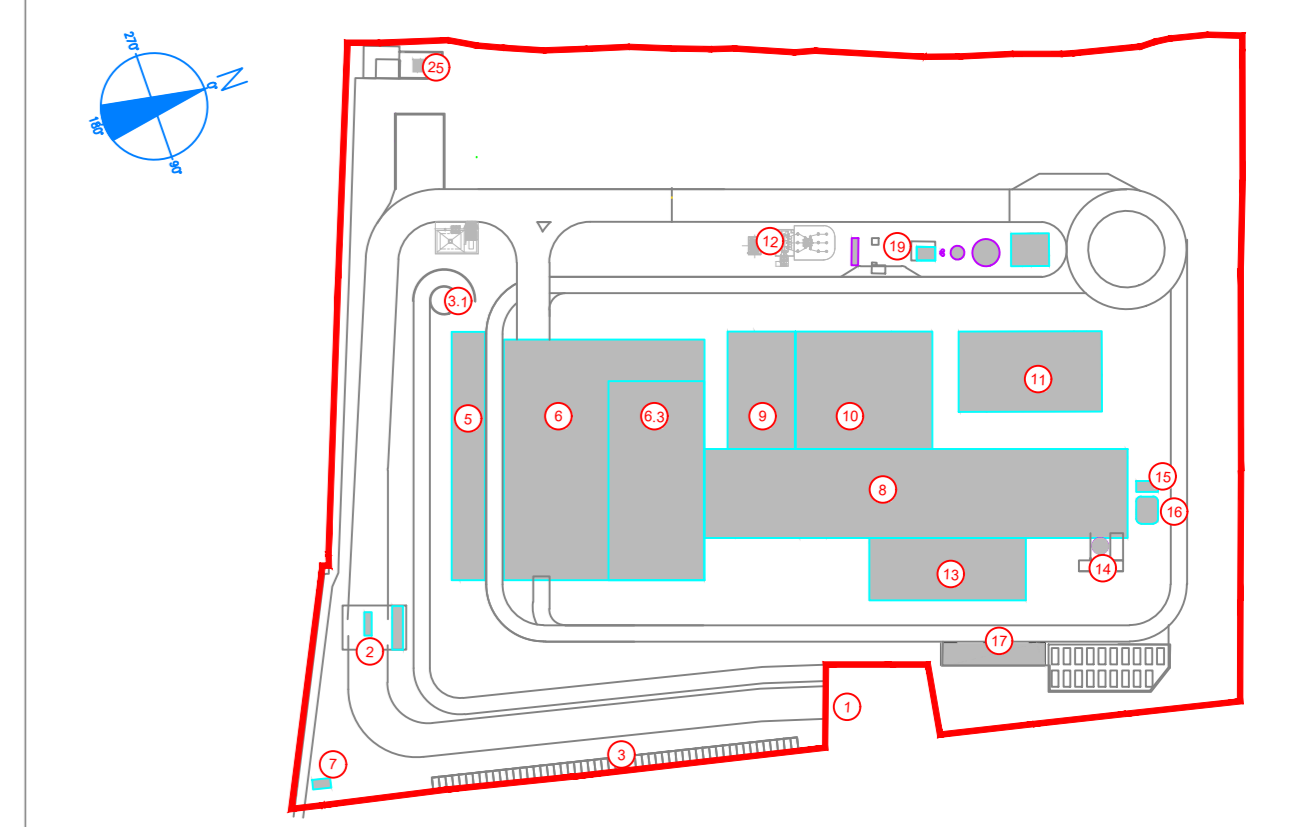

- 1 Accesso impianto
- 2 Guardiana
- 3 Parcheggio interno visitatori
- 4 Centro visitatori, laboratorio, uffici e spogliatoi
- 5 Piazza scarico rifiuti, stoccaggio fanghi ad elevato contenuto di acqua, essiccamento fanghi, essiccazione, stoccaggio rifiuti confezionati, officine e magazzini, serra dimostrativa
- 6.3 Vasca principale di stoccaggio rifiuti
- 7 cabina elettrica MT/MT
- 8 Cabina integrata, fabbricato ceneri pesanti, linea trattamento fumi
- 9 Sala controllo, sala sparis, locale batterie, sala, officine, attivita'
- 10 Locale subtoppoco, compressori, impianto produzione acqua demineralizzata
- 11 Stazione elettrica AT
- 12 Silo di stoccaggio ceneri leggere e magazzini in polvere
- 13 Stoccaggio sul sito, atmosferica
- 14 Cambio
- 15 Stoccaggio temporaneo cassoni big-bag/sterilizzati
- 16 Pizzo, serbatoio acqua industriale e acqua antincendio, fabbricato pompe antincendio, deposito oli e lubrificanti deposito gas tecnici, diesel, stazione
- 19

LEGENDA

- CONVENZIONI GRAFICHE**
- Limite di intervento
 - Acque industriali
 - Acque potabili
 - Gas metano
 - Acque industriali
 - Acque potabili
 - Gas metano

NOTE:

- Le quote di livello sono relative alla quota +0.00 di progetto, corrispondente a +225.90 m s.l.m.
- Le misure sono espresse in millimetri tranne ove diversamente indicato
- Nella fase di progettazione esecutiva, tutte le misure indicate saranno da verificare in sito
- In caso di divergenza fra differenti elaborati di progetto, prevalgono sempre i disegni di maggiore dettaglio.

N.B. Il layout delle componenti tecnologiche interne è puramente indicativo.

00	Novembre 2022	Prima emissione	Fichtner
Revisione	Interna	Data	Descrizione revisione
Numero documento interno		Derivato da	
CAVP09010000LDU0500301			

Comittente / Client

a2a
LIFE COMPANY

A2A Ambiente S.p.A.
Ingegneria Ambiente
Via Olgettina 25
20132 Milano
T (+39) 02 2729 81
ingegneria.ambiente@a2a.eu
www.a2ambiente.eu

Titolo progetto

Impianto per la produzione di energia elettrica e termica mediante combustione di rifiuti speciali non pericolosi sito in Comune di Cavaglià (BI)

Titolo documento

Planimetria generale reti a pressione

Numero Tavola

Tav.23

Scala

1:1

Progettista

FICHTNER
ITALIA

Verifica

M. Mazzarella

Proprietario - Legale Rappresentante

F. Roncari

Approvazione

C. Donati

Fichtner Italia S.r.l.
Via XII Ottobre 2441 16121 Genova
T (+39) 0105956902
fichtneritalia@fichtner.it

E' vietato copiare o riprodurre questo documento, utilizzare il contenuto o renderlo comunque noto a terzi senza autorizzazione. Ogni infrazione comporta il pagamento dei danni legali. Sono riservati tutti i diritti derivanti dalla concessione di brevetti per invenzioni, di modelli industriali di utilità e di disegni o modelli. The reproduction, distribution and utilization of this document as well as the communication of its contents to others without express authorization is prohibited. Offenders will be held liable for the payment of damages. All rights reserved in the event of the grant of patent, utility models or design.