



Pianta Livello +7.20
Scala 1:200




Pianta Livello +3.20
Scala 1:200

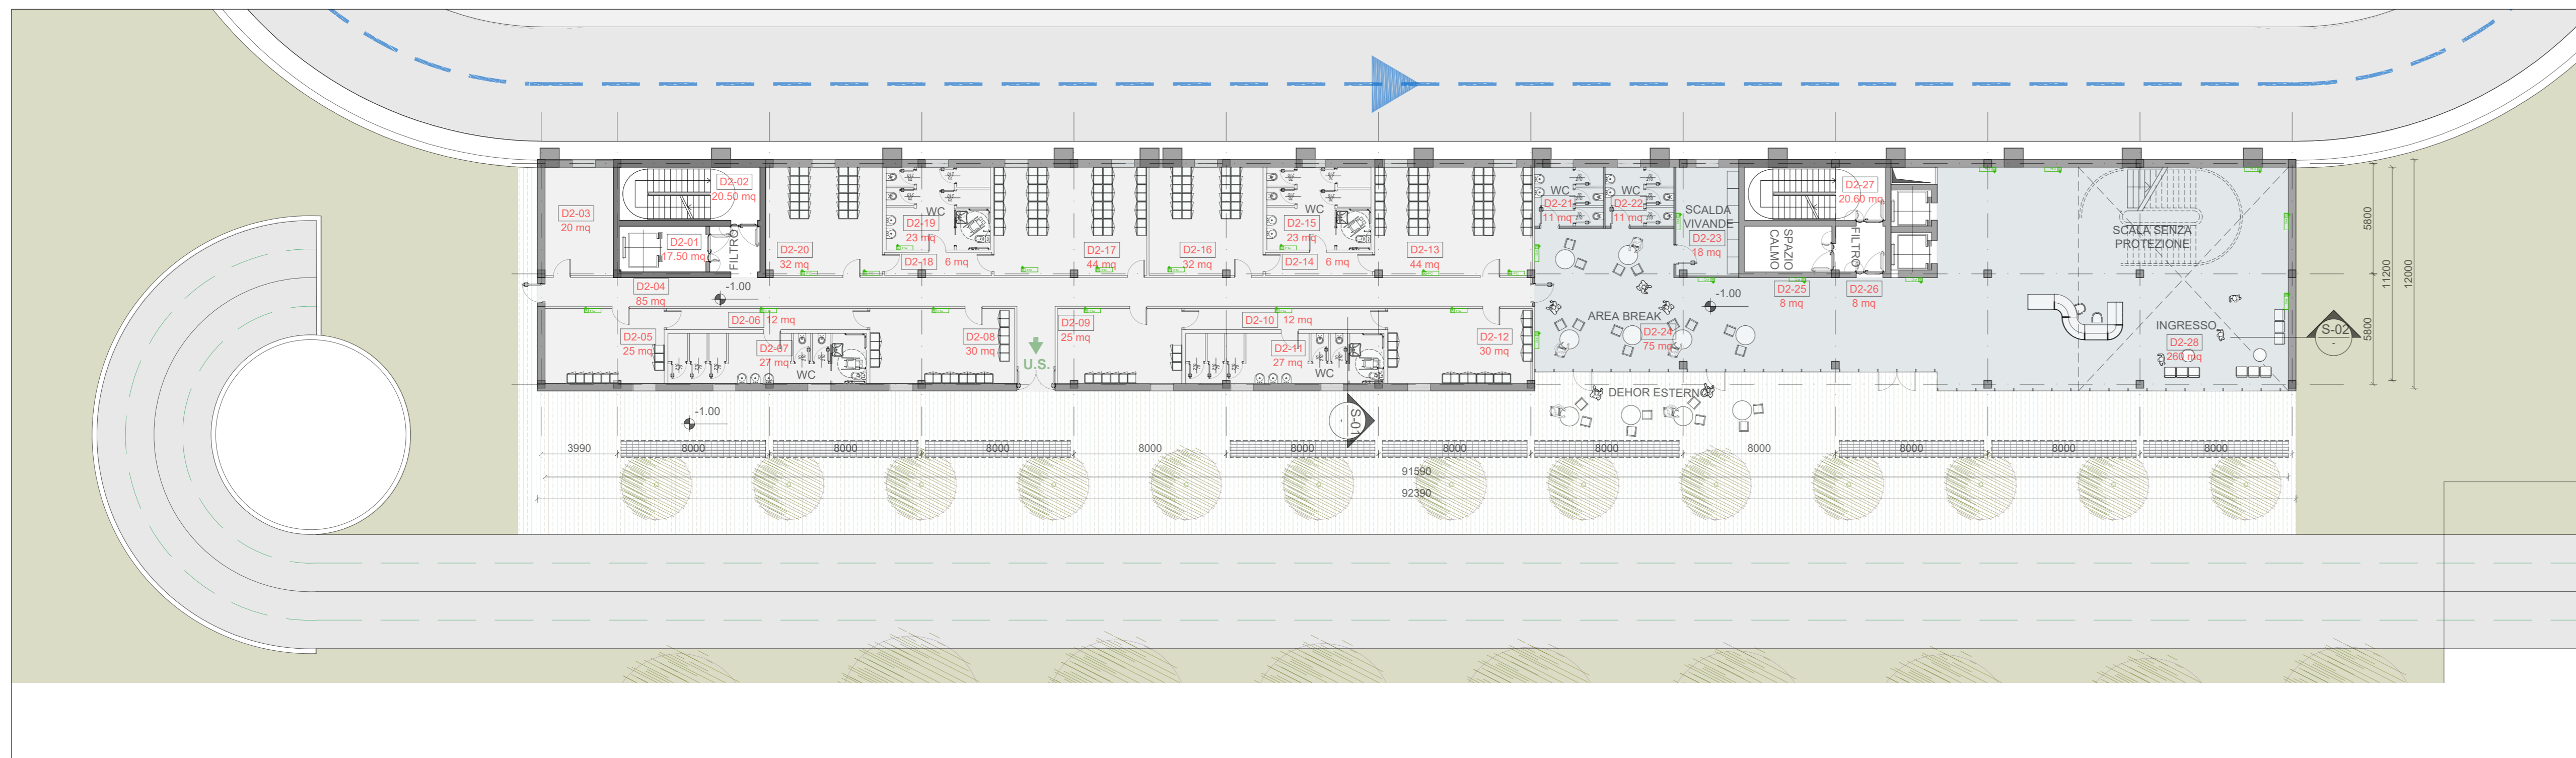


Pianta Livello -1.00
Scala 1:200

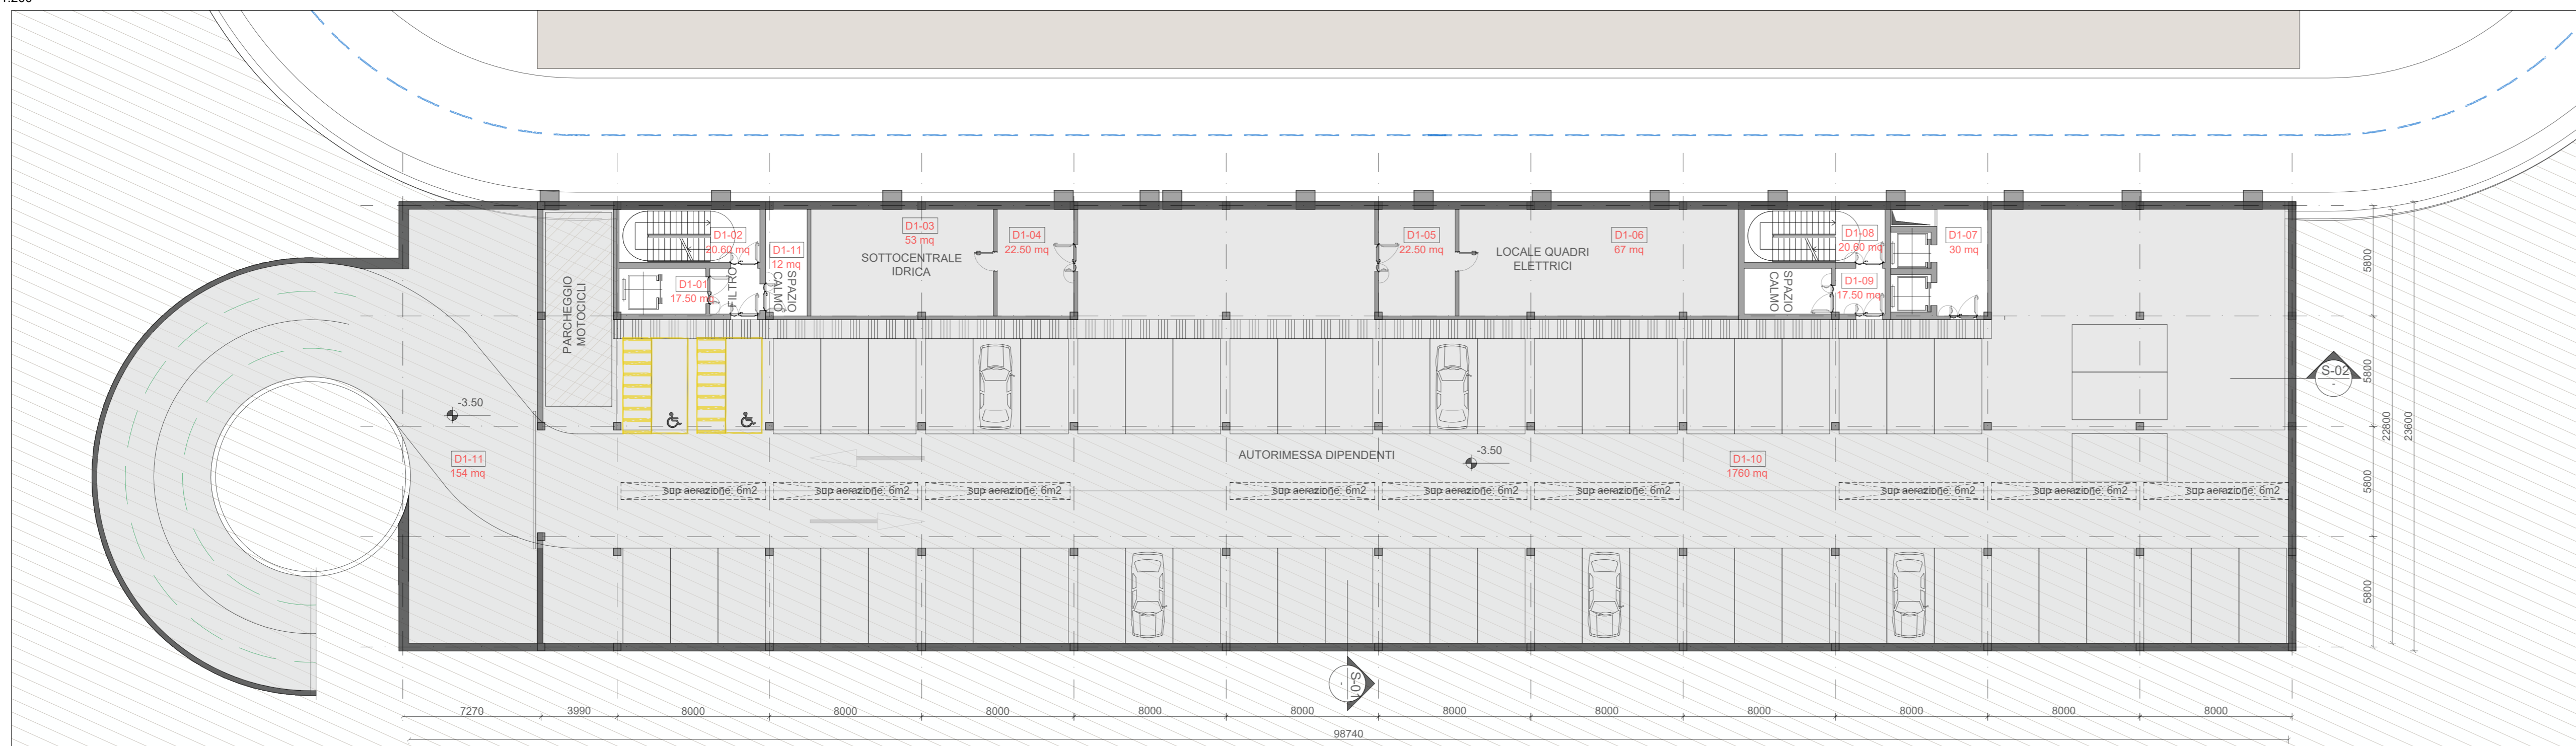

Pianta Livello -3.50
Scala 1:200

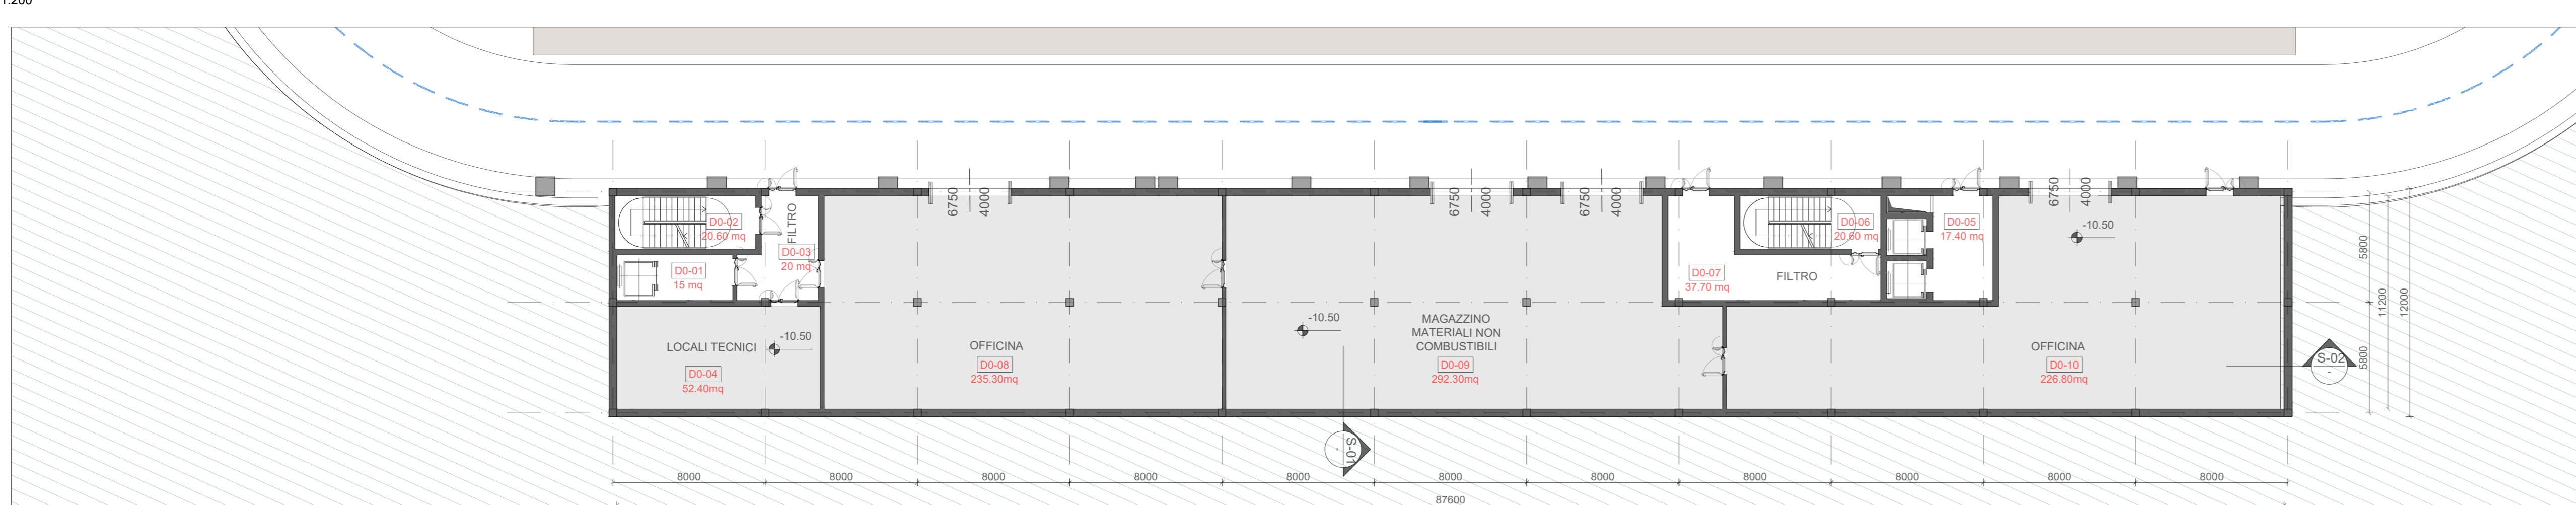


Pianta Livello -10.50
Scala 1:200

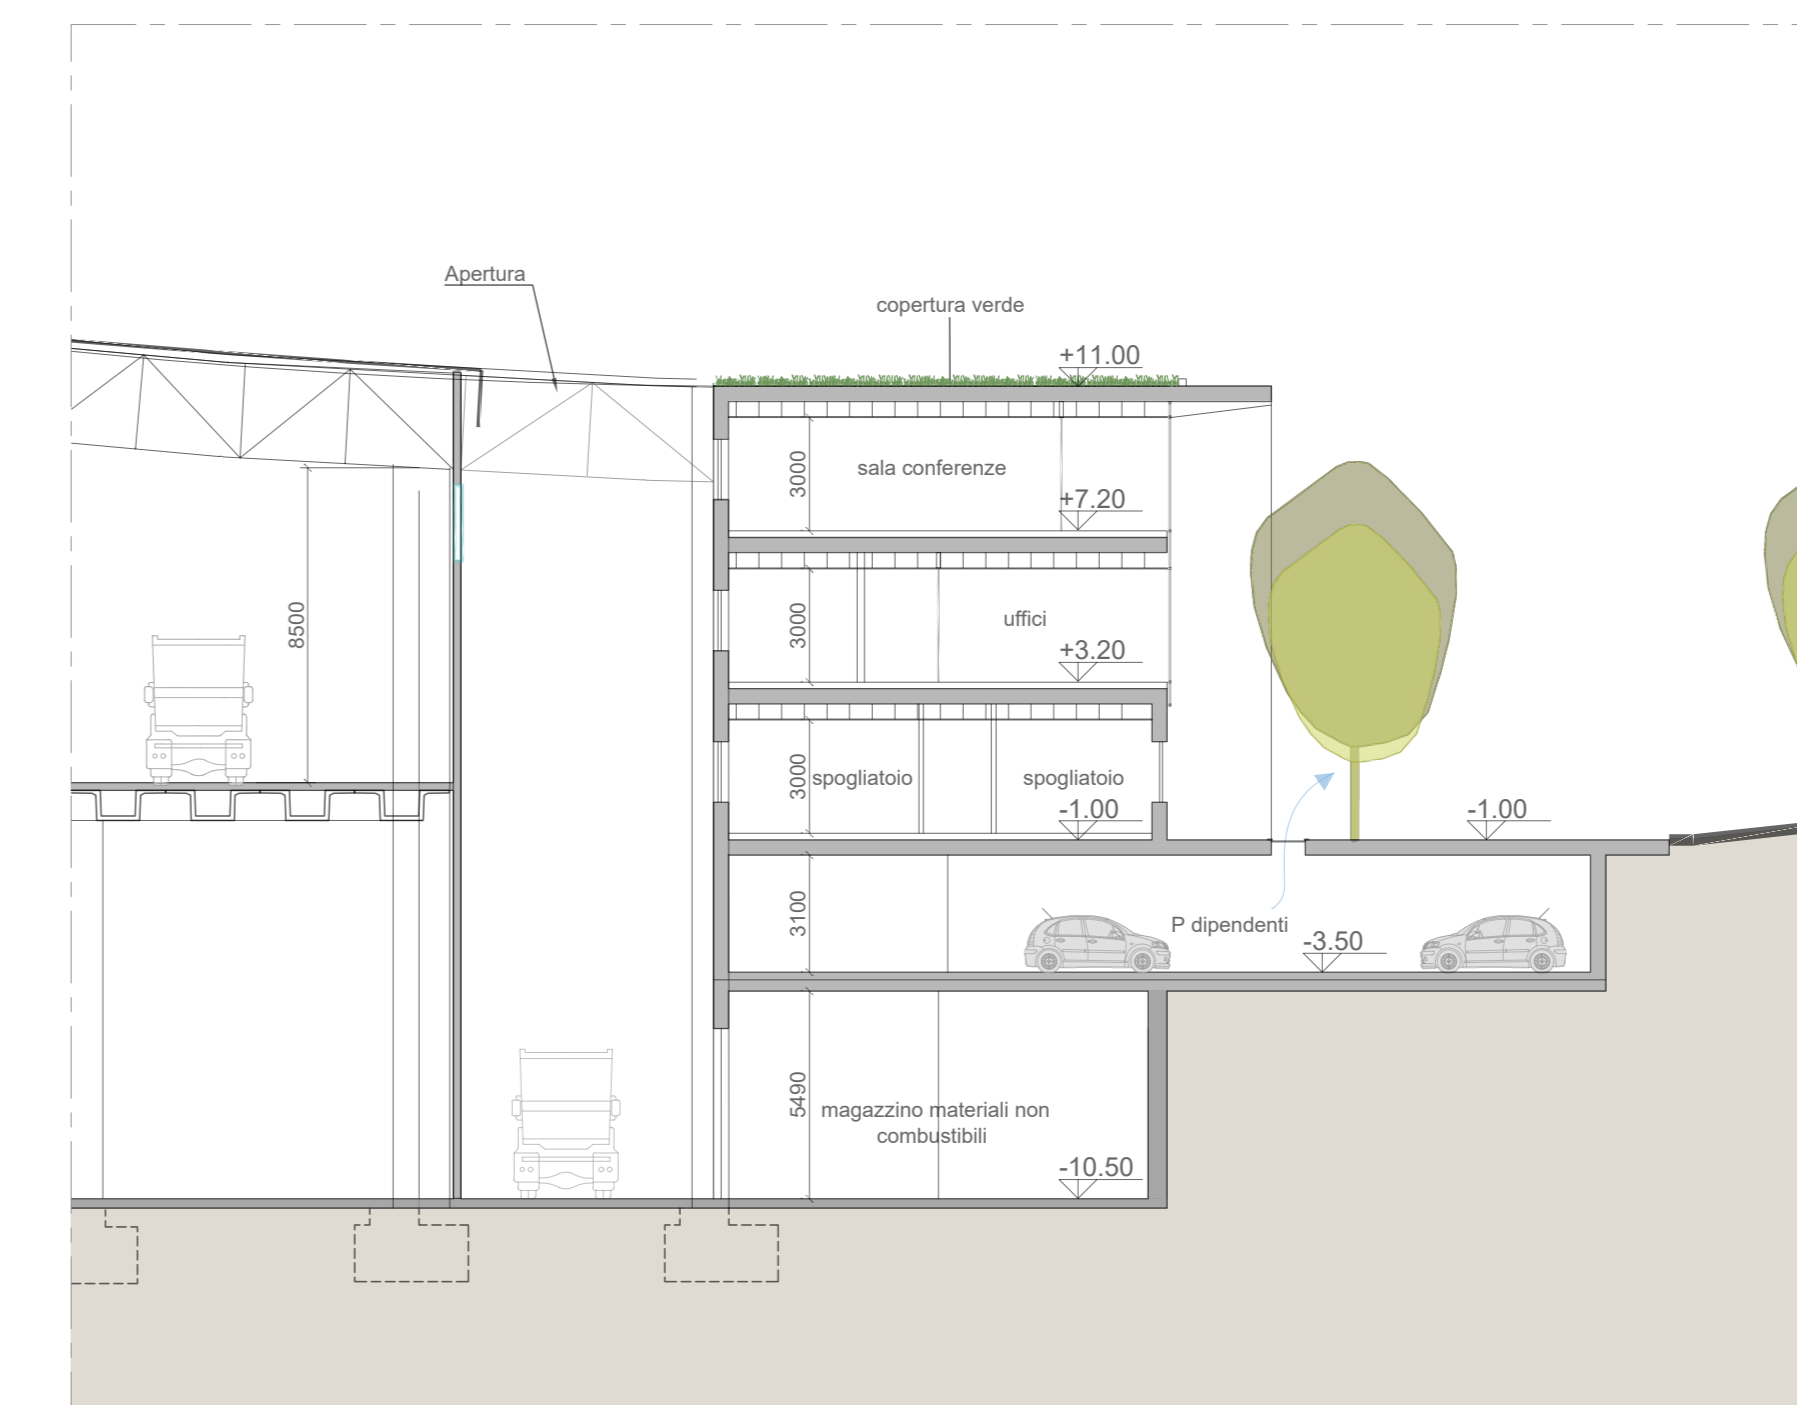

Sezione trasversale S1
Scala 1:200


KEYPLAN

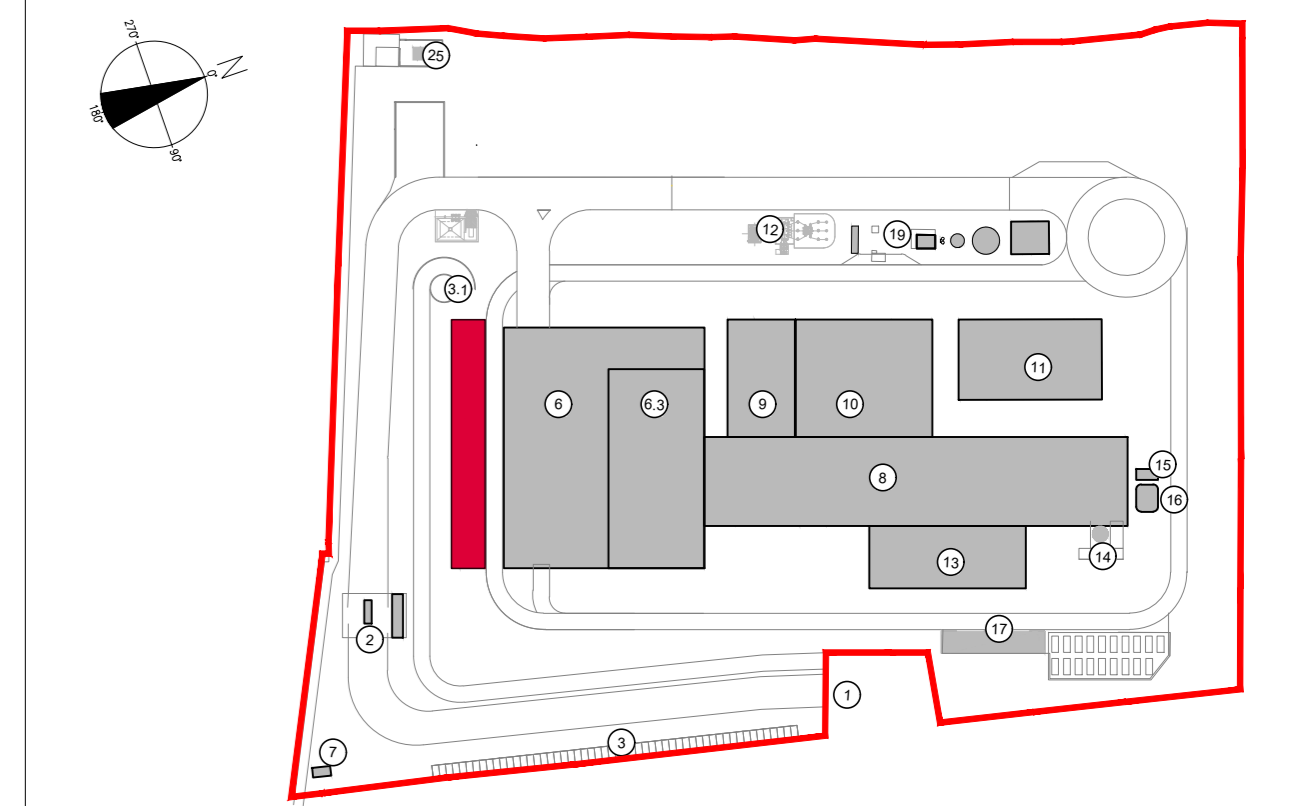

- CONVENZIONI GRAFICHE
- area espositiva
 - spogliatoi e servizi
 - uffici e servizi
 - percorso visitatori

Quota altimetrica finito
Sezioni / Prospetti

TIPOLOGIE INFISSI (calcolo RAJ)

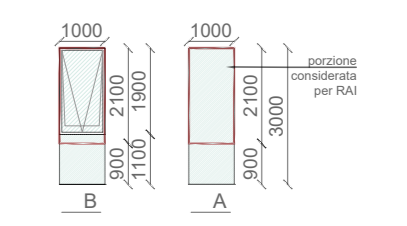

- NOTE:
- Le quote di livello sono relative alla q.t.a. ±0.00 di progetto, corrispondente a +225.80 m s.l.m.
 - Le misure sono espresse in millimetri tranne ove diversamente indicato.
 - Nella fase di progettazione esecutiva, tutte le misure indicate saranno da verificare in sito.
 - In caso di divergenza fra differenti elaborati di progetto, prevalgono sempre i disegni di maggiore dettaglio.
- N.B. Il layout delle componenti tecnologiche interne è puramente indicativo.

Revisione	Data	Descrizione revisione	Redazione
00	Novembre 2022	Prima emissione	crew

Numero documento interno	CAVP09U10000CDN0800301	Derivato da	-
--------------------------	------------------------	-------------	---

Comittente / Client

a2a
LIFE COMPANY

Impianto per la produzione di energia elettrica e termica mediante combustione di rifiuti speciali non pericolosi sito in Comune di Cavaglià (BI)

TITOLO DOCUMENTO
Allegato Legge 10- Fabbricato centro visitatori, uffici e spogliatoi

Numero Tavola
Tav.69

Scala
1:200

Scala piottaggio
1:1

Autore
CREW

Progettista
L.Longhi

Verifica
M.Mazzarella

Proponente - Legale Rappresentante
F. Roncari

Approvazione
C. Donati

Via Cefalonia 70 Crystal Palace
25124 Brescia
T [+39] 030 221166
info@crew.it

E' vietato consegnare a terzi o riprodurre questo documento, utilizzare il contenuto o renderlo comunque noto a terzi senza autorizzazione. Ogni infrazione comporta il risarcimento dei danni subiti. Sono riservati tutti i diritti derivanti dalla concessione di brevetti per invenzioni, di modelli industriali di utilità e di disegni o modelli. The reproduction, distribution and utilization of this document as well the communication of its contents to others without express authorization is prohibited. Offenders will be held liable for the payment of damages. All rights reserved in the event of the grant of patent, utility models or design.