
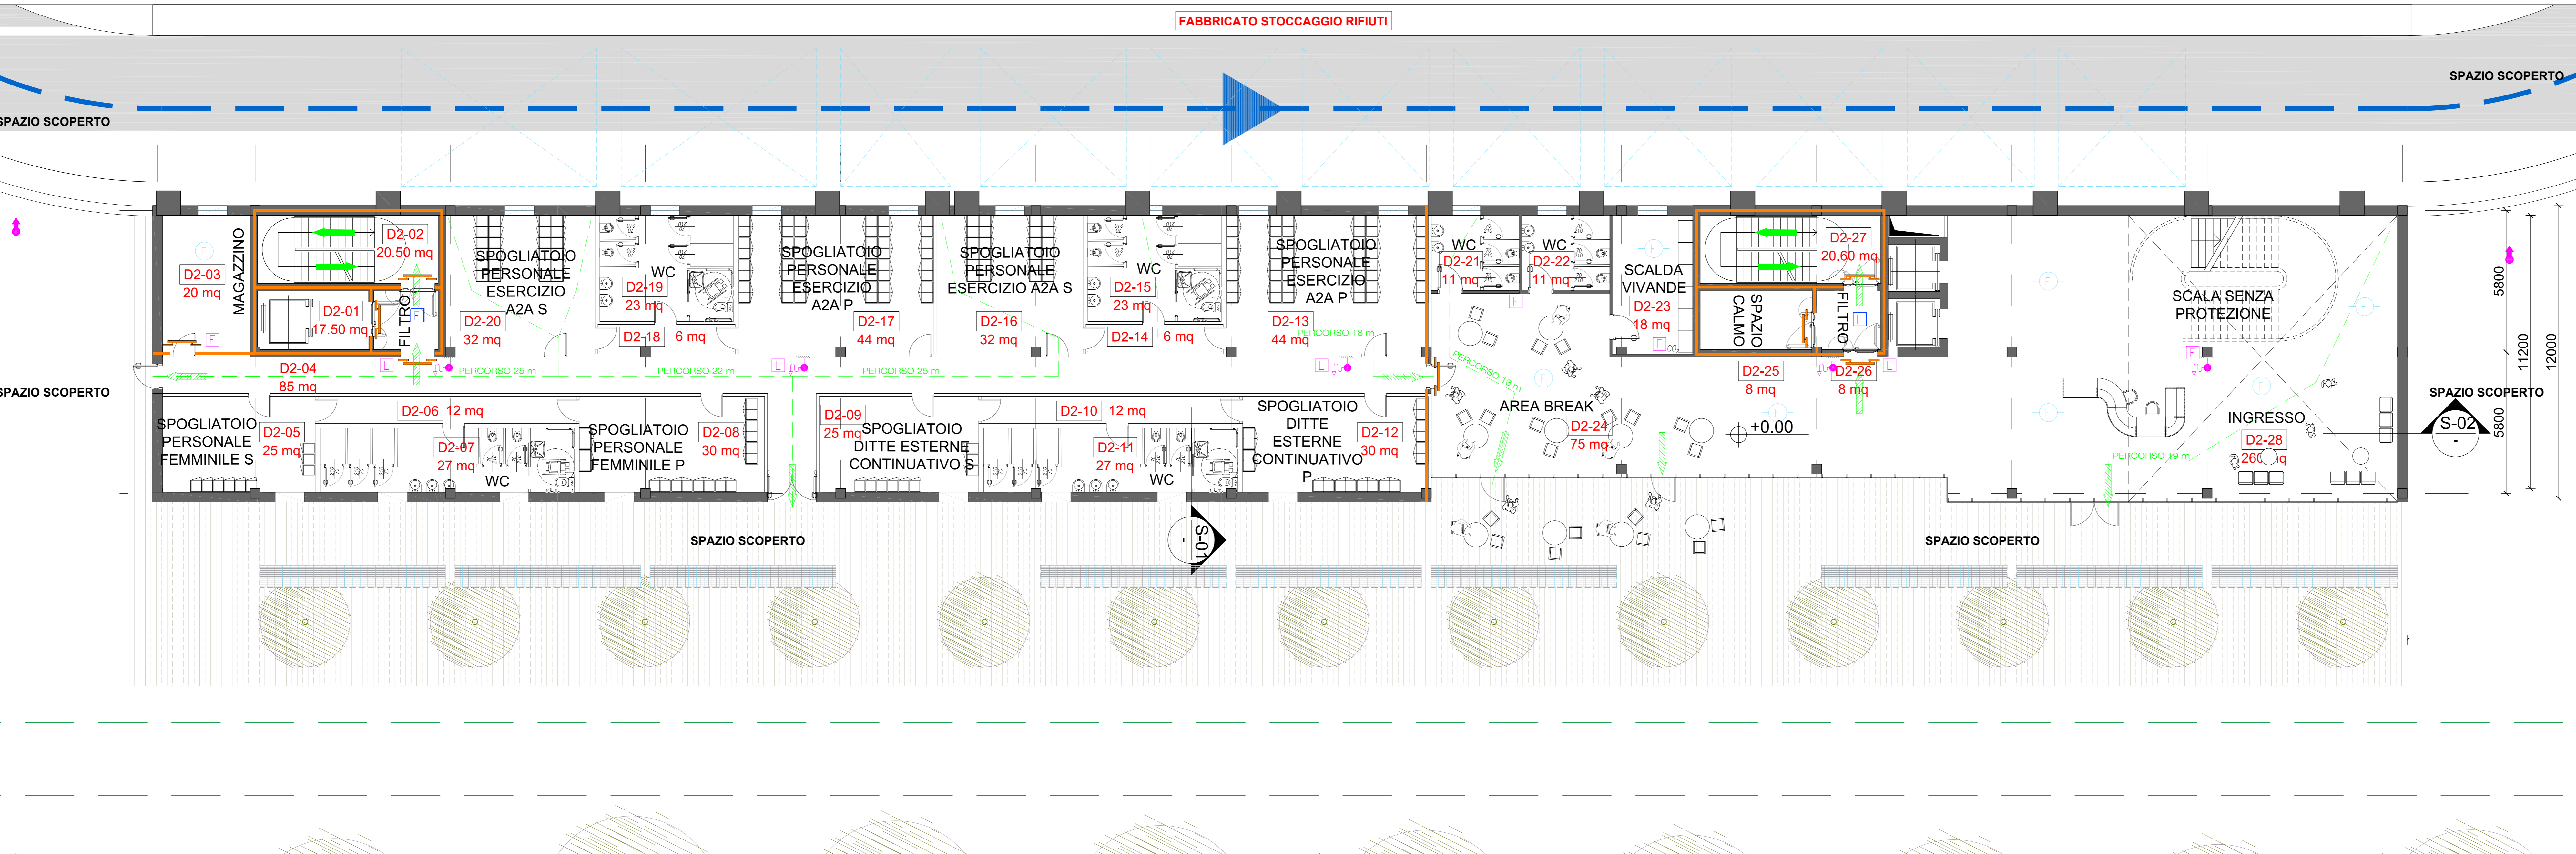


### LEGENDA SIMBOLOGIA ANTINCENDI

SIMBOLO FIGURATO	CATEGORIA / DEFINIZIONE
	ELEMENTI COSTRUTTIVI RESISTENTI AL FUOCO
	Porta tagliafuoco REI 120
	ELEMENTI COSTRUTTIVI RESISTENTI AL FUOCO
	Separatori tagliafuoco REI 120
	ELEMENTI COSTRUTTIVI RESISTENTI AL FUOCO
	Porta tagliafuoco REI 90
	ELEMENTI COSTRUTTIVI RESISTENTI AL FUOCO
	Separatori tagliafuoco REI 90
	ELEMENTI COSTRUTTIVI RESISTENTI AL FUOCO
	Porta tagliafuoco REI 60
	ELEMENTI COSTRUTTIVI RESISTENTI AL FUOCO
	Separatori tagliafuoco REI 60
	ELEMENTI COSTRUTTIVI RESISTENTI AL FUOCO
	Locale filtro inerte D.M. 03/08/2015 e s.m.
	SISTEMA DI VIE D'USCITA
	Percorso di uscita Orientato
	SISTEMA DI VIE D'USCITA
	Percorso di uscita verso l'alto
	SISTEMA DI VIE D'USCITA
	Percorso di uscita verso il basso
	SISTEMI ANTINCENDIO IDRICI
	Attacco doppio UNI 70 per Autopompa VV.F.
	SISTEMI ANTINCENDIO IDRICI
	Istrante a parete UNI 45
	SISTEMI ANTINCENDIO IDRICI
	Idrante a parete UNI 45
	ATTREZZATURE ANTINCENDIO
	Estintore Portatile a polvere omologato D.M. 07/01/05
	ATTREZZATURE ANTINCENDIO
	Estintore Portatile ad anidride carbonica omologato D.M. 07/01/05
	IMPIANTI ELETTRICI
	Interruttore di emergenza
	IMPIANTI DI RIVELAZIONE E SEGNALEZIONE INCENDI
	Area protetta da impianto di rivelazione fumo conforme alla norma UNI 9795
	SISTEMI DI AERAZIONE ED ILLUMINAZIONE NATURALI
	Aperture di aerazione naturale
	SISTEMI DI AERAZIONE FORZATA
	Sistema ad evacuazione forzata (SEFFC) a norma UNI 9494-2

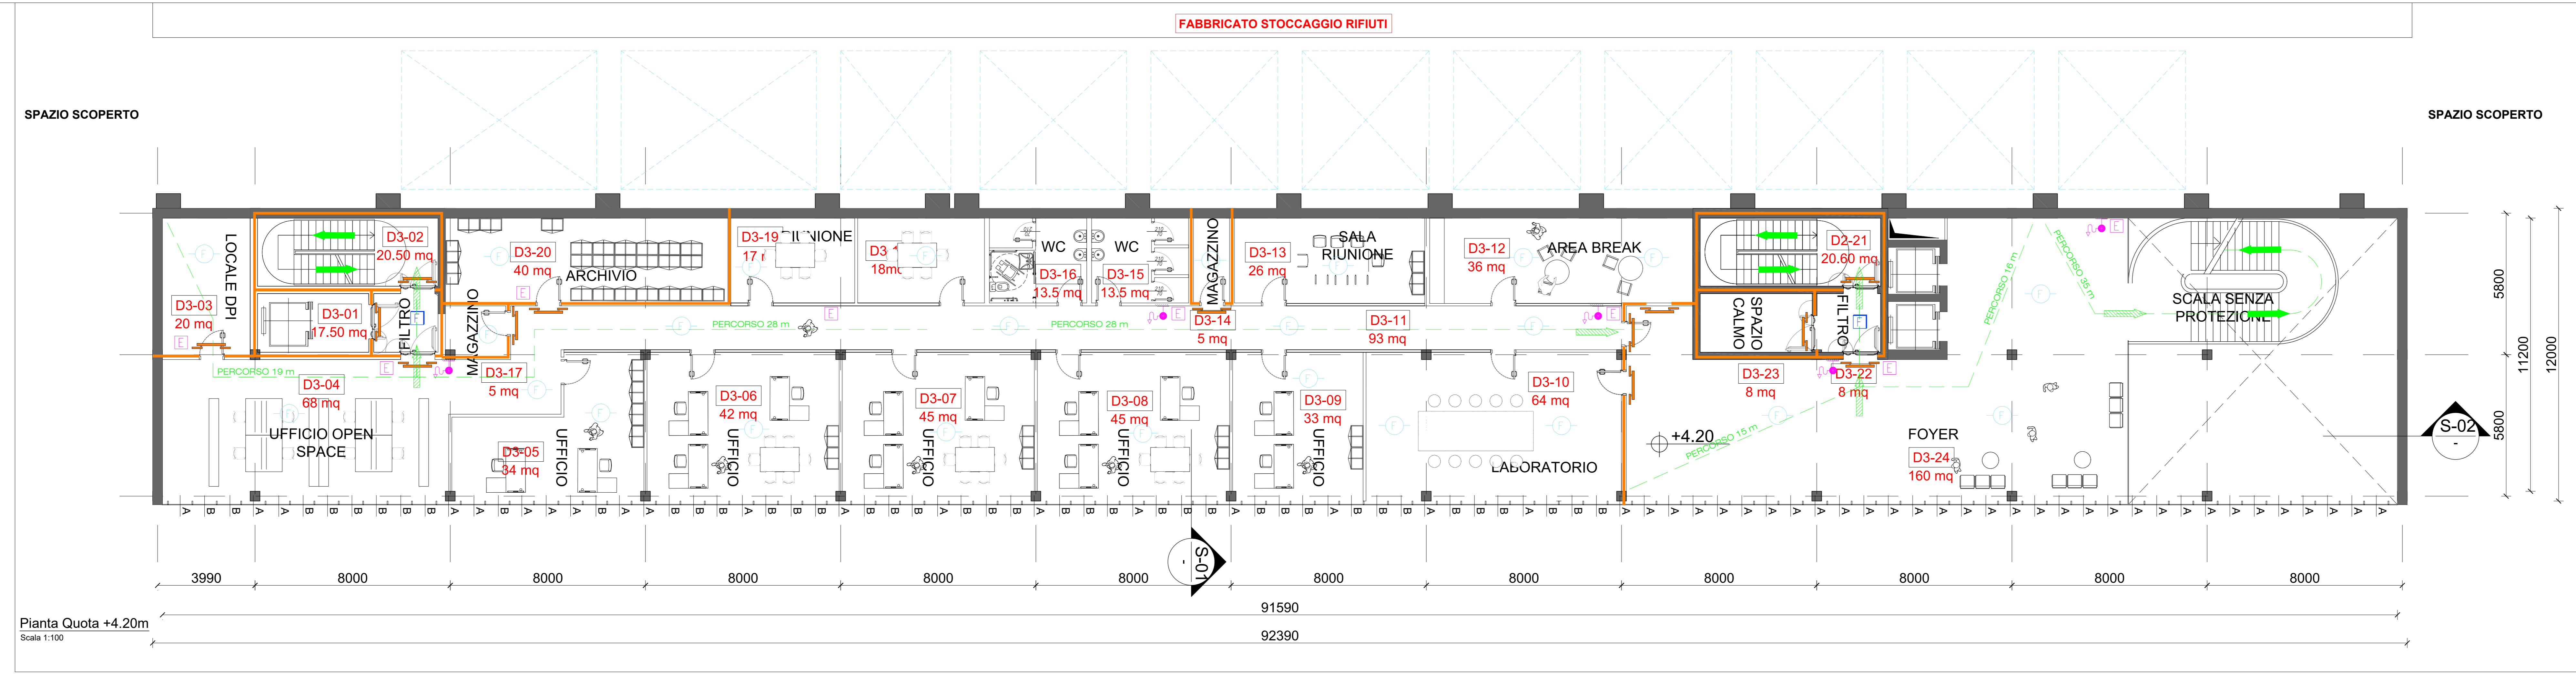



E' vietata la ristampa o l'uso non autorizzato di questo documento. Il contenuto e' riservato ai clienti. 