

LEGGENDA

- PROGETTO
- Superficie Totale
 - Superficie Lorda
 - Superficie Utile
- AX.1 Codice Superficie Totale
numero progressivo identificativo dell'area
numero identificativo del livello
lettera identificativa dell'edificio
- AXA Codice Superficie Lorda
numero progressivo identificativo dell'area
numero identificativo del livello
lettera identificativa dell'edificio

Per la destinazione d'uso dei locali fare riferimento all'elaborato architettonico:
CAVP09R10000CDN080010100

SUPERFICIE TOTALE		SUPERFICIE LORDA		SUPERFICIE UTILE	
Edificio B - Fabbricato Rifiuti		Edificio B - Fabbricato Rifiuti		Edificio B - Fabbricato Rifiuti	
Edificio		Edificio		Edificio	
B-1.1	523,96	B-1.A	49,82	B-1.A	40,80
B-1.2	1341,88	B-1.B	131,01	B-1.B	115,61
B-1.3	955,67	B-1.C	129,05	B-1.C	117,49
B-1.4	1154,29	B-1.D	157,34	B-1.D	142,24
B-1.5	996,98				
B-1.6	961,6				
Totale	10.570,75	Totale	577,20	Totale	499,80

NOTE:
- Per verifiche urbanistiche fare riferimento all'elaborato: "CAVP09R10000CAA080001 - Relazione urbanistica"
- Le quote di livello sono relative alla quota di progetto, corrispondente a +225,80 m s.l.m.

00	Febbraio 2023	Prima emissione	crew
Revisione	Data	Descrizione revisione	Redazione

Numero documento interno: CAVP09R10000CDN0800105

Comittente / Client: **a2a LIFE COMPANY**

Titolo progetto: **Impianto per la produzione di energia elettrica e termica mediante combustione di rifiuti speciali non pericolosi sito in Comune di Cavaglià (BI)**

PIANO DELLE AREE PER INSEDIAMENTI PRODUTTIVI
Verifica parametri STot - SL - SUL:
Fabbricato Stoccaggio Rifiuti 1/2


Numero Tavola: **Tav.54/1** Scala: 1:200 Scala plothaggio: 1:1

Progettista: **CREW** Verifica: **M. Mazzarella**


Proprietario - Legale Rappresentante: **F. Roncari** Approvazione: **C. Donati**

Via Cefalonia 70 Crystal Palace
25124 Brescia
T [+39] 030 221166
info@crew.it


E' vietato consegnare a terzi o riprodurre questo documento, utilizzare il contenuto o renderlo comunque noto a terzi senza autorizzazione. Ogni infrazione comporta il pagamento dei danni sociali. Sono riservati tutti i diritti derivanti dalla concessione di brevetti per invenzioni, di modelli industriali di utilità e di disegni o modelli. The reproduction, distribution and utilization of this document as well as the communication of its contents to others without express authorization is prohibited. Offenders will be held liable for the payment of damages. All rights reserved in the event of the grant of patent, utility models or design.

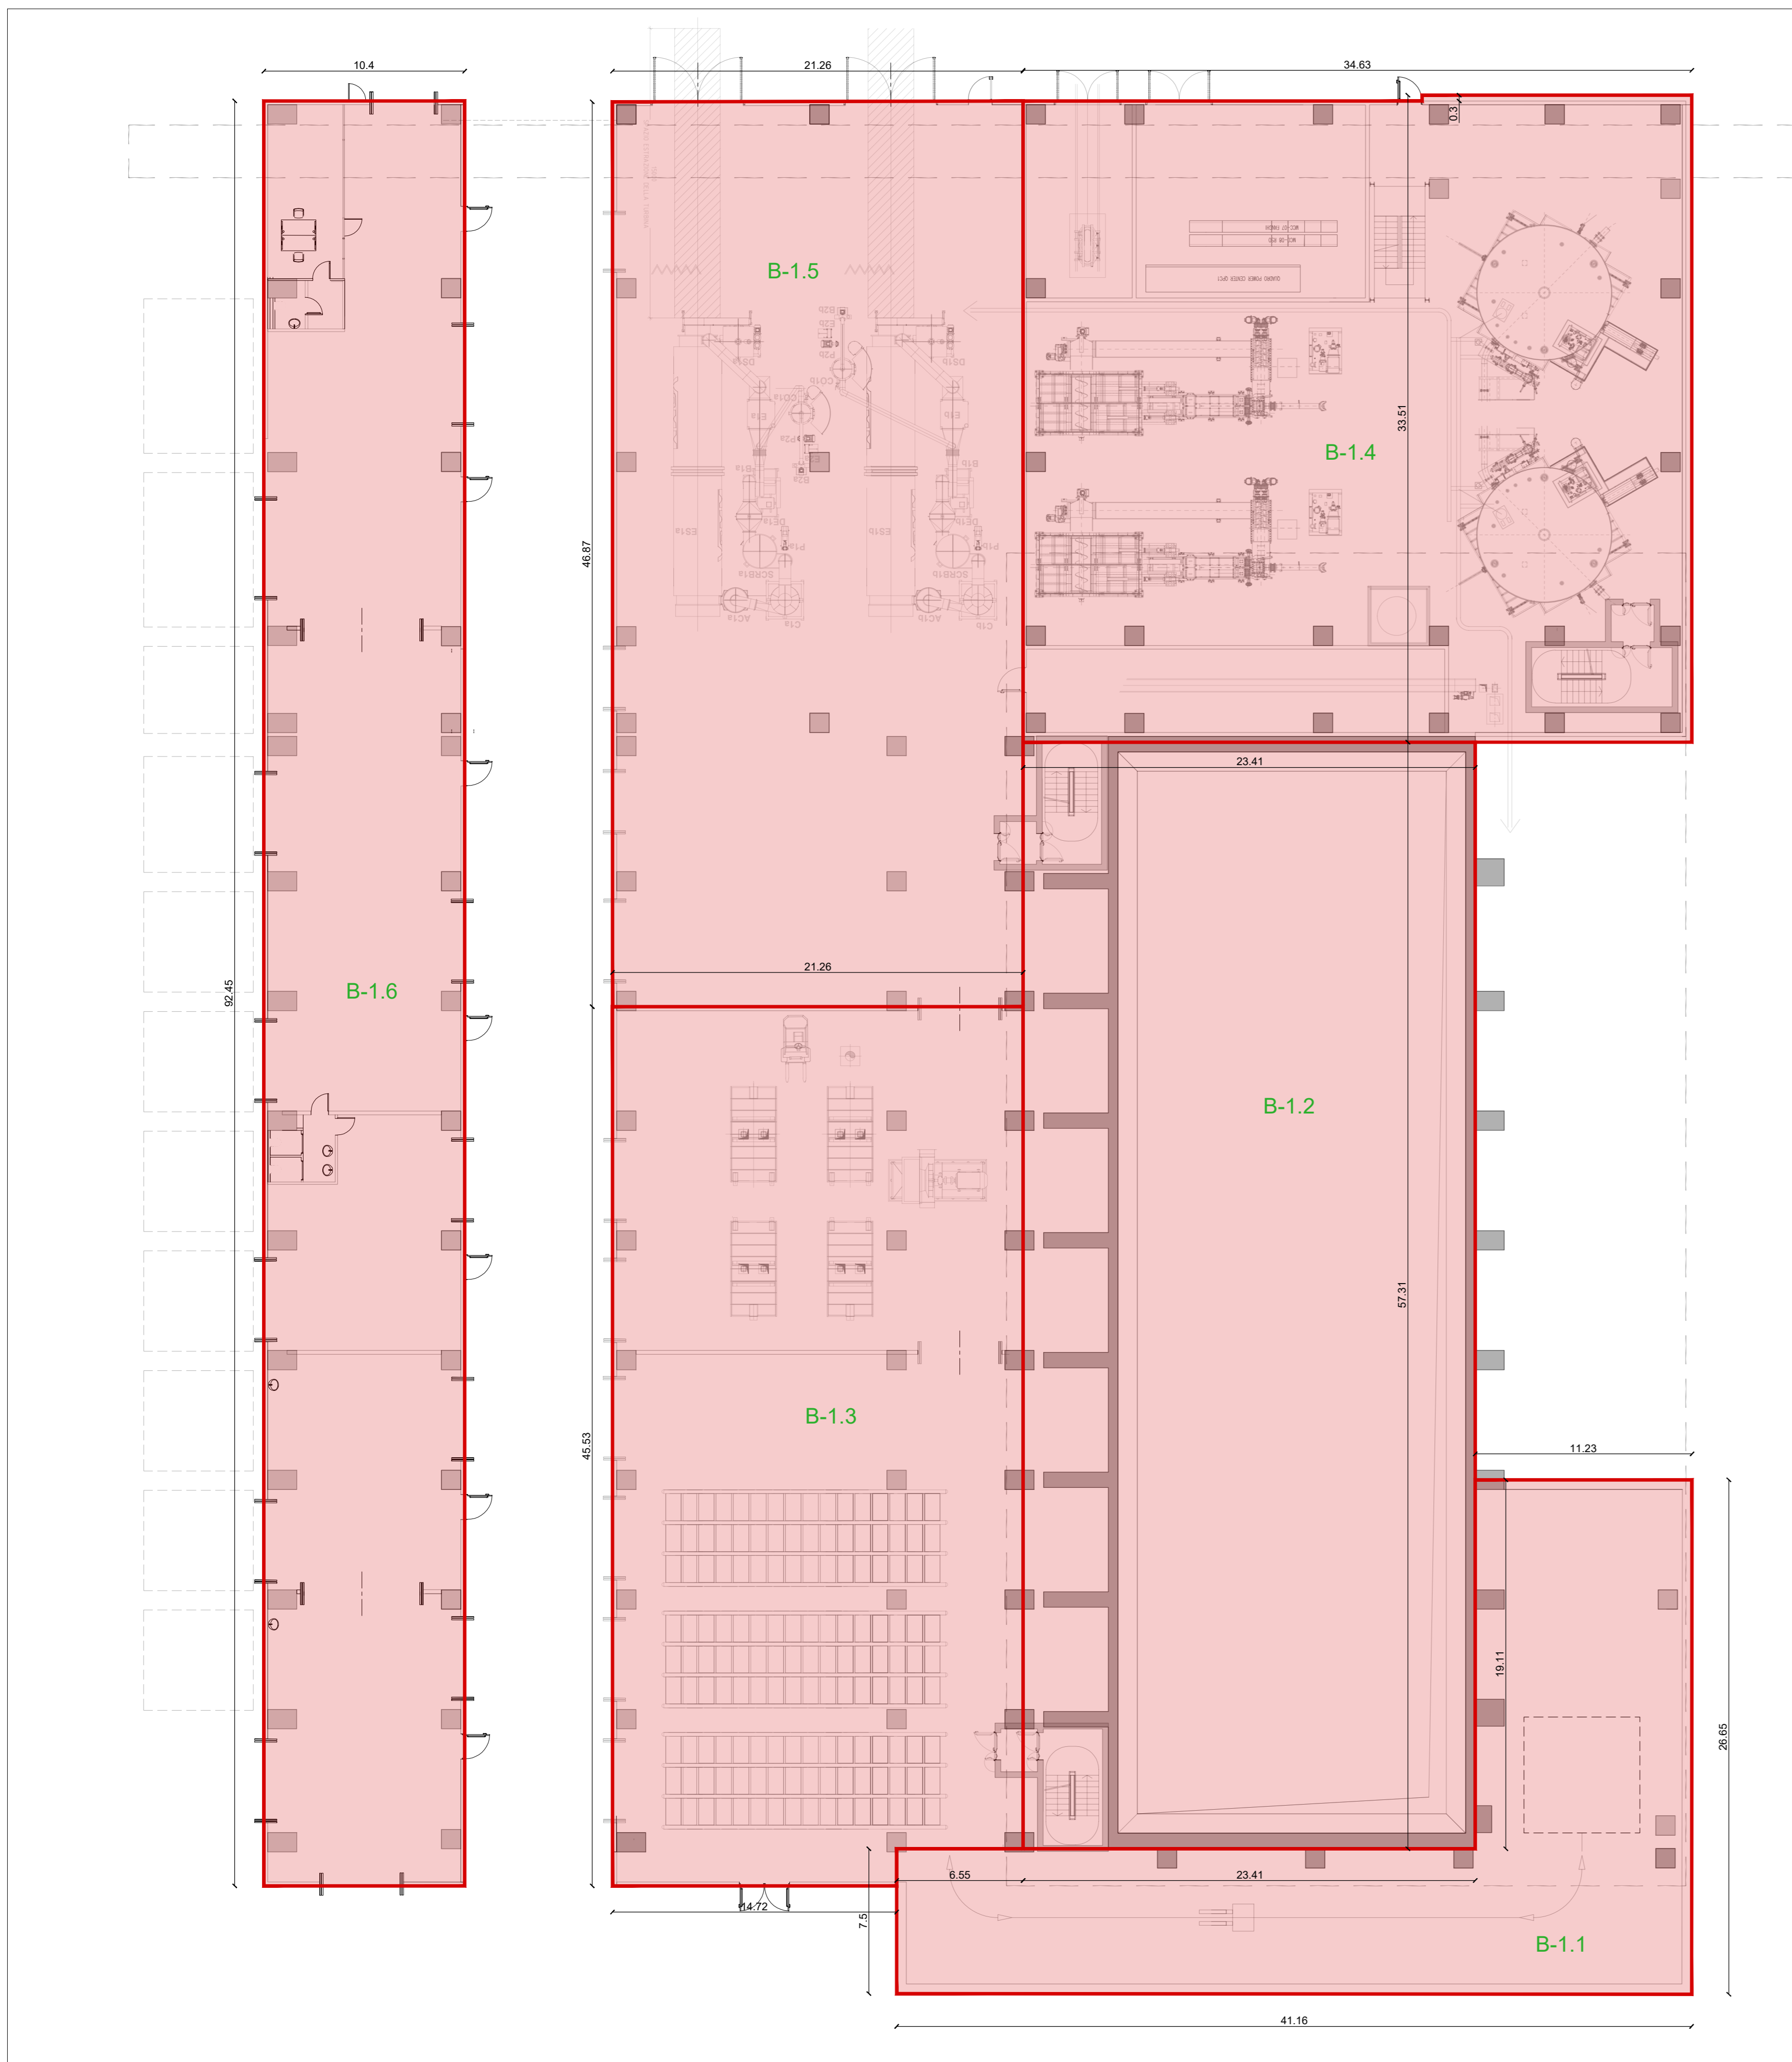

Pianta Quota -10.50m
Scala 1:200
Superficie Totale

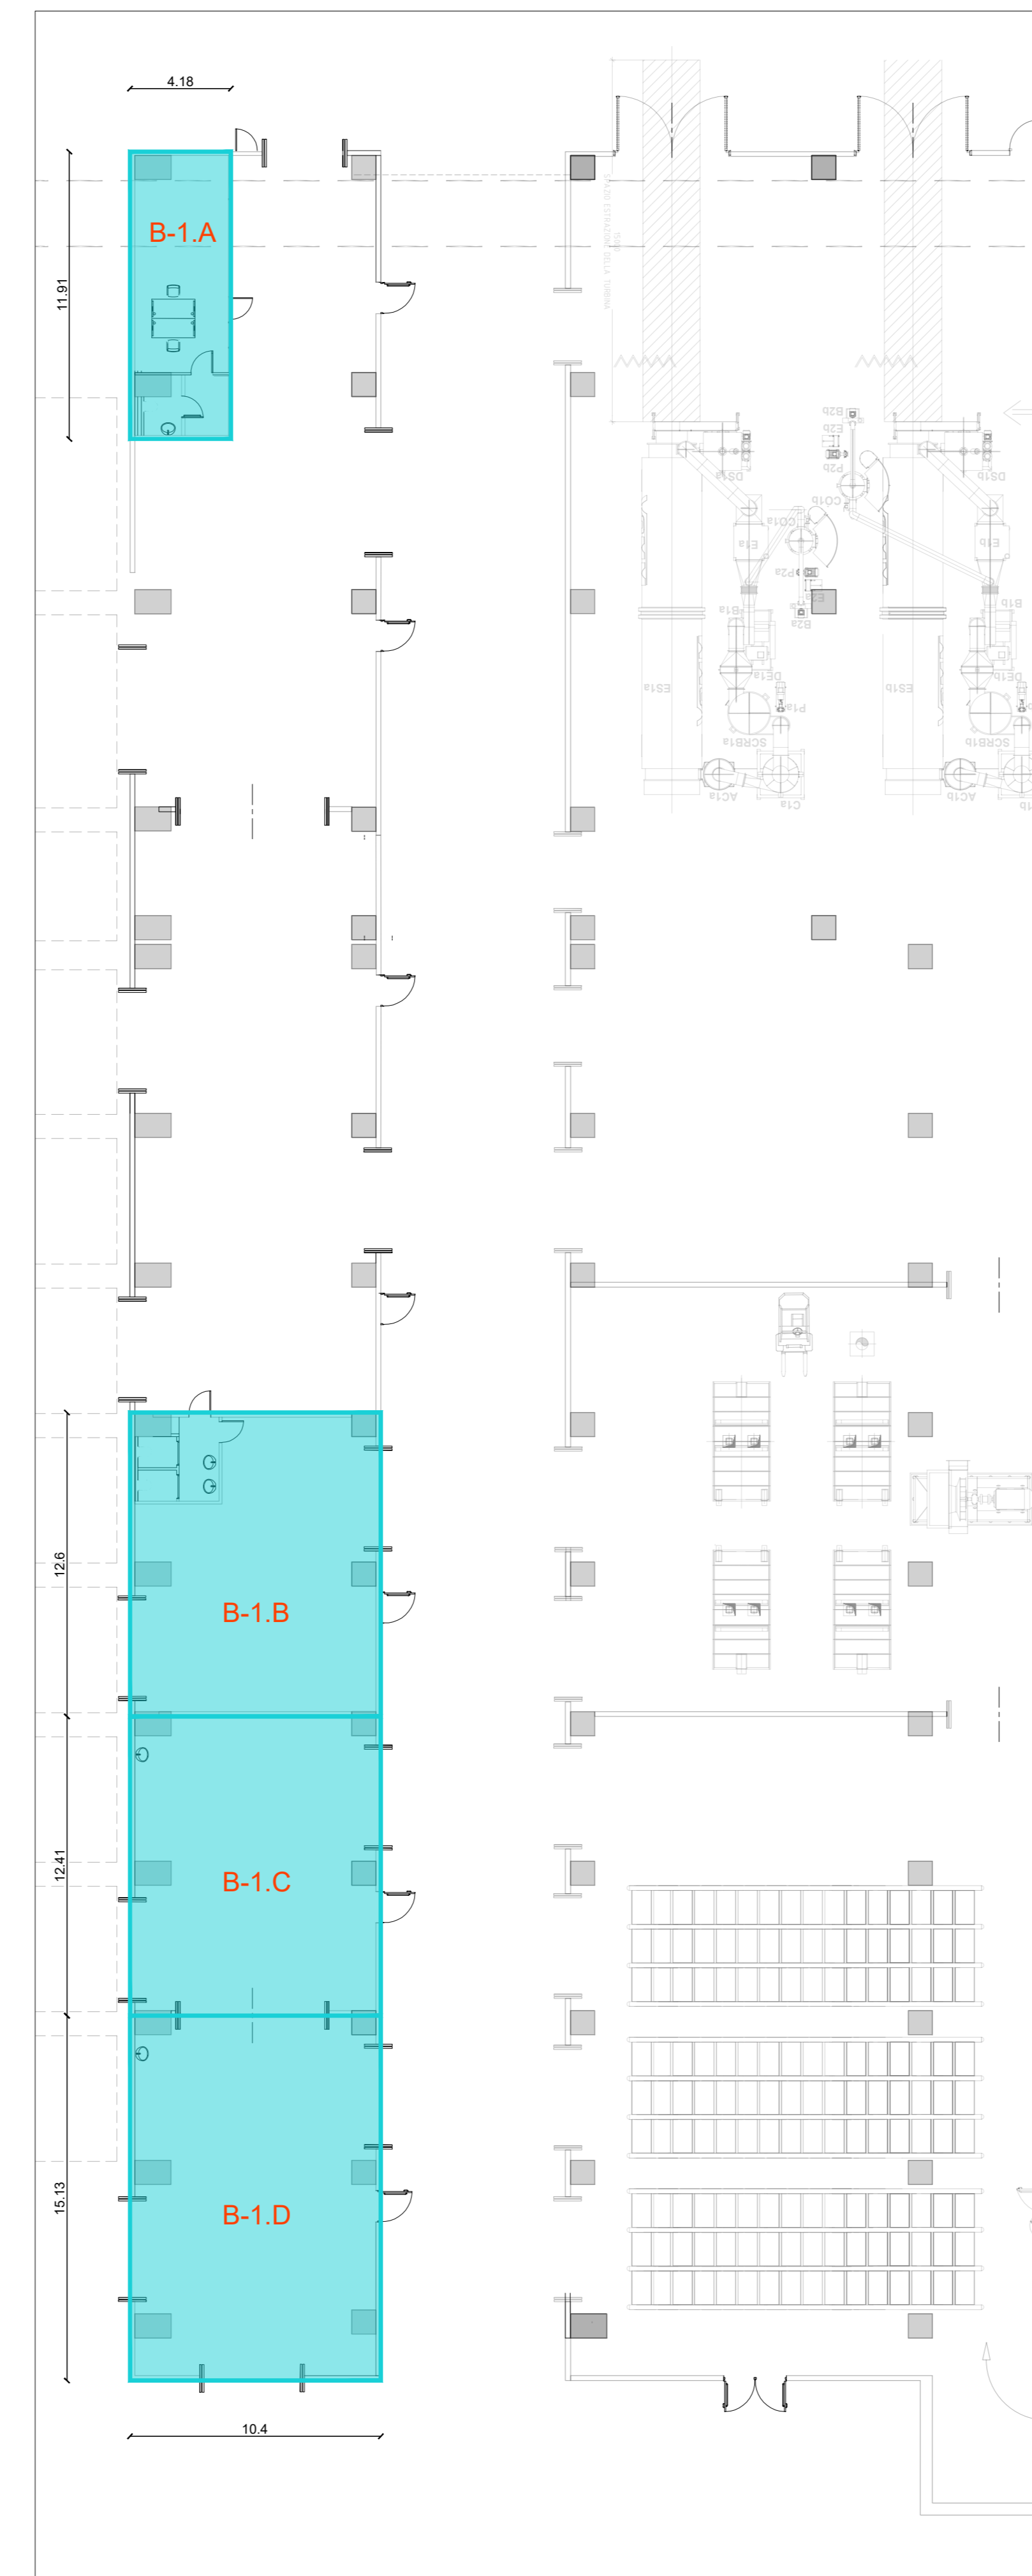

Pianta Quota -10.50m
Scala 1:200
Superficie Lorda

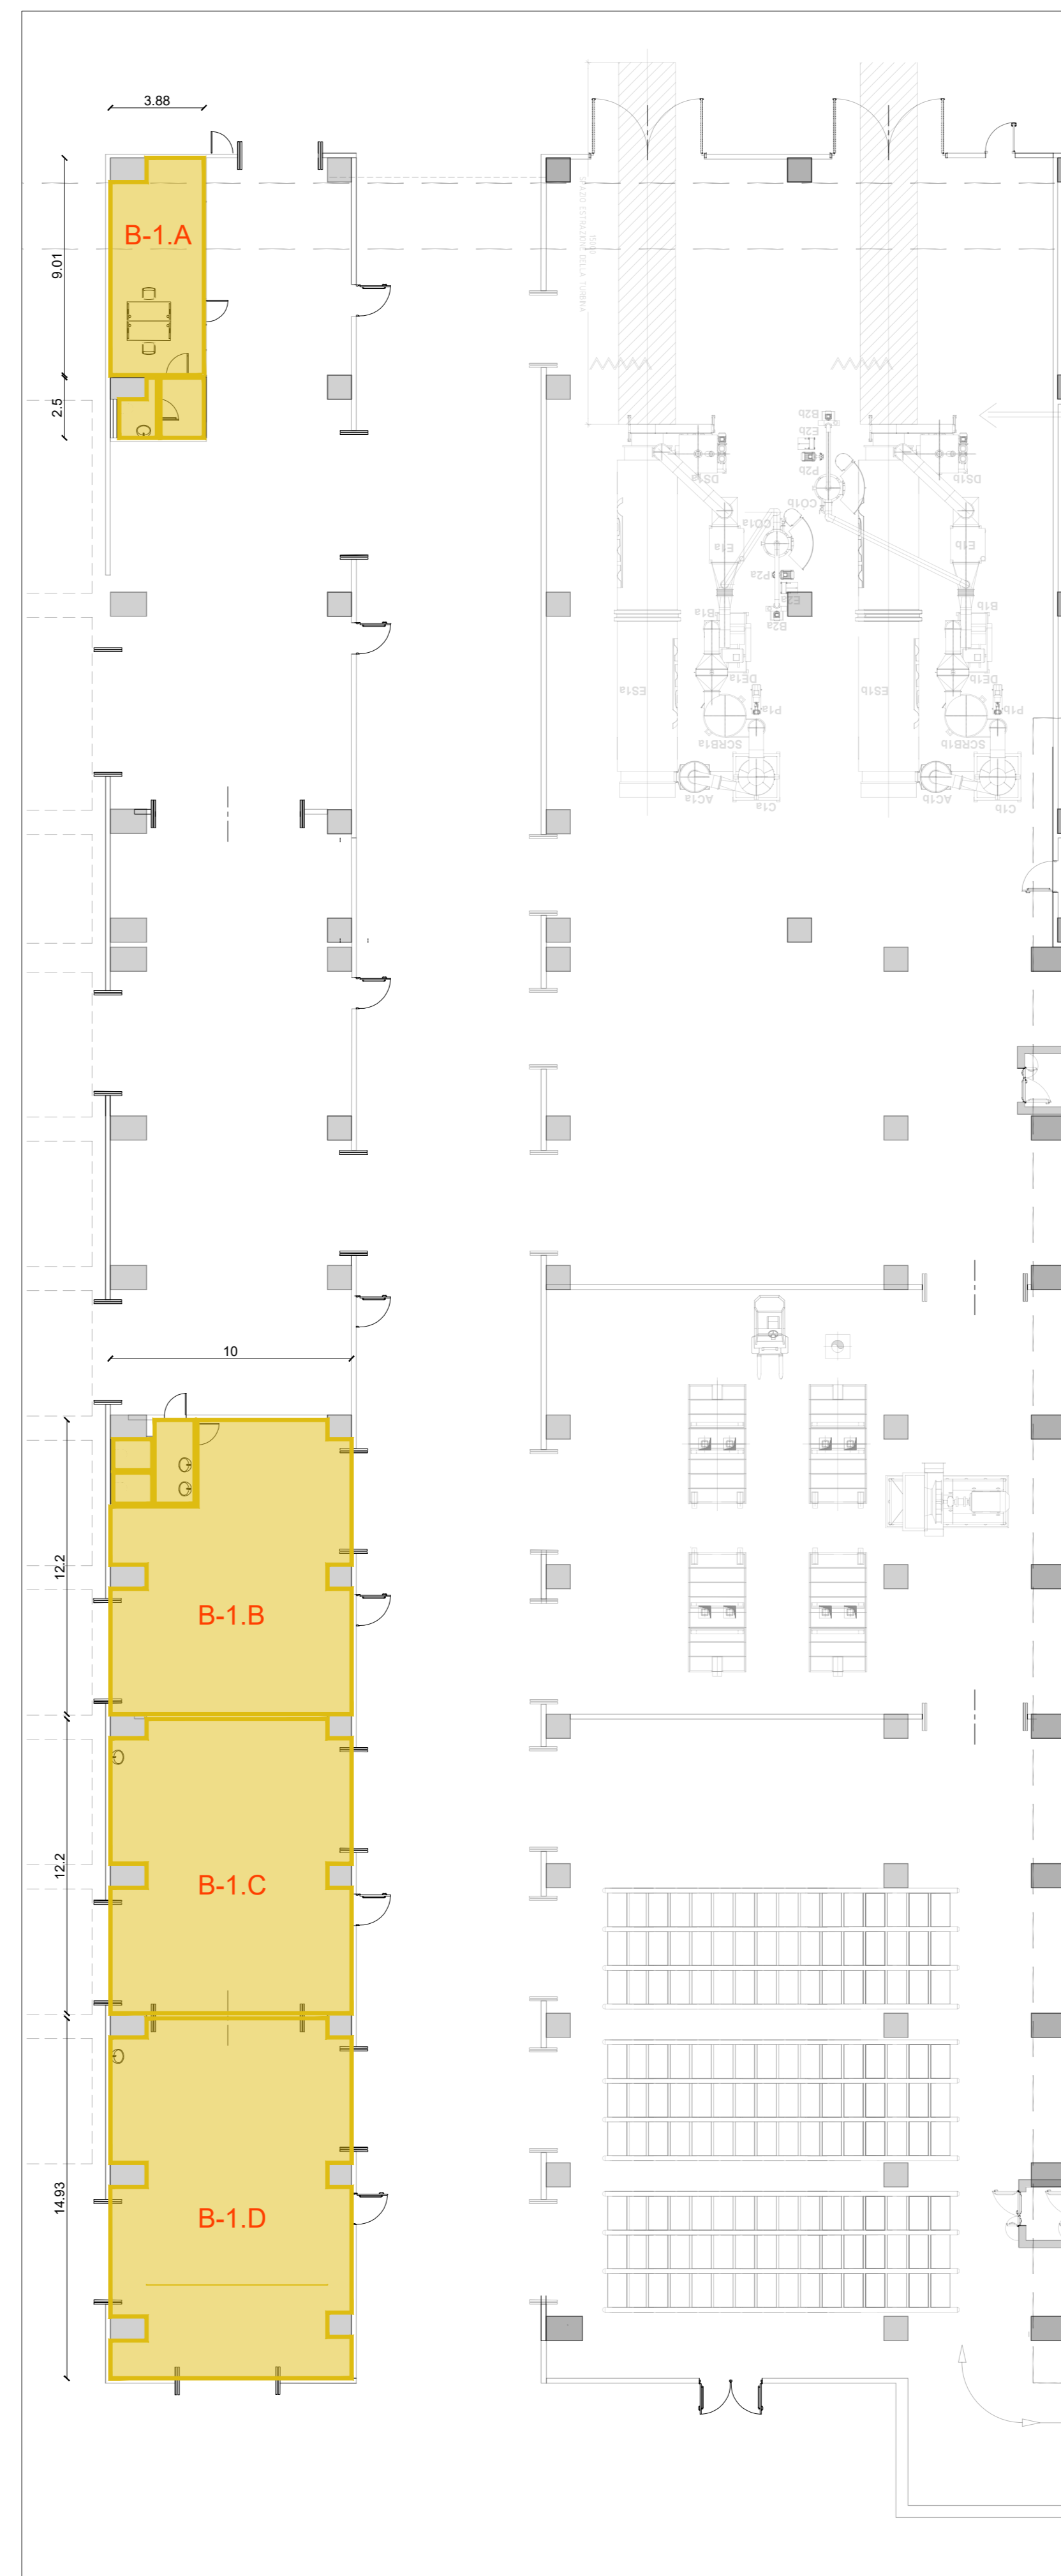

Pianta Quota -10.50m
Scala 1:200
Superficie Utile