



Pianta Livello +7.20  
Scala 1:200




Pianta Livello +3.20  
Scala 1:200

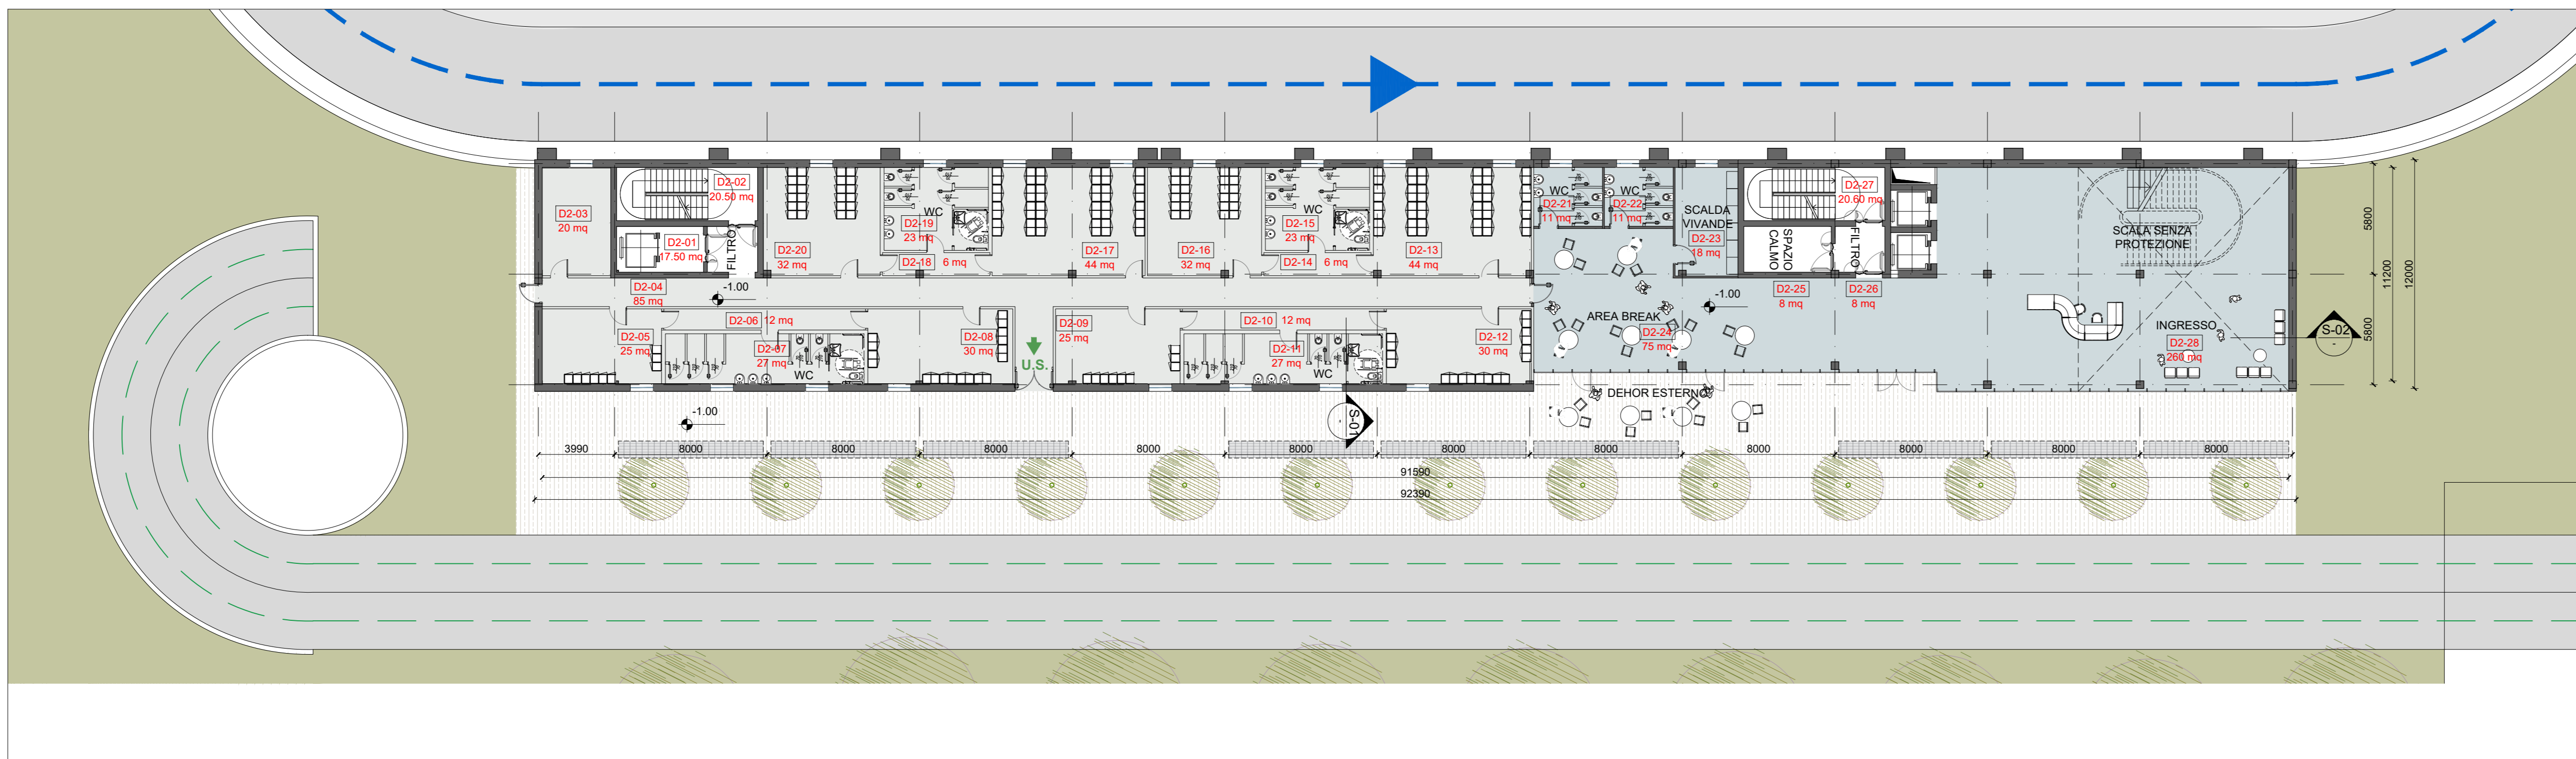

Pianta Livello -1.00  
Scala 1:200

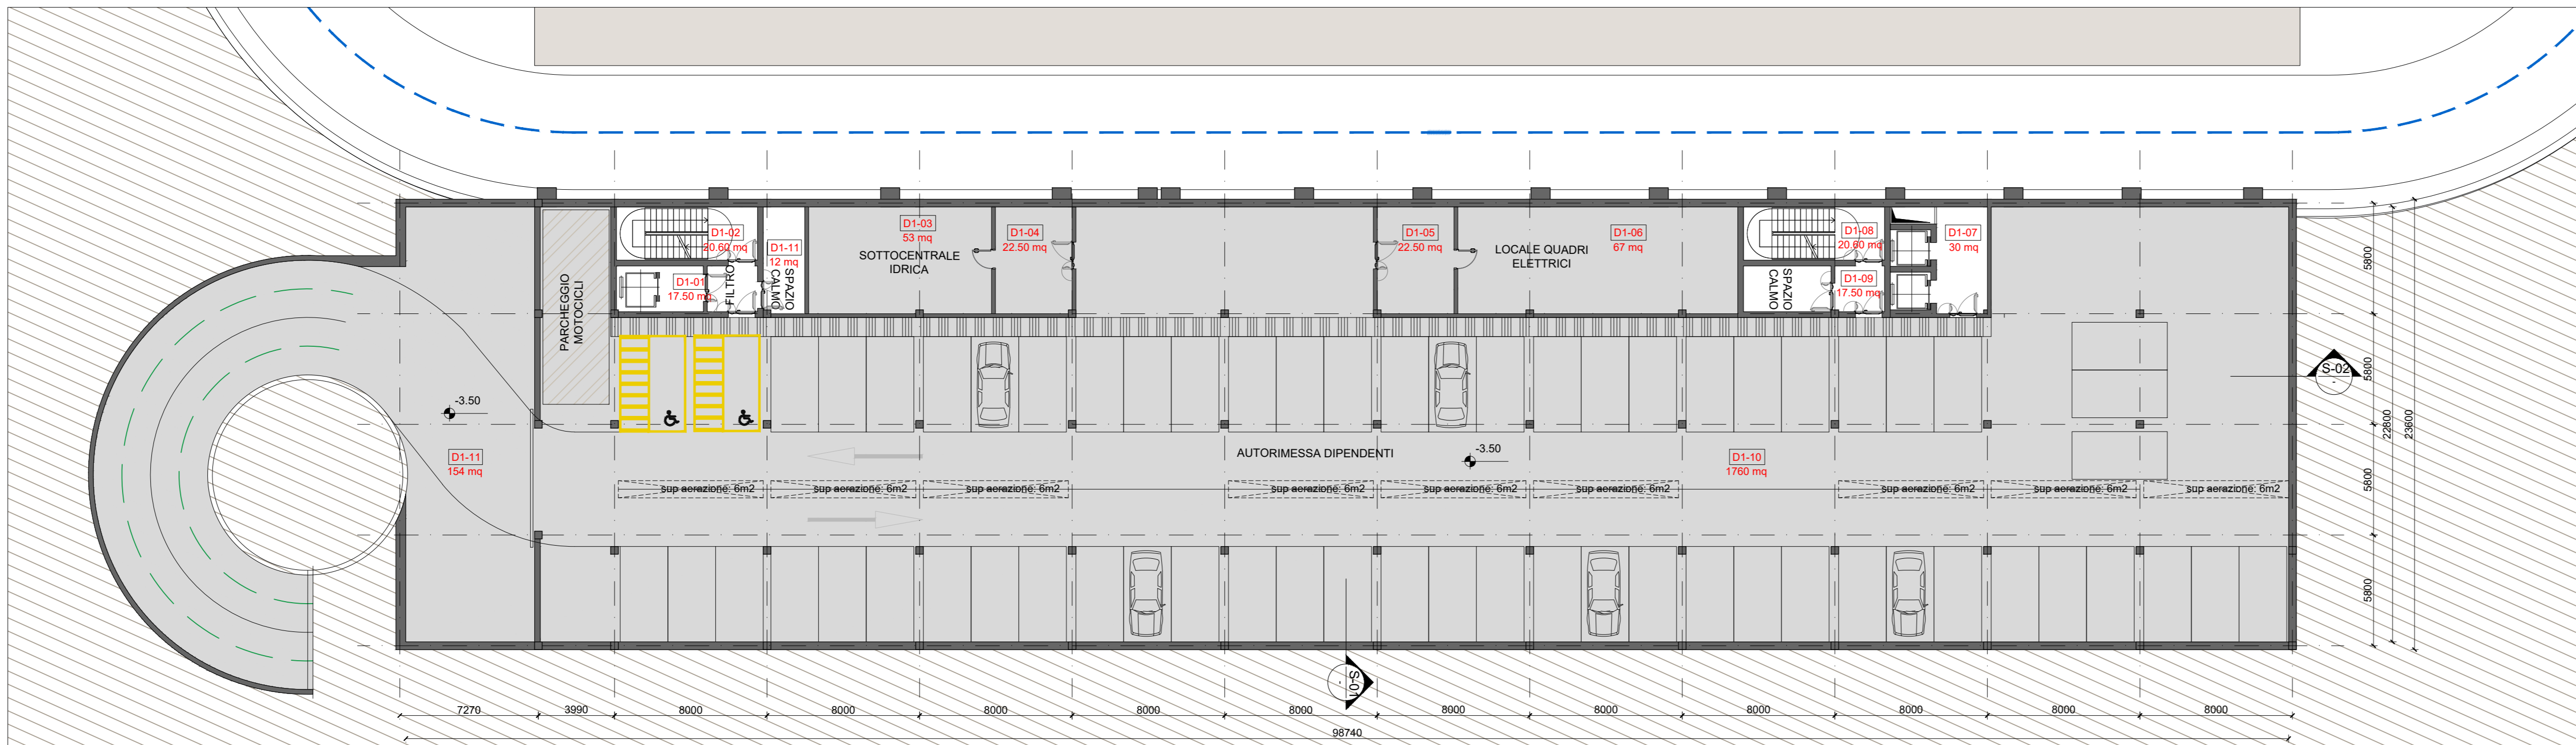


Pianta Livello -3.50  
Scala 1:200

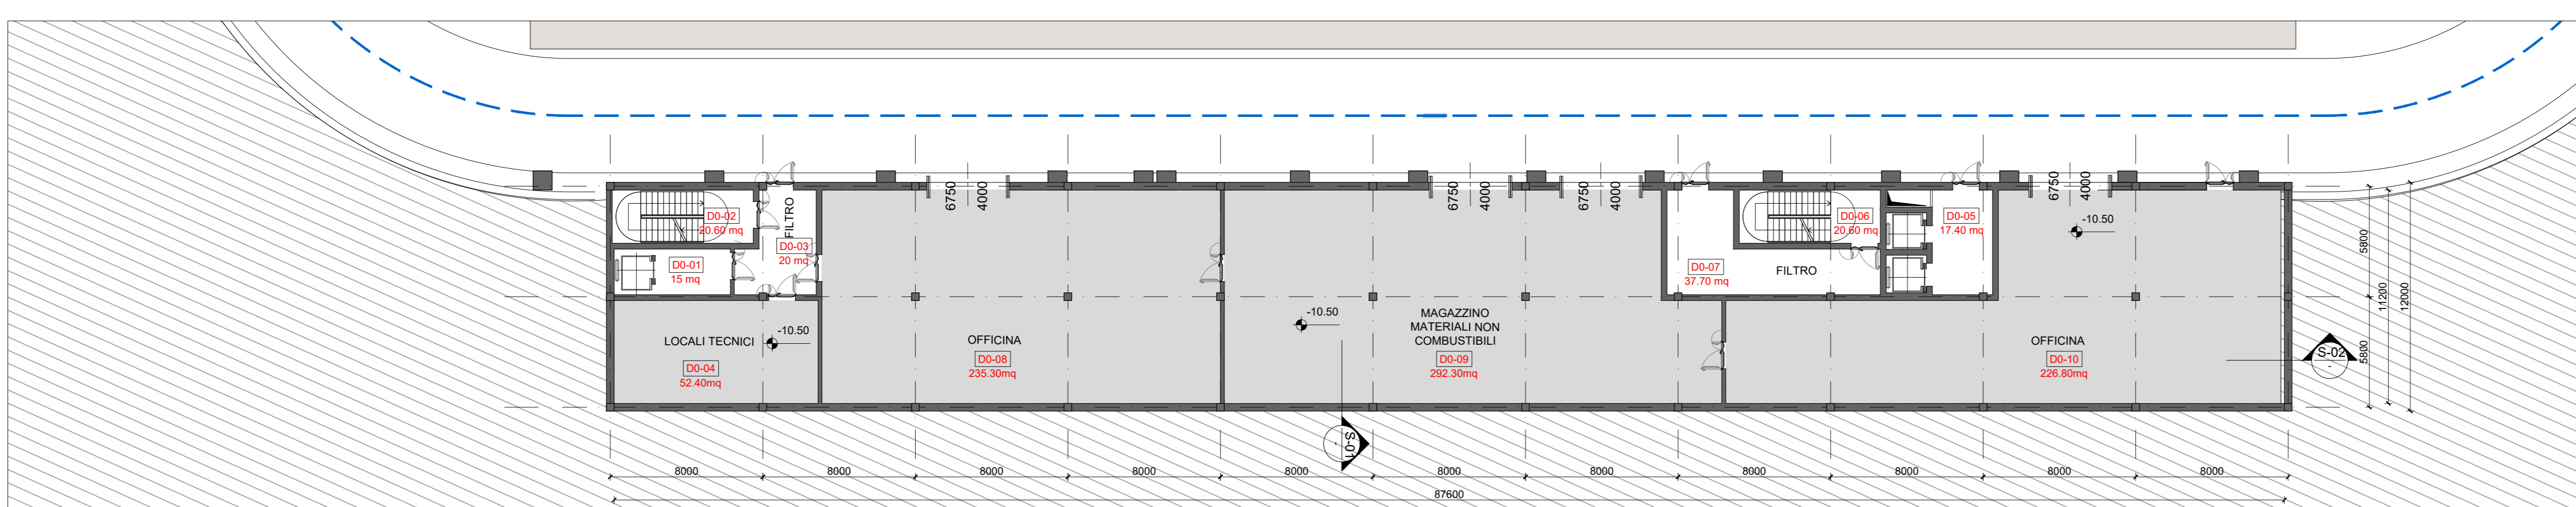

Pianta Livello -10.50  
Scala 1:200

KEYPLAN

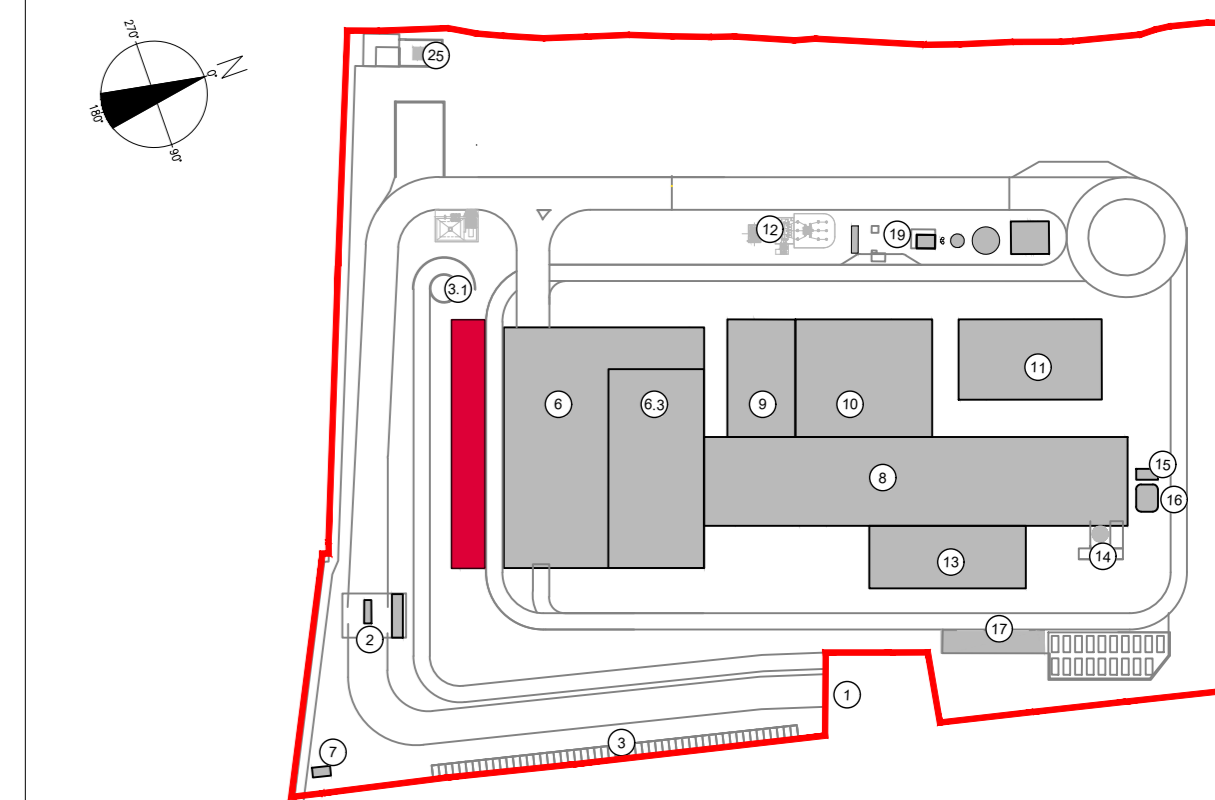

- CONVENZIONI GRAFICHE
- area espositiva
  - spogliati e servizi
  - uffici e servizi
  - percorso visitatori
- Quota altimetrica finito
- Sezioni / Prospetti
- X1-01 Codice locali Per calcolo superfici utili e rapporti aerodinamici dei locali far riferimento alla relazione generale




NOTE:

- Le quote di livello sono relative alla q.t.a. di progetto, corrispondente a +225,80 m s.l.m.
- Le misure sono espresse in millimetri tranne ove diversamente indicato
- Nella fase di progettazione esecutiva, tutte le misure indicate saranno da verificare in sito.
- In caso di divergenza fra differenti elaborati di progetto, prevalgono sempre i disegni di maggiore dettaglio.

N.B. Il layout delle componenti tecnologiche interne è puramente indicativo.

Revisione	Data	Descrizione revisione	Redazione
00	Febbraio 2023	Prima emissione	crew

Numero documento interno: CAVP09U1000CDN0800103


Comittente / Client: A2A Ambiente S.p.A.



Fabbricato centro visitatori - piante

Numero Tavola: **Tav.24/1**

Scala: 1:200

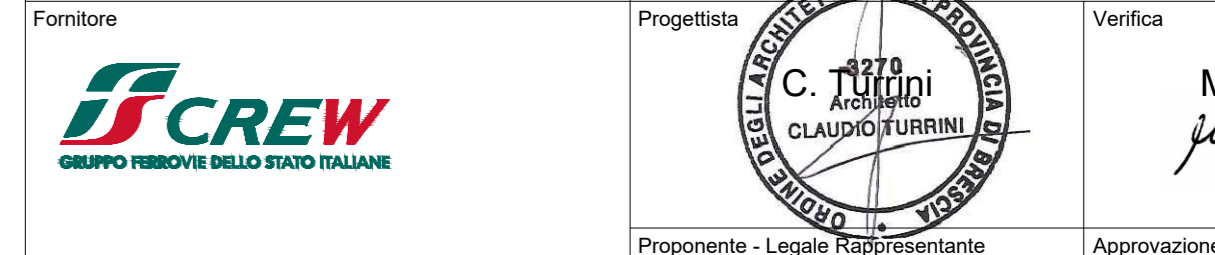

Proprietario: Legale Rappresentante: **F. Roncari**

Verifica: **M. Mazzarella**

Approvazione: **C. Donati**

Via Cefalonia 70 Crystal Palace  
25124 Brescia  
T [+39] 030 221166  
info@crew.it