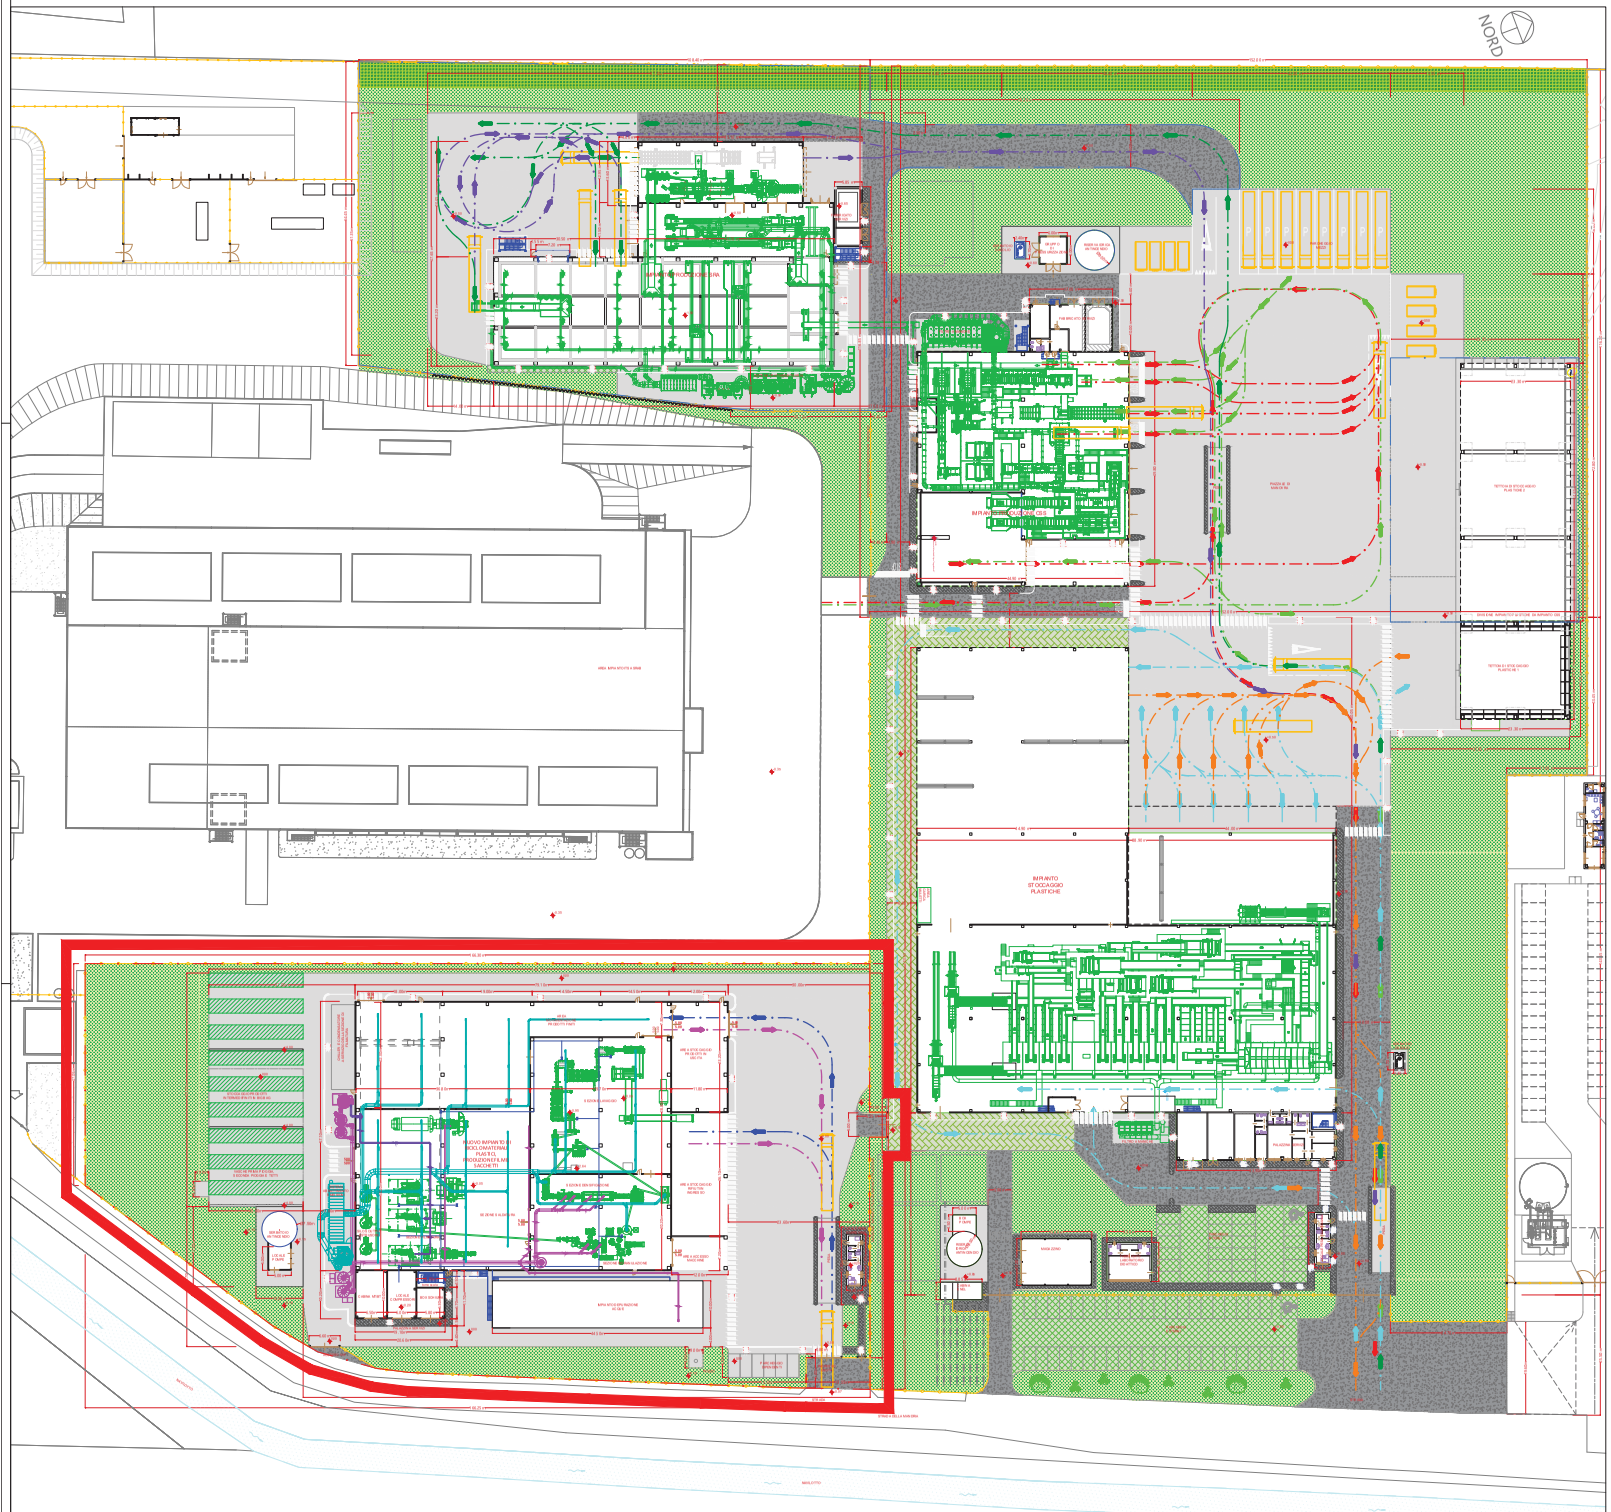
NORD
IMPIANTO ST OCCAGGIO PLASTICHE
NUOVO IMPIANTO DI RICICLO MATERIALI PLASTICI PER PRODUZIONE FILM E SACCHETTI
AREA RAPPI SFUSI E SINGOLI
RAMPA SFUSI DEPL IMAGAZZINO ED ALTRI
AREA DI STOCCAGGIO MATERIALI RICICLATI
AREA DI STOCCAGGIO MATERIALI PRODOTTI
AREA DI STOCCAGGIO MATERIALI PRODOTTI
AREA DI STOCCAGGIO MATERIALI PRODOTT