

CAMPIONAMENTI

GRIGLIA DI CAMPIONAMENTO



PUNTI CON PRELIEVO DI N.2 CAMPIONI

PUNTI CON PRELIEVO DI N.3 CAMPIONI

LEGENDA

- FONDO SCAVO SUPERFICIE PIANA QUOTA -0.30
- FONDO SCAVO SUPERFICIE PIANA QUOTE -0.50
- FONDO SCAVO SUPERFICIE PIANA QUOTA -1.00/-1.50
- FONDO SCAVO SUPERFICIE PIANA QUOTA -3.00
- FONDO SCAVO SUPERFICIE PIANA QUOTA -7.00/-8.00
- FONDO SCAVO SUPERFICIE PIANA QUOTA -60.00
- SCAVO INCLINATO/SCARPATA (al netto dello scotico)
- LINEE DI SCAVO
- QUOTA FONDO SCAVO
- PERIMETRO RECINZIONE
- ALTIMETRIA QUOTA TERRENO ESISTENTE
- ALTIMETRIA QUOTA SCOTICO
- PALANCOLE

SCAVI

MATERIALE DI COLTIVO DERIVATO DALLO SCOTICO DI 30 cm = mc 4.200


MATERIALE DERIVATO DALLO SBANCAMENTO SU TUTTA L'AREA E DALLO SCAVO A SEZIONE OBBLIGATA PER OPERE DI FONDAZIONE = mc 8.400

RINTERRI

RINTERRO SCAVI E RIPRISTINO AMBIENTALE CON MATERIALE DI COLTIVO DERIVATO DALLO SCOTICO PREVIA VERIFICA DI IDONEITA' = mc 5.300

RINTERRO CON MATERIALE DERIVATO DALLO SBANCAMENTO SU TUTTA L'AREA E DALLO SCAVO A SEZIONE OBBLIGATA PER OPERE DI FONDAZIONE PREVIA VERIFICA DI IDONEITA' = mc 6.000

STABILIZZATO DI SOTTOFONDO DEI PIAZZALI E PAVIMENTI INDUSTRIALI CON MATERIALE DERIVATO DALL'ECCEDENZA DELLO SBANCAMENTO, SCAVI A SEZIONE OBBLIGATA, PREVIA VERIFICA DI IDONEITA' = mc 1.300

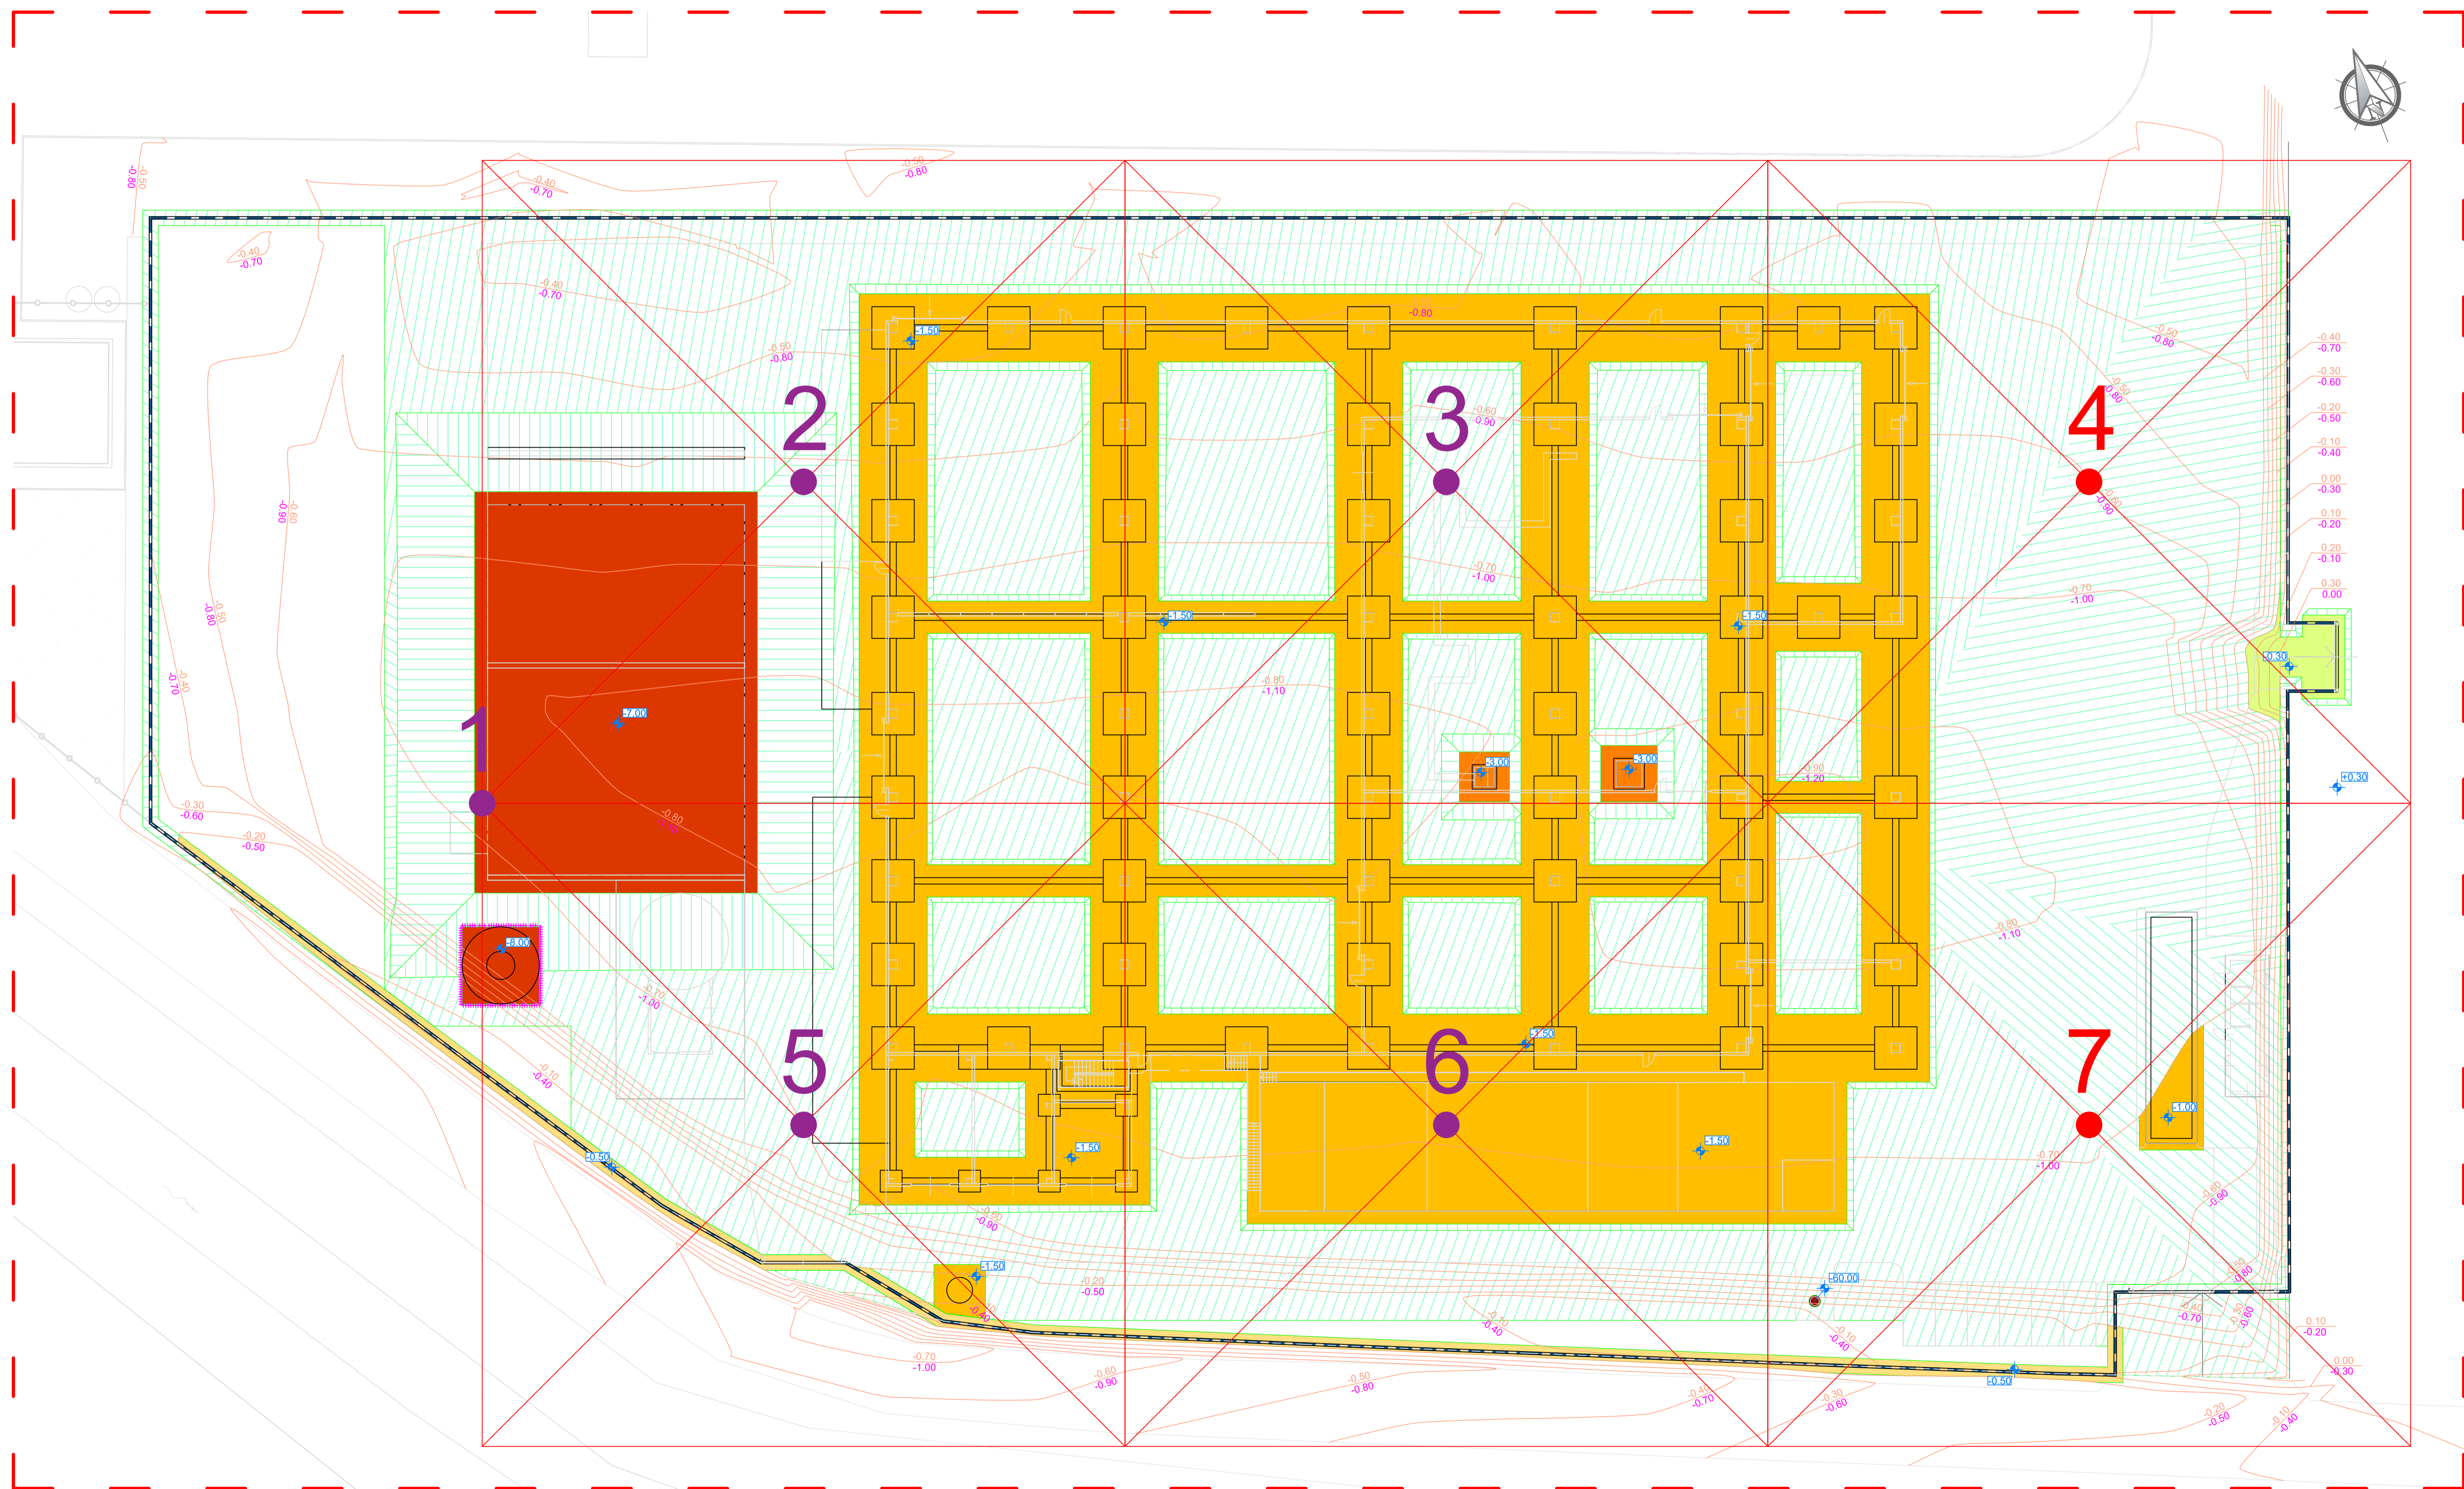

N.B. LA QUOTA 0.00 DI PROGETTO CORRISPONDE ALLA QUOTA ASSOLUTA +218.60

00	AU	Ottobre 2022	Prima emissione	R. Mistarini	A. Digiacomo	P. Agustoni
Revisione / Revison	Date / Time phase	Date	Description revisione / Description	Redazione / Created by	Verifica / Check	Approvazione / Approval
Numero documento / Document number			Derivato da / Drawn by			
CAVA04-V01-F00-CV-00-000-A-B-001-R00			-			
Comittente / Client			Titolo progetto / Project title			
<p>A2A Ambiente S.p.A. Ingegneria Ambiente Via Olgettina 25 20132 Milano T [+39] 02 2729 81 ingegneria.ambiente@a2a.eu www.a2aambiente.eu</p>			Centro impiantistico di Cavaglià. Loc. Gerbido, Cavaglià (BI) Istanza PAUR art.27-bis D.Lgs. 152/06 e s.m.i. Modifica polo tecnologico recupero e riciclo plastiche Nuovo impianto di riciclo materiali plastici produzione film e sacchetti			
			Titolo documento / Document title IMPIANTO DI RICICLO MATERIALI PLASTICI E PRODUZIONE FILM E SACCHETTI			
Fornitore / Supplier			Numero tavola / Table number		Scala grafica / Graphic Scale	
			T11a		1:250	
					Scala piottaggio / Plot Scale	
Progettista / Design engineer						