


SE TERNA 220/132kV

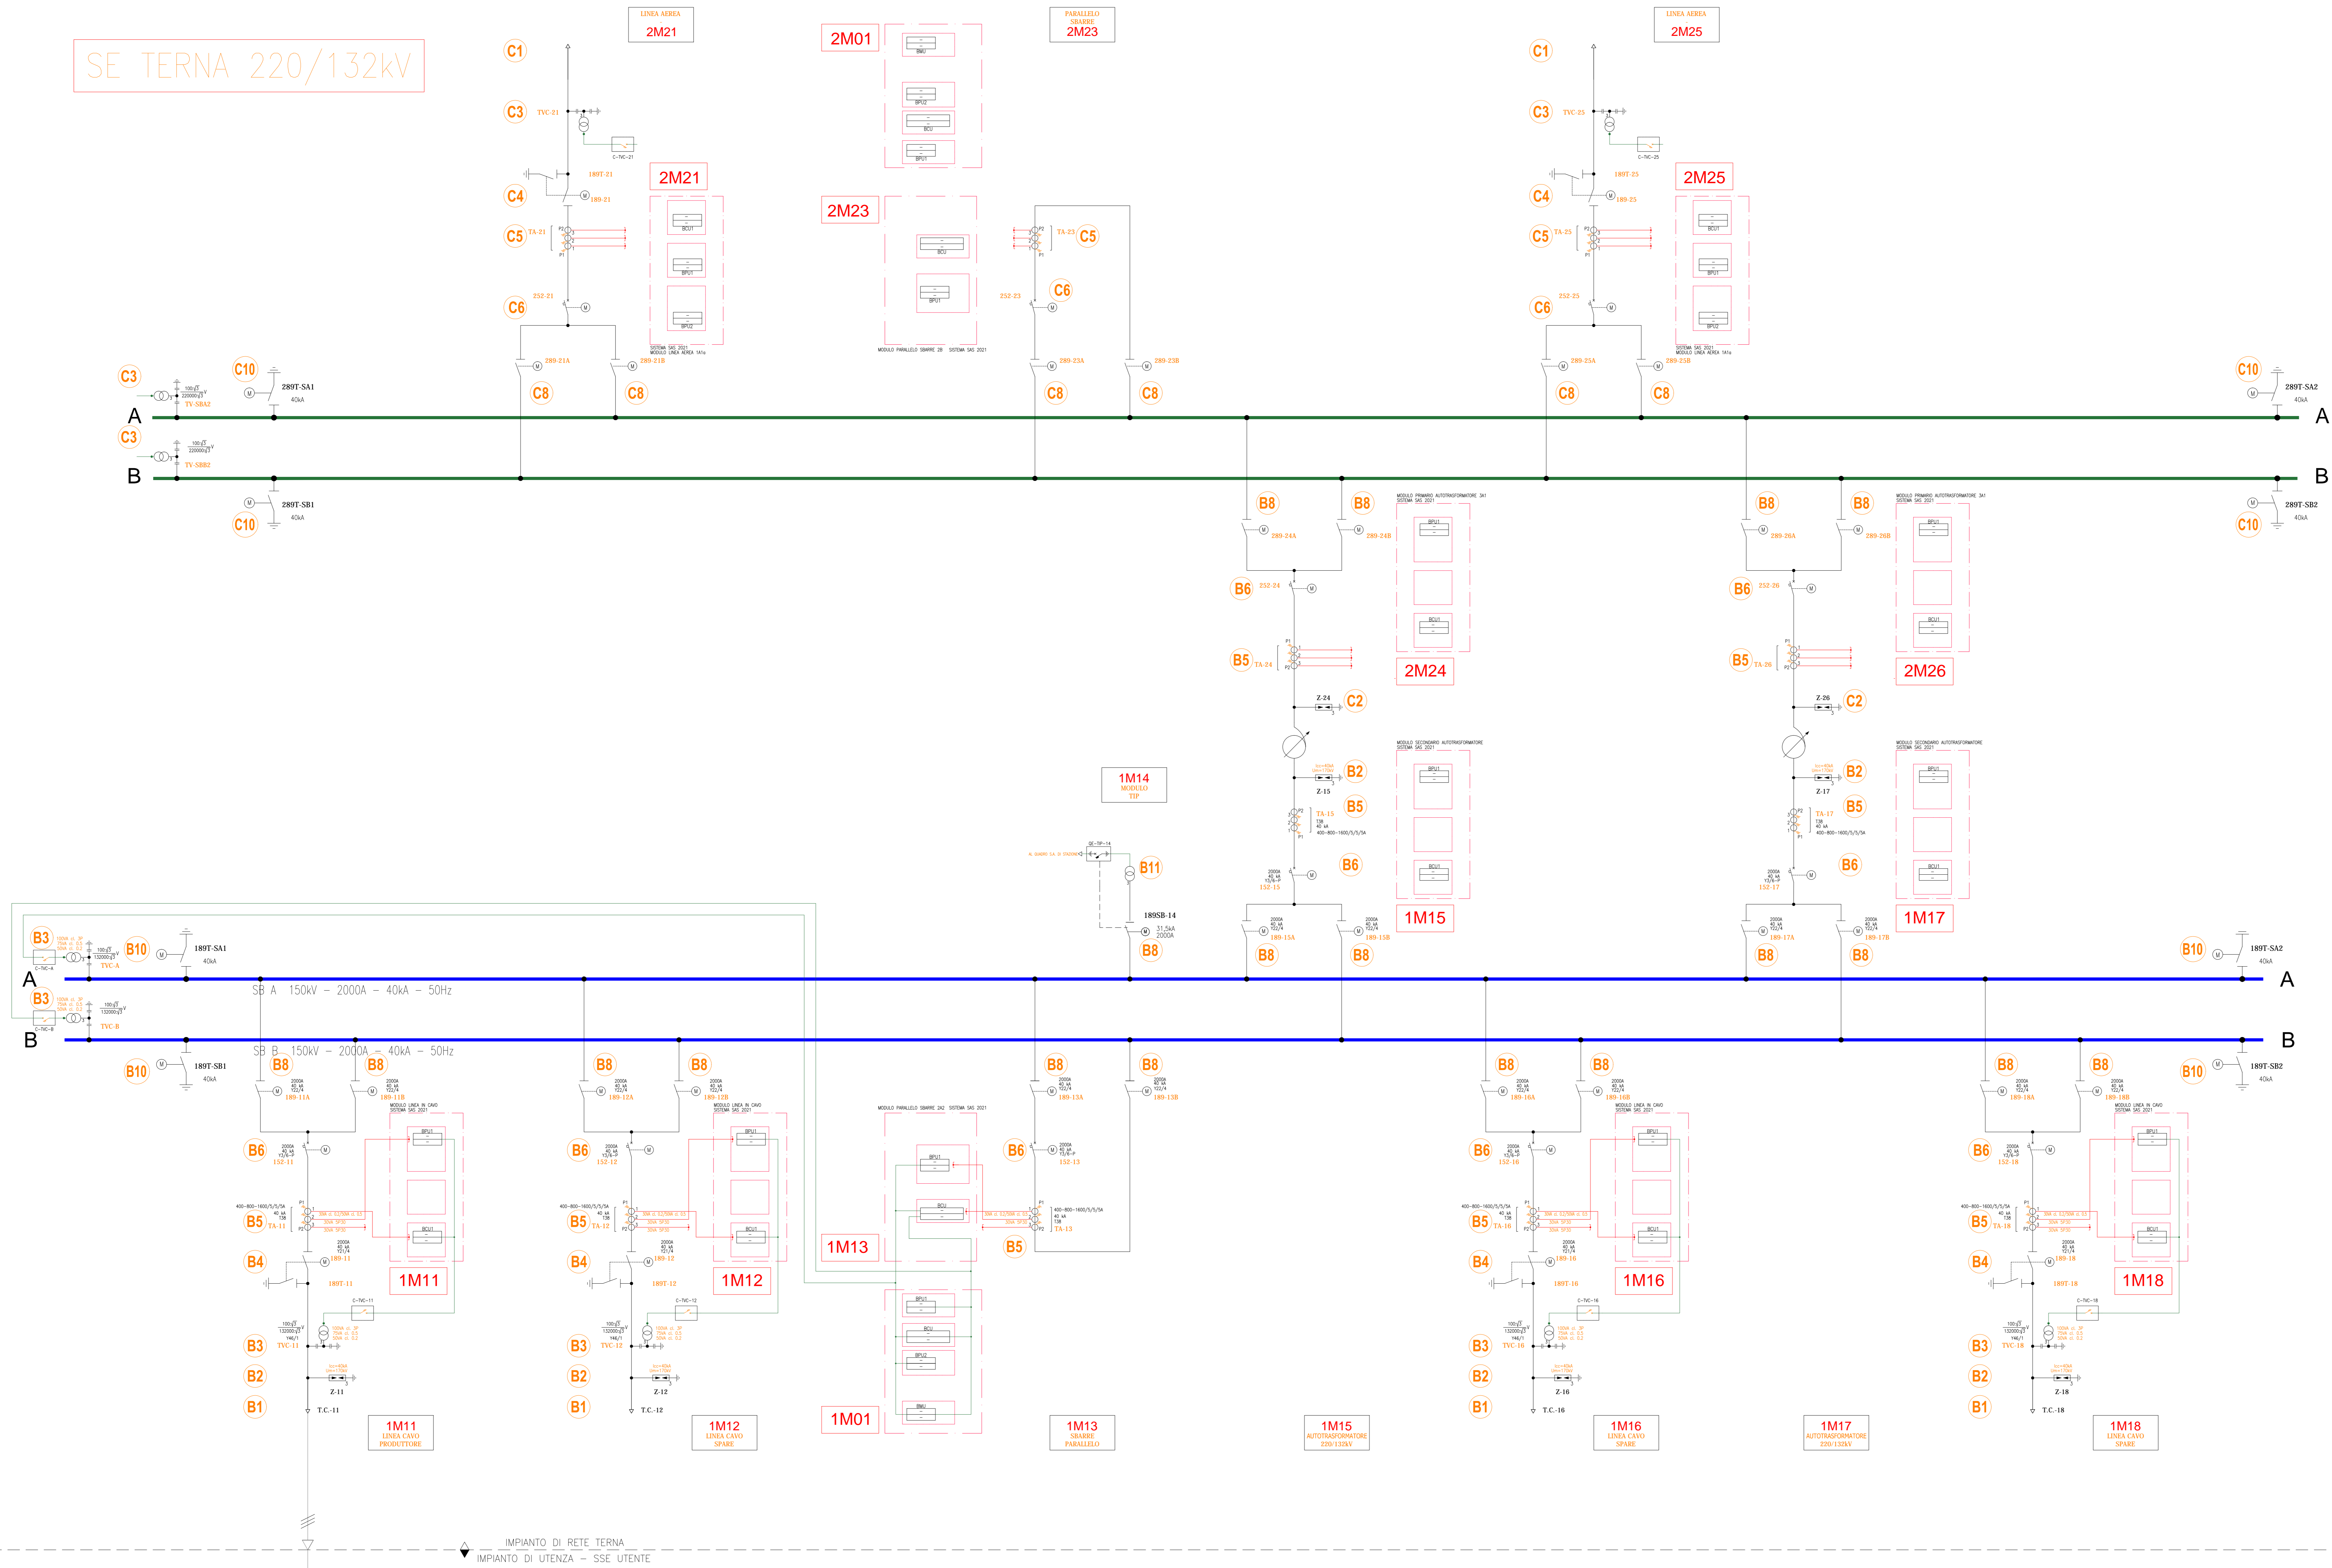

LEGENDA STAZIONE LATO TERNA

POS.	SIGLA	DESCRIZIONE APPARECCHIATURA	QUANTITA'
(C1)		EDIFICIO COMANDO	1
(C2)		EDIFICIO AUSILIARI	1
(C3)		EDIFICIO MACAZZINO	1
(C4)		EDIFICIO CONSEGNA VT	1

SEZIONE 220kV

(C1)		ARRIVO LINEA PORTALE 220kV	2
(C2)	Z-24 Z-26	SCARICATORE A ZINCO	6
(C3)	TV-21 TV-23 TV-SBA2 TV-SBA2	TRASF. DI TENSIONE TV	12
(C4)	289T-21 289T-23 289T-25	SEZ. ORIZZONTALE AT	2
(C5)	TA-21 TA-23 TA-24 TA-25 TA-26	TA ISOLATO IN SF6	15
(C6)	252-21 252-23 252-25	INTERRUTTORE ISOLATO IN SF6 170kV	5
(C7)		ISOLATORE ROMPRITATA	43
(C8)	289-21A/289-21B 289-23A 289-24A/289-24B 289-25A/289-25B 289-26A/289-26B	SEZIONATORE VERTICALE	10
(C9)		PORTALE SBARRA	10
(C10)	289T-SA1/289T-SB1 289T-SA2/289T-SB2	PORTALE SBARRA CON SEZIONATORE DI TERRA	4
(C11)		PORTALE ATTRAVERSAMENTO STRADA 220kV	3
(C12)	ATR-24 ATR-26	AUTOTRASFORMATORE 220/132kV	2

SEZIONE 132kV

(B1)	TC-11 TC-12 TC-16 TC-18	ARRIVO CAVO AT	12
(B2)	Z-11 Z-12 Z-16 Z-18	SCARICATORE A ZINCO	18
(B3)	TV-11 TV-12 TV-16 TV-18 TV-SBA TV-SBB	TRASF. DI TENSIONE TV	18
(B4)	189L-11 189L-12 189L-16 189L-18	SEZ. ORIZZONTALE AT	6
(B5)	TA-11 TA-12 TA-13 TA-16 TA-17 TA-18	TA ISOLATO IN SF6	21
(B6)	152-11 152-12 152-13 152-16 152-17 152-18	INTERRUTTORE ISOLATO IN SF6 170kV	7
(B7)		ISOLATORE ROMPRITATA	39
(B8)	189-11A/189-11B 189-12A/189-12B 189-13A 189-14A/189-14B 189-15A/189-15B 189-16A/189-16B 189-17A/189-17B 189-18A/189-18B	SEZIONATORE VERTICALE	15
(B9)		PORTALE SBARRA	16
(B10)	189T-SA1/189T-SB1 189T-SA2/189T-SB2	PORTALE SBARRA CON SEZIONATORE DI TERRA	4
(B11)		MODULO ALIMENTAZIONE TIP	3
(B12)		PORTALE ATTRAVERSAMENTO STRADA 132kV	3

PROPRONTE
Repower Renewable Spa
 Via Livorno, 44
 30174 Marostica (VI)

PROGETTAZIONE
sinergo
 Via Livorno, 44
 30174 Marostica (VI)

PROGETTO
 Ing. Filippo Bazzani
 Ing. Enrico Basso

N° COMMESSA
1407
 NUOVO IMPIANTO FOTOVOLTAICO "GHISLARENGO" AREA EX CAVIA PMC
 PROVINCIA DI VERCELLI
 COMUNI DI GHISLARENGO, ARBORIO, GREGGIO E VILLARBOIT
 PROGETTO DEFINITIVO PER AUTORIZZAZIONE

ELABORATO
 SCHEMA ELETTRICO UNIFILARE GENERALE SE TERNA 220/132kV

FORMAT: A0
SCALE: 1:--

07.16
 NOME FILE

REPOWER
 Energia che ti serve.

sinergo
 Progetto: Ing. Filippo Bazzani
 Ing. Enrico Basso


REVISIONI

