


LEGENDA OPERE IN PROGETTO	
DESCRIZIONE	
	Cavo AT 132 kV di collegamento tra SEU e futura SE Terna
	Linea aerea AT 380 kV
	Linea aerea AT 220 kV
	Area SUE

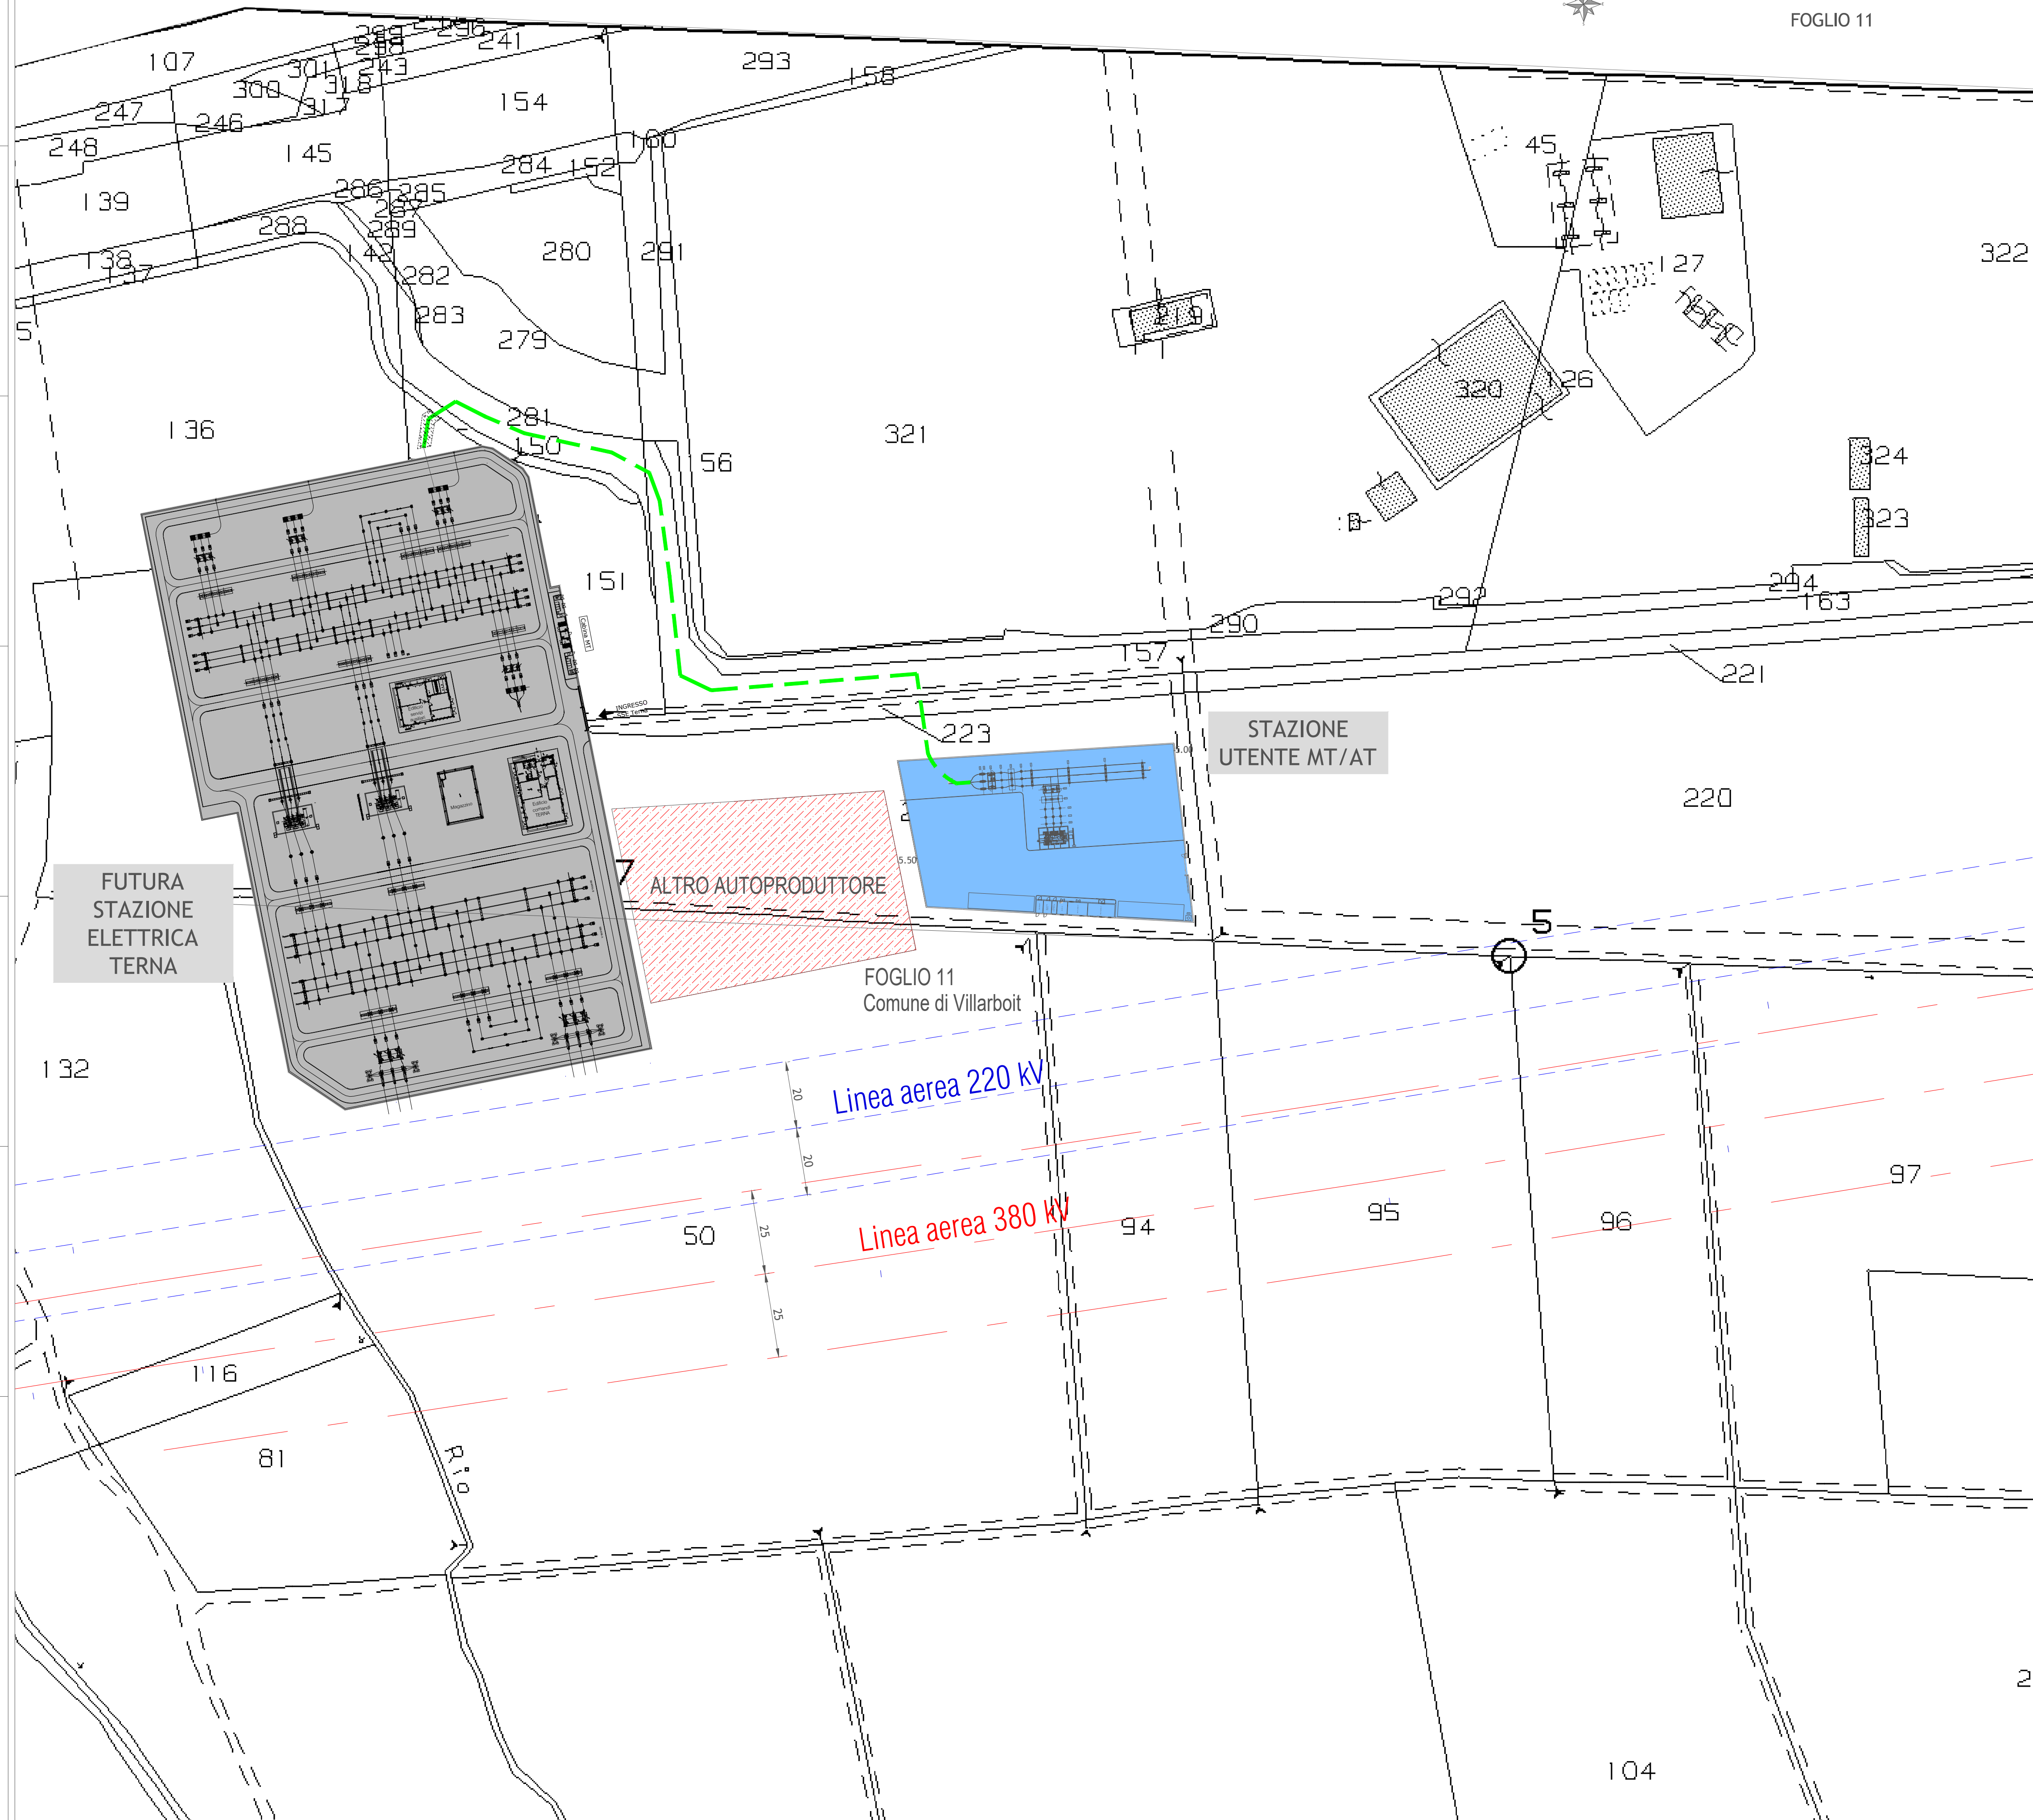

Regione Piemonte

Provincia di Biella

Impianto di produzione di energia elettrica da fonte Fotovoltaica e relative opere di connessione con potenza complessiva in immissione pari a 50 MW
C.P.:202001380

Titolo
OPERE DI RETE E UTENTE
PLANIMETRIA SU ORTOFOTO

Scala	Formato Stampa	Numero documento
1:1.000	A1	Commissa
	Foglio	Fase
	1 di 1	D
		Tip. doc.
		D
		Progr. doc.
		0002
		Rev.
		00

Proponente

ellomay
CAPITAL LIMITED

Ellomay Solar Italy Seven S.r.l.
Via Sebastian Altmann 9
39100 Bolzano -

PROGETTO DEFINITIVO

Progettazione

Studio tecnico d'ingegneria
Ing. Vincenzo Vergelli

Progettista: Ing. Vincenzo Vergelli

Sul presente elaborato sussiste il DIRITTO DI PROPRIETA'. Qualsiasi utilizzo non preventivamente autorizzato sarà perseguito ai sensi della normativa vigente.

Rev.	Data	Descrizione revisione	Redatto	Controllato	Approvato
00	31.03.2022	PRIMA EMISSIONE	V. VERGELLI	V. VERGELLI	V. VERGELLI