



PLANIMETRIA

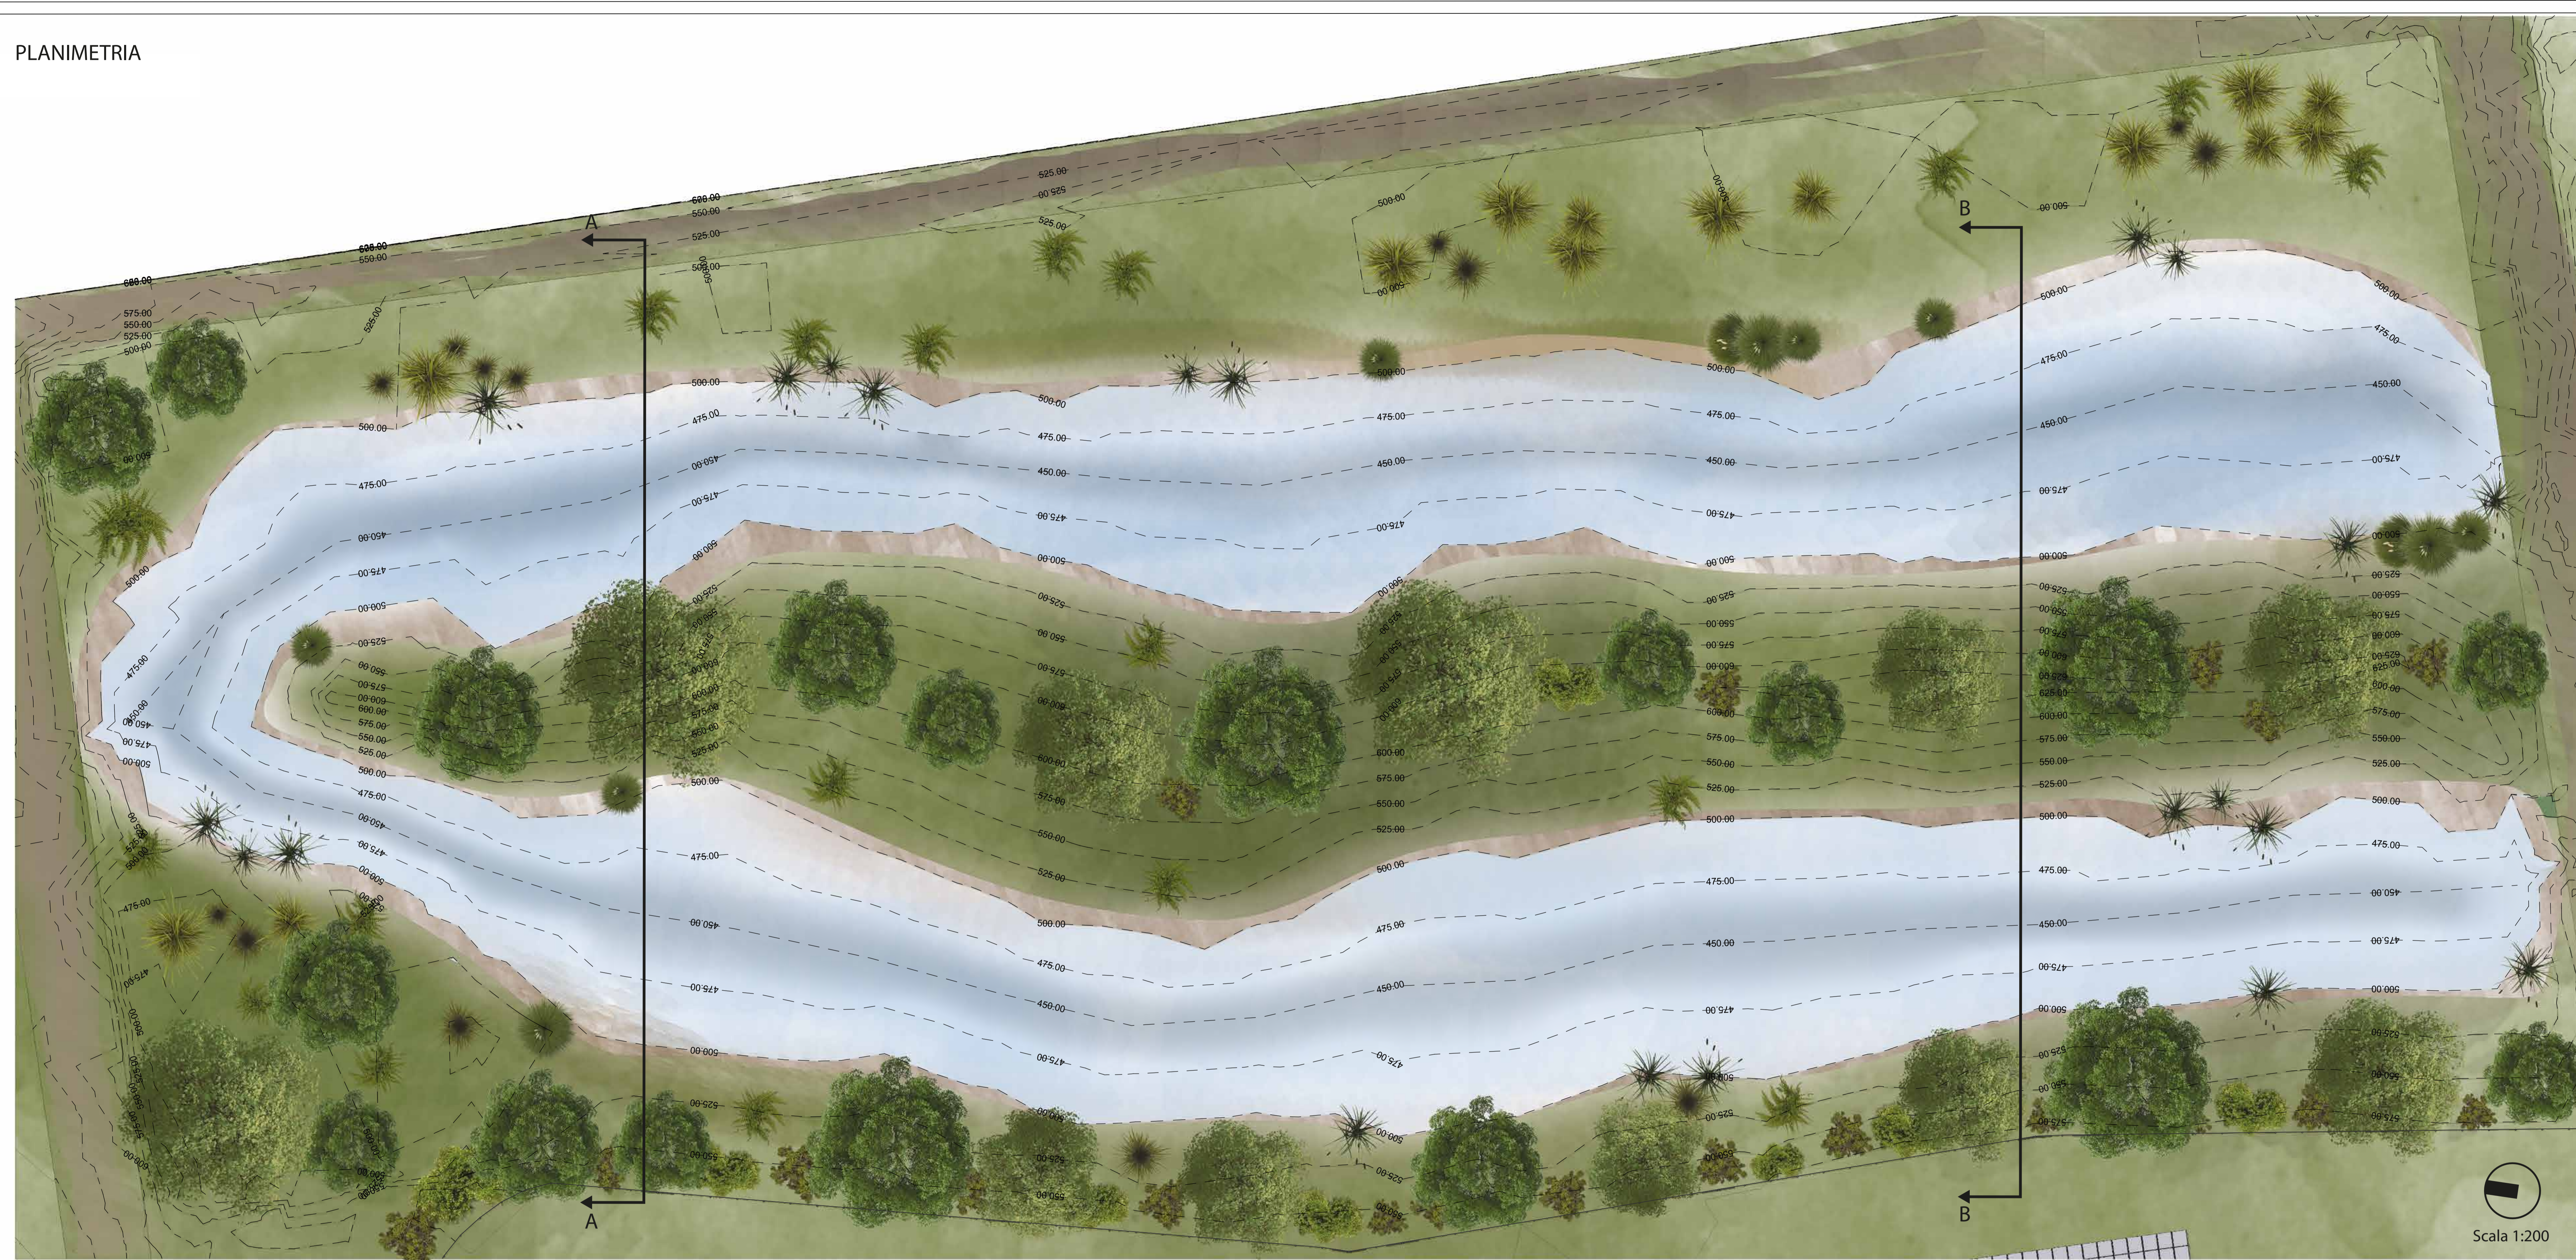

SEZIONE AA

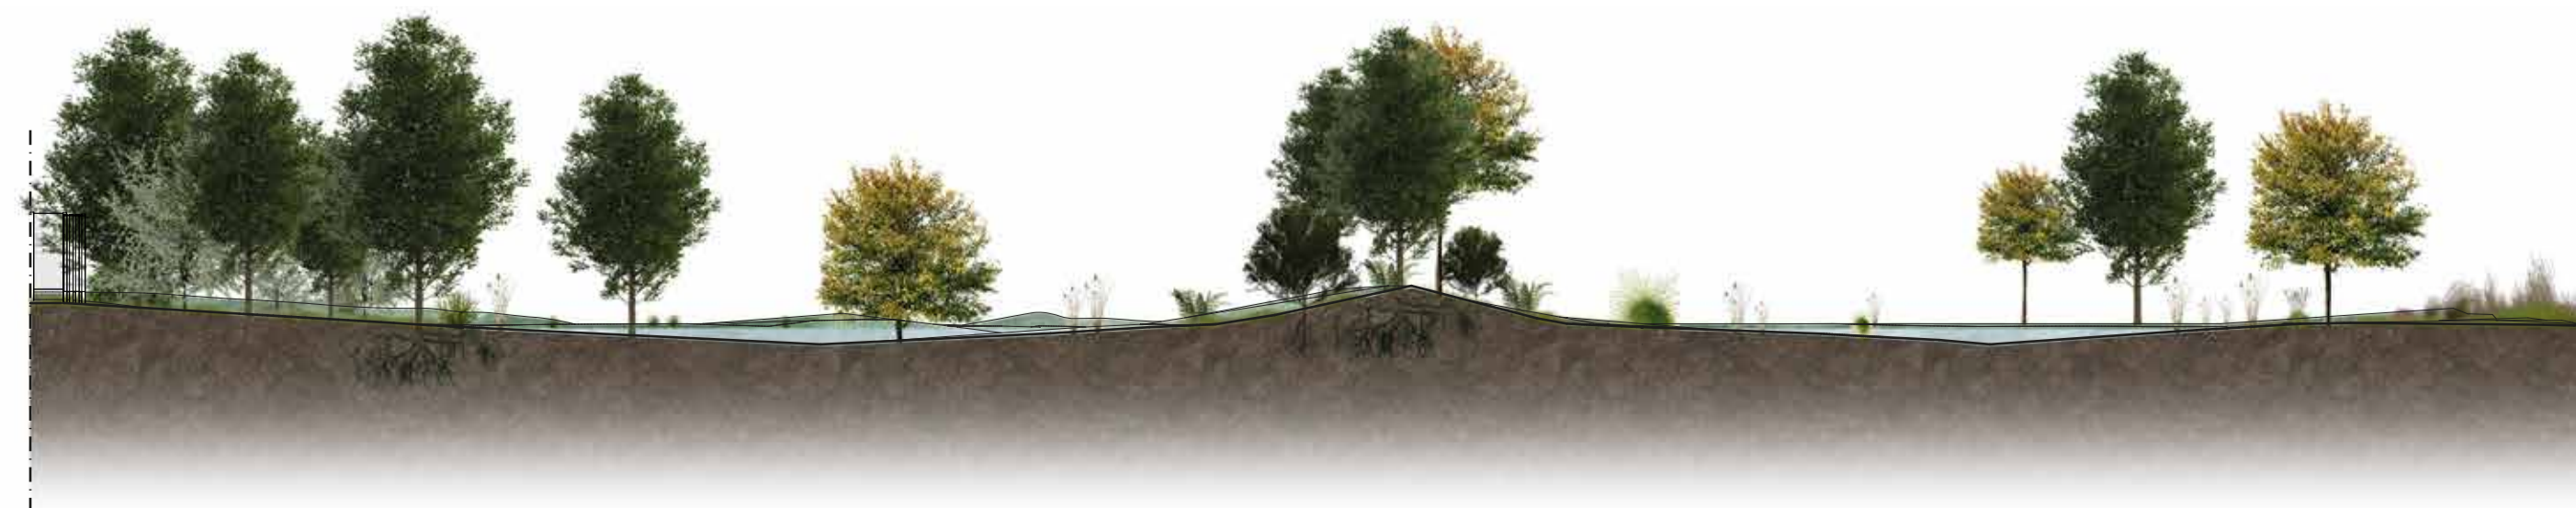


SEZIONE BB



INQUADRAMENTO



SPECIE

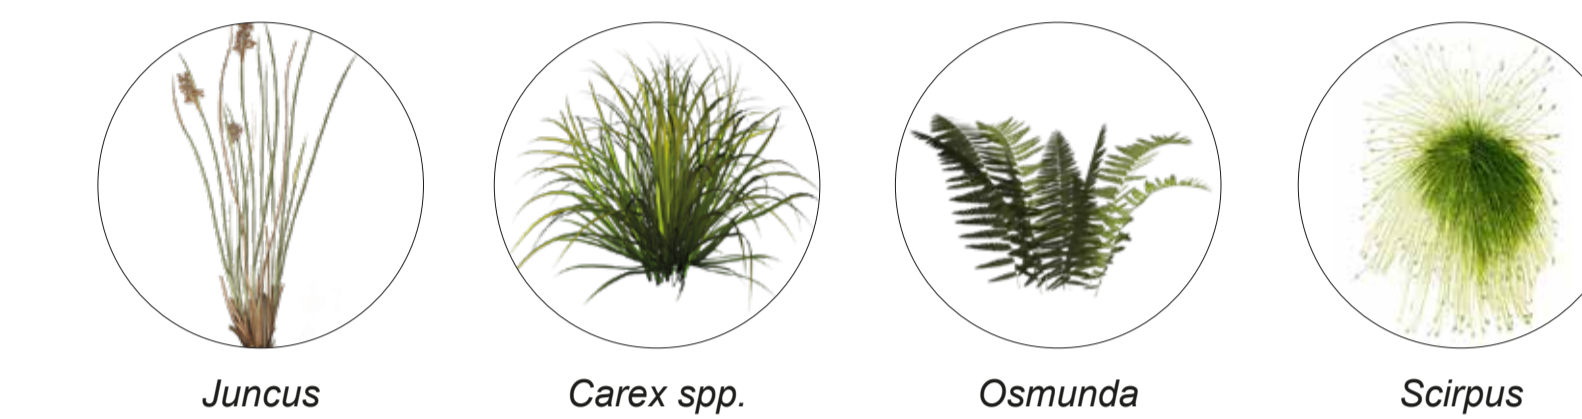

**NOTE**  
 2. La piantumazione della specie *OSMUNDA REGALIS*, nota come *felce florida*, avverrà nella nuova area umida, prevedendo che gli impianti della suddetta specie provengano dall'Italia Settentrionale in compatibilità con gli esemplari attualmente presenti e tutelati dalla Regione Piemonte ai sensi della L.R. 32/1982 e s.m.i..

<p>COMUNE DI MASSERANO</p>		
<p>PROVINCIA DI BIELLA</p>		
<p><b>IMPIANTO SOLARE AGRIVOLTAICO DA 54,77 MWp</b></p> <p>Richiesta di rilascio di provvedimento autorizzatorio unico regionale per la costruzione e l'esercizio di impianti di produzione di energia elettrica alimentati da fonti rinnovabili ai sensi dell'art. 27 bis D.lgs. n.152/2006</p>		
IMMOBILE	Località Martinella Foglio 58 - 63 Mappali vari	
PROGETTO	OGGETTO TAV_M04 - Area umida	SCALA 1:200
REVISIONE - DATA	VERIFICATO	APPROVATO
REV00 - 03/06/2022		
IL RICHIEDENTE	ELLOMAY SOLAR ITALY SEVEN S.R.L. 39100 Bolzano - Via Sebastian Altmann 9 FIRMA	
IL PROGETTISTA	Ing. Riccardo Valz Gris FIRMA	
TEAM DI PROGETTO	Arch. Rosalba Teodoro Ing. Francesca Imbrogno Studio Ing. Valz Gris 20124 Milano - Citycenter Regus - Via Lepetit 8/10 Tel. +39 02 0069 6321 13900 Biella - Via Repubblica 41 Tel. +39 015 32838 - Fax +39 015 30878	