




Nodo 1B - Scala 1:500

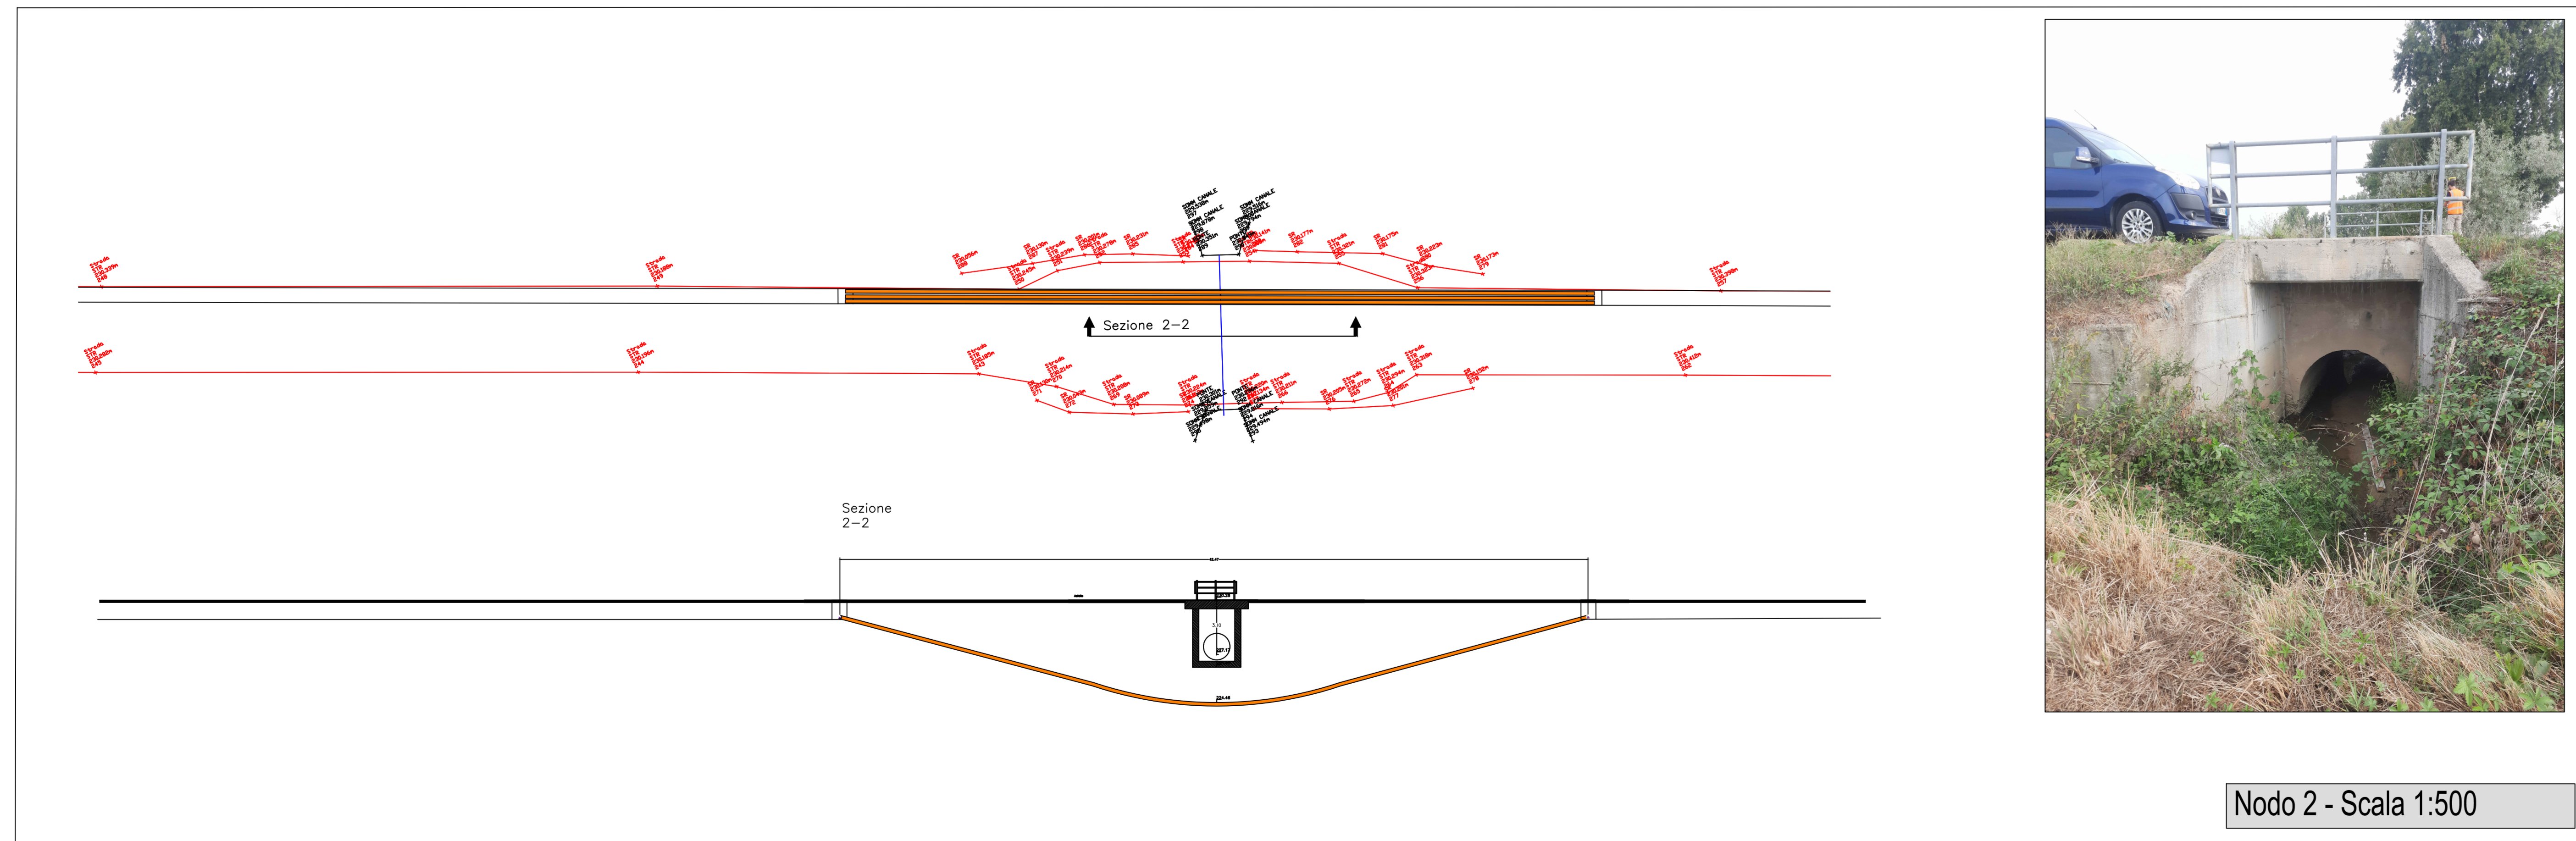


Nodo 2 - Scala 1:500

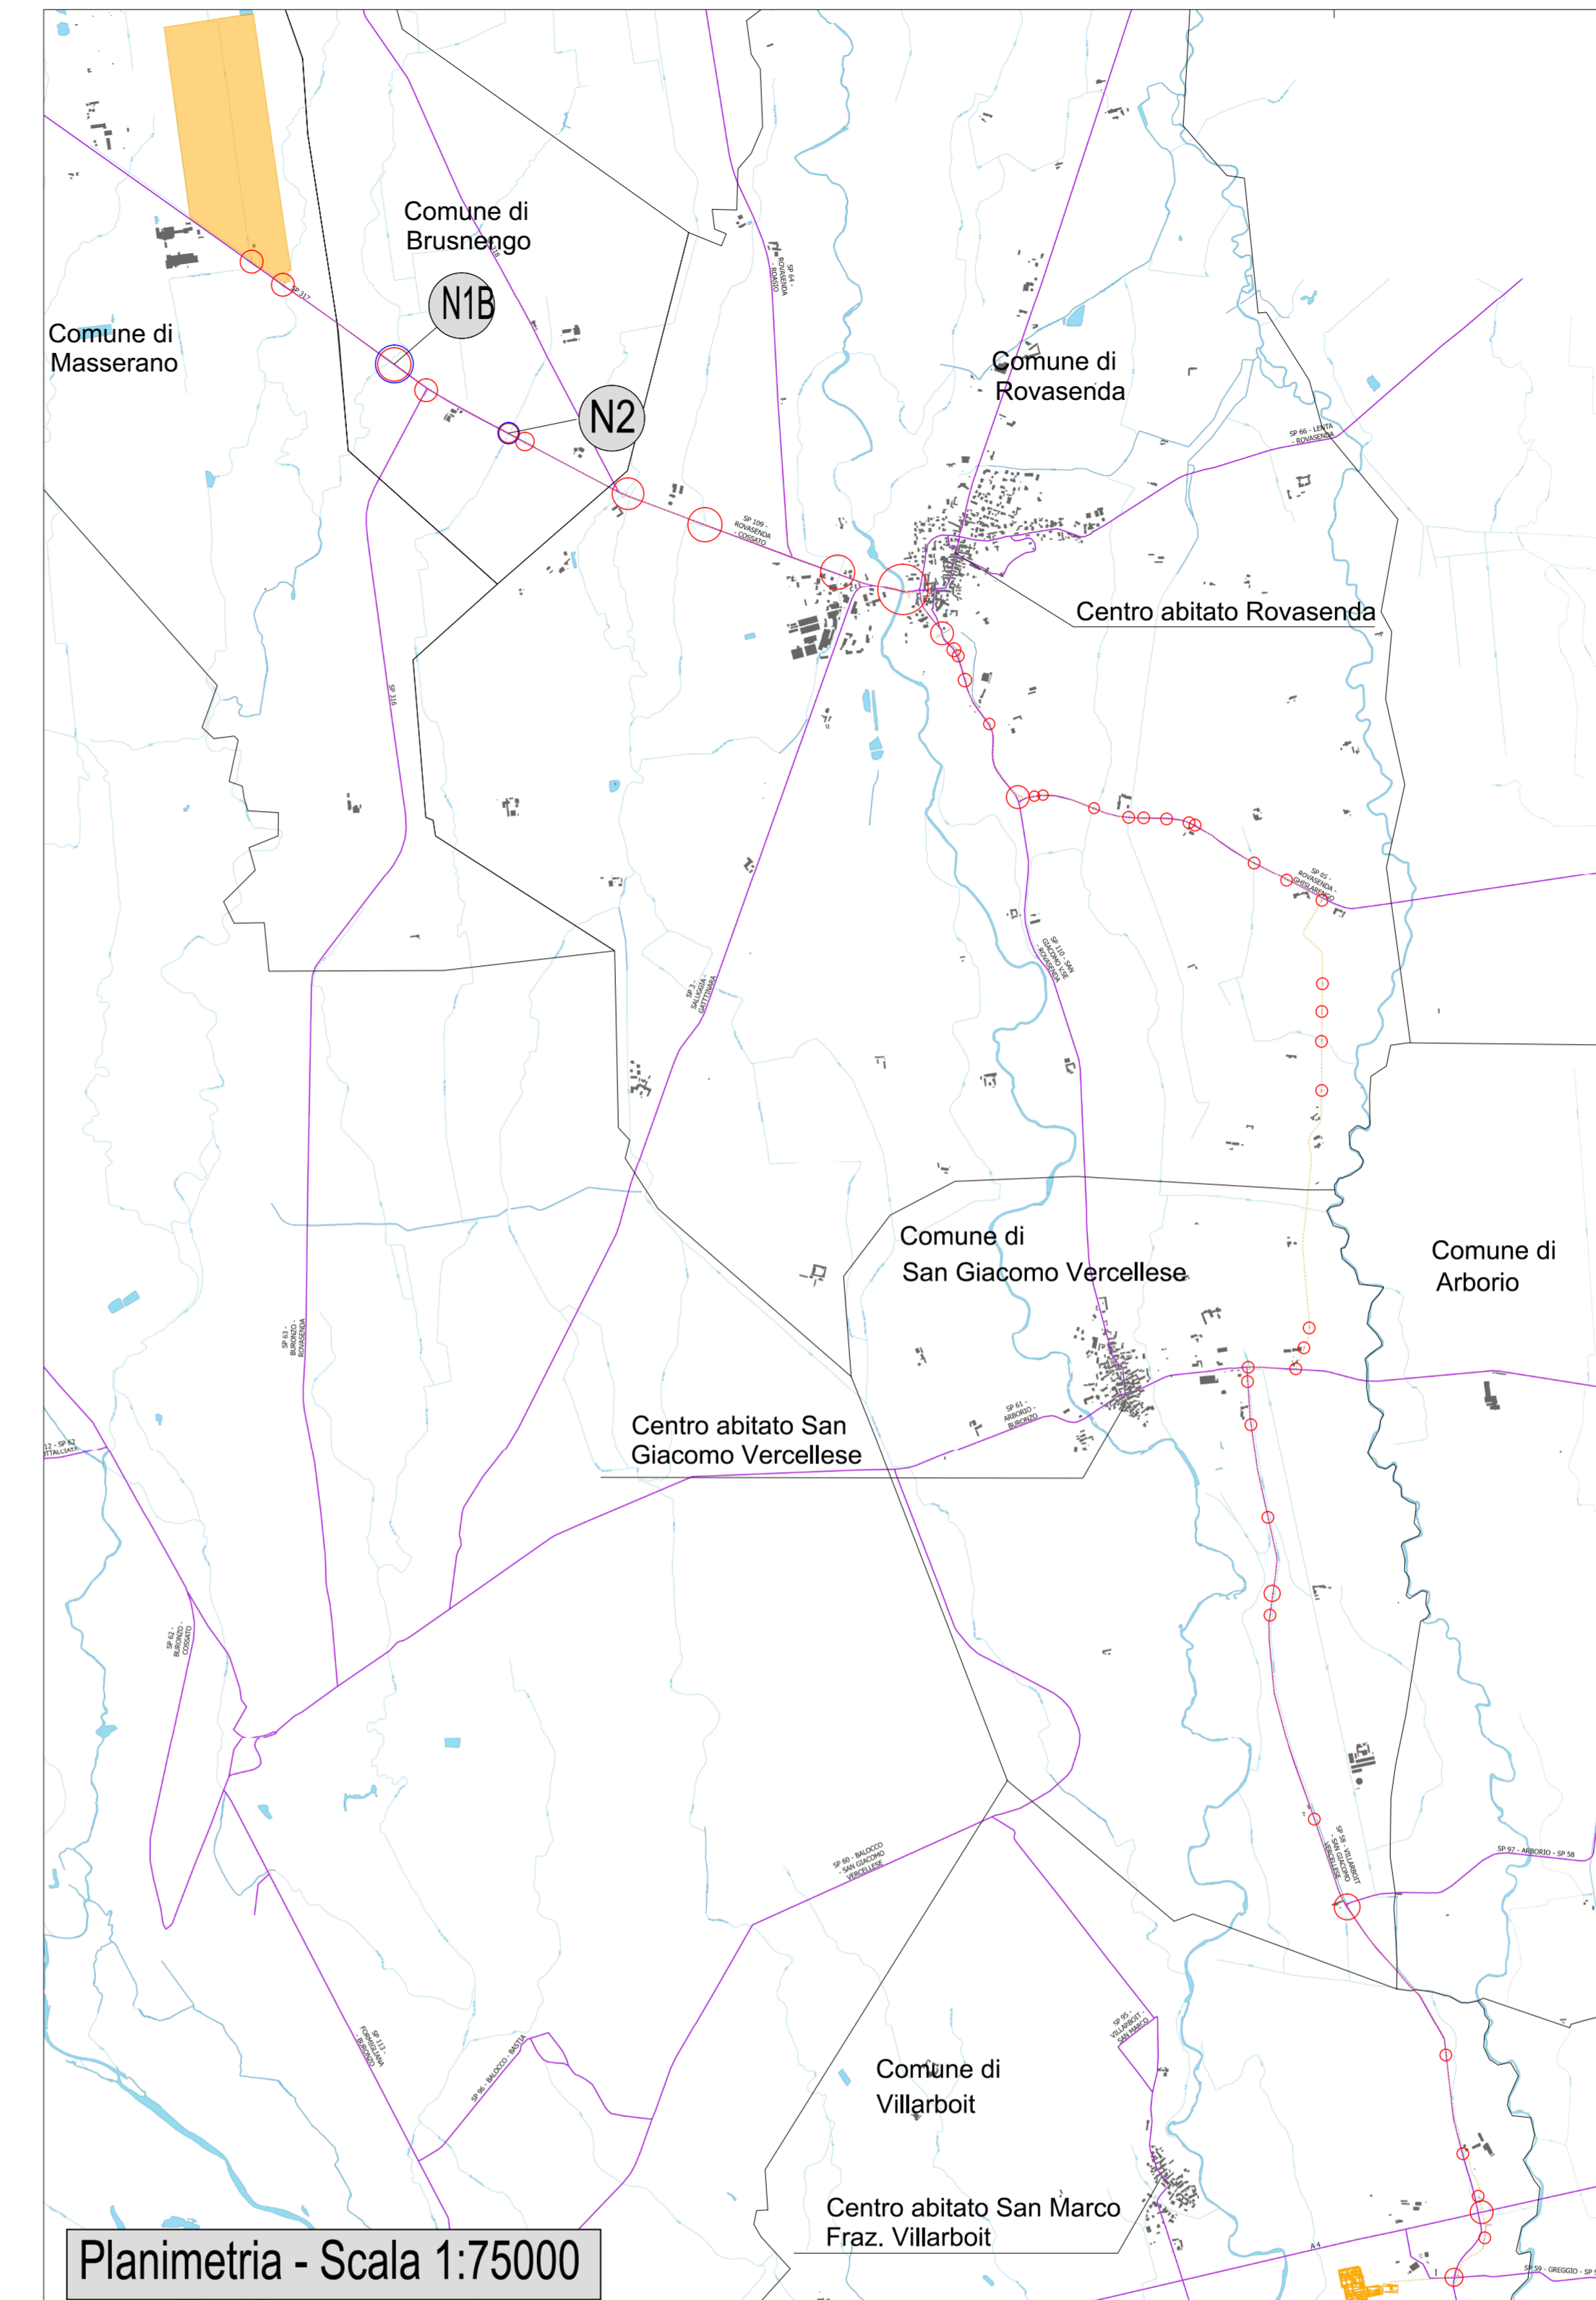


Planimetria - Scala 1:75000

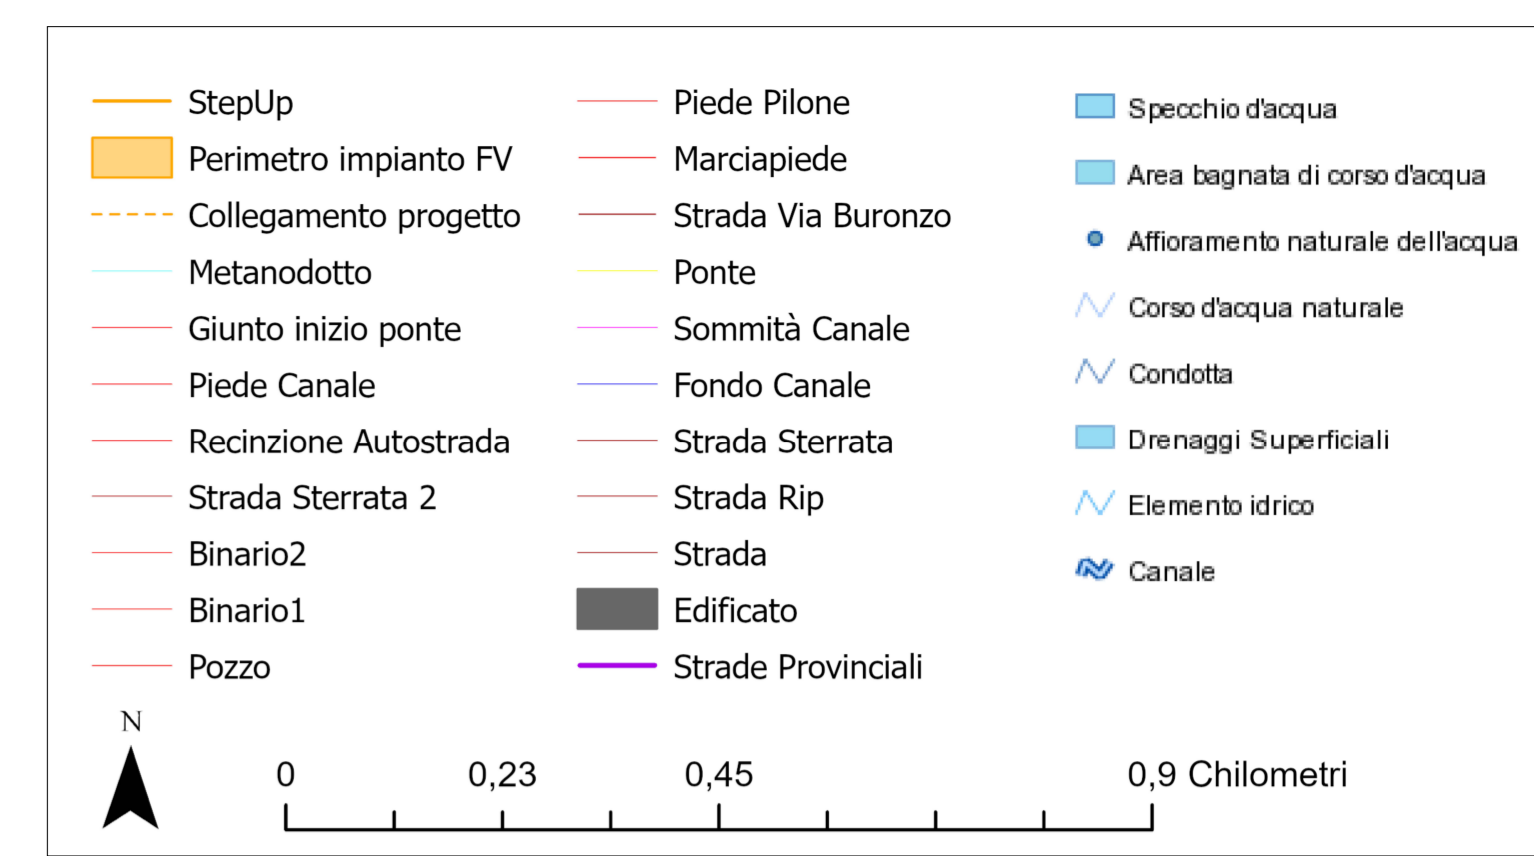

LEGENDA SCAVO MT - 3 TERNE			
SIMBOLO	TIPOLOGICO	SIMBOLO	TIPOLOGICO
	TERNIA A TRIFOGLIO Cavi unipolari AR40/05 1820W - 3 x (1 x 400) mm ²		Terrano Risulta
	Corda di terra		Binder
	Nastro monitor		Geomix
	Sabbia vagliata		Lastre protettive
	Tappetino d'usura		Interferenza
	Passaggio dei tubi con tecnologia no dig 0.2 m DN		Interferenza particolare tavola

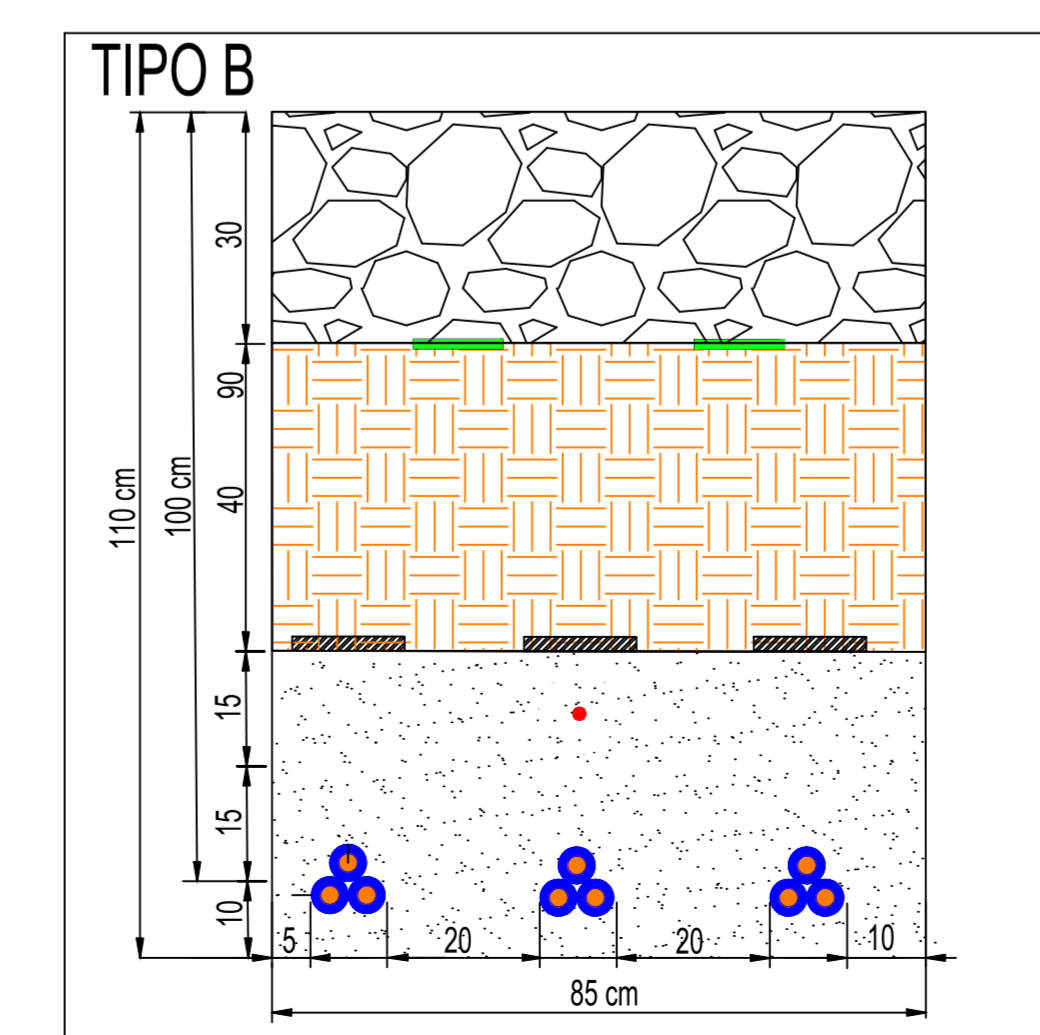

FINO A 3 TERNE
Strada sterrata o banchina di strada asfaltata Scala 1:10

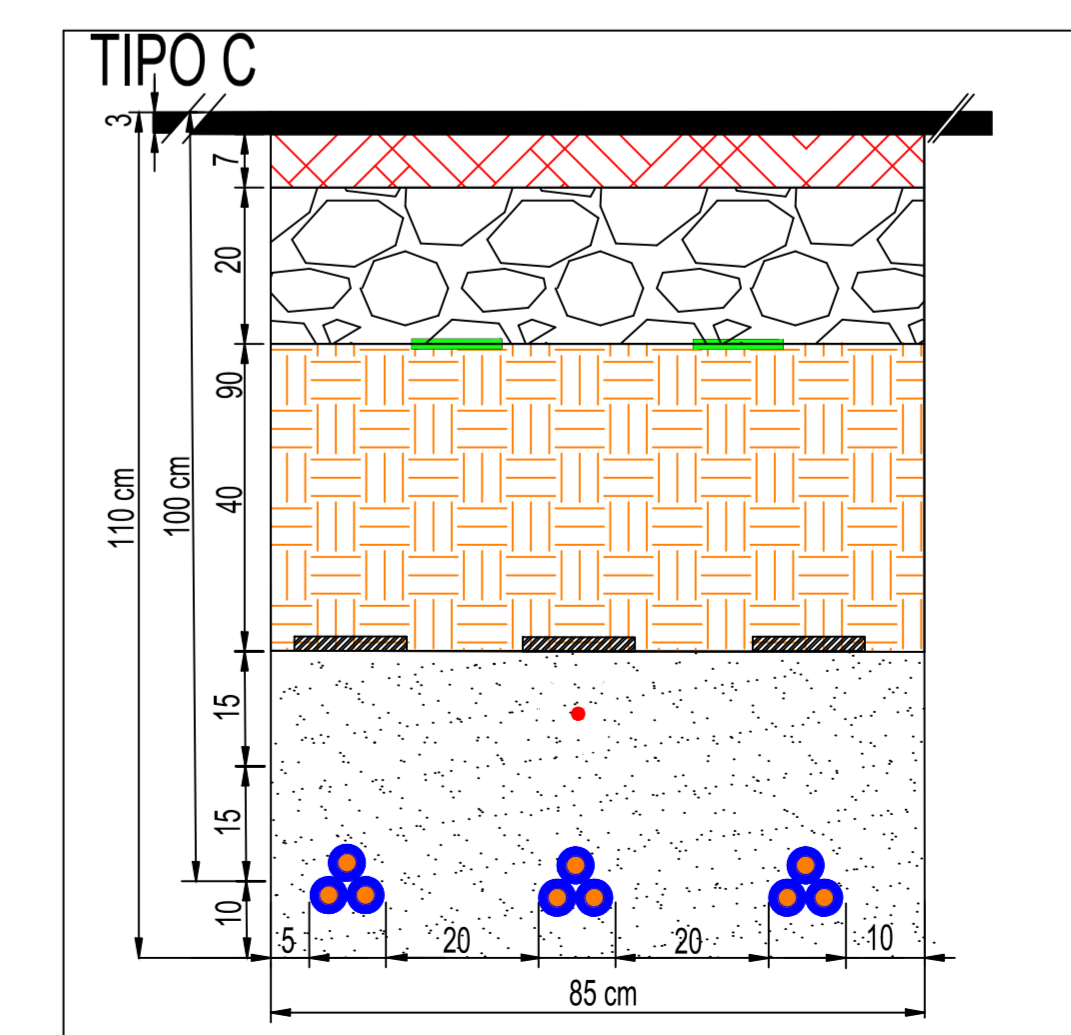

FINO A 3 TERNE
Strada asfaltata Scala 1:10

COMUNE DI MASSERANO

PROVINCIA DI BIELLA

IMPIANTO SOLARE AGRIVOLTAICO DA 56,28 MWp

Richiesta di rilascio di provvedimento autorizzatorio unico regionale per la costruzione e l'esercizio di impianti di produzione di energia elettrica alimentati da fonti rinnovabili ai sensi dell'art. 27 bis D.lgs. n.152/2006

IMMOBILE	Località Martinella Foglio 58 - 63 Mappali vari	SCALA
PROGETTO	OGGETTO	1:10
PROVVEDIMENTO AUTORIZZATORIO UNICO REGIONALE (PAUR)	TAV21b-Particolare interferenza n. 1B-2	1:500
REVISIONE - DATA	VERIFICATO	1:75000
REV.00 - 20/09/2021		APPROVATO
IL RICHIEDENTE	ELLOMAY SOLAR ITALY SEVEN S.R.L. 39100 Bolzano - Via Sebastian Altmann 9	
	FIRMA _____	
IL PROGETTISTA	Ing. Riccardo Valz Gris	
	FIRMA _____	
TEAM DI PROGETTO	Ing. Francesca Imbrogno	
	Studio Ing. Valz Gris 20124 Milano - Glycenter Regus - Via Lepetit 8/10 Tel. +39 02 0609 6321 13900 Biella - Via Repubblica 41 Tel. +39 015 32838 - Fax +39 015 30878	