



Nodo 10 - Scala 1:500

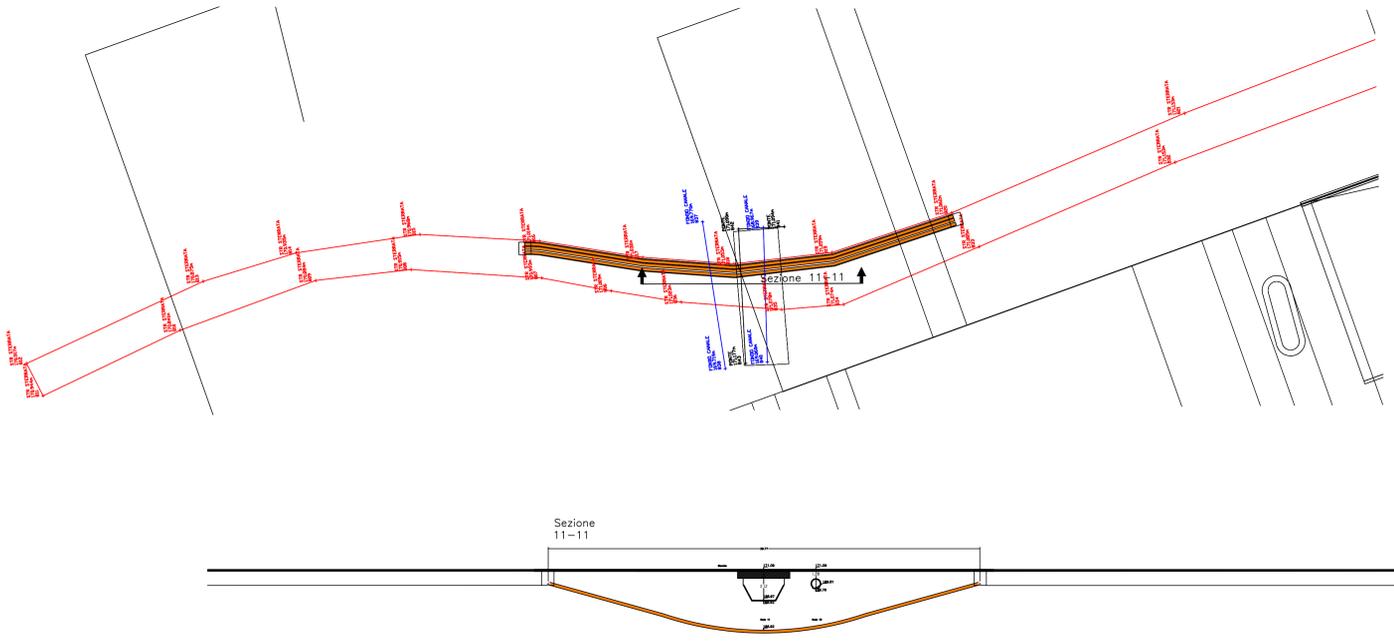

Nodo 11 - Scala 1:500

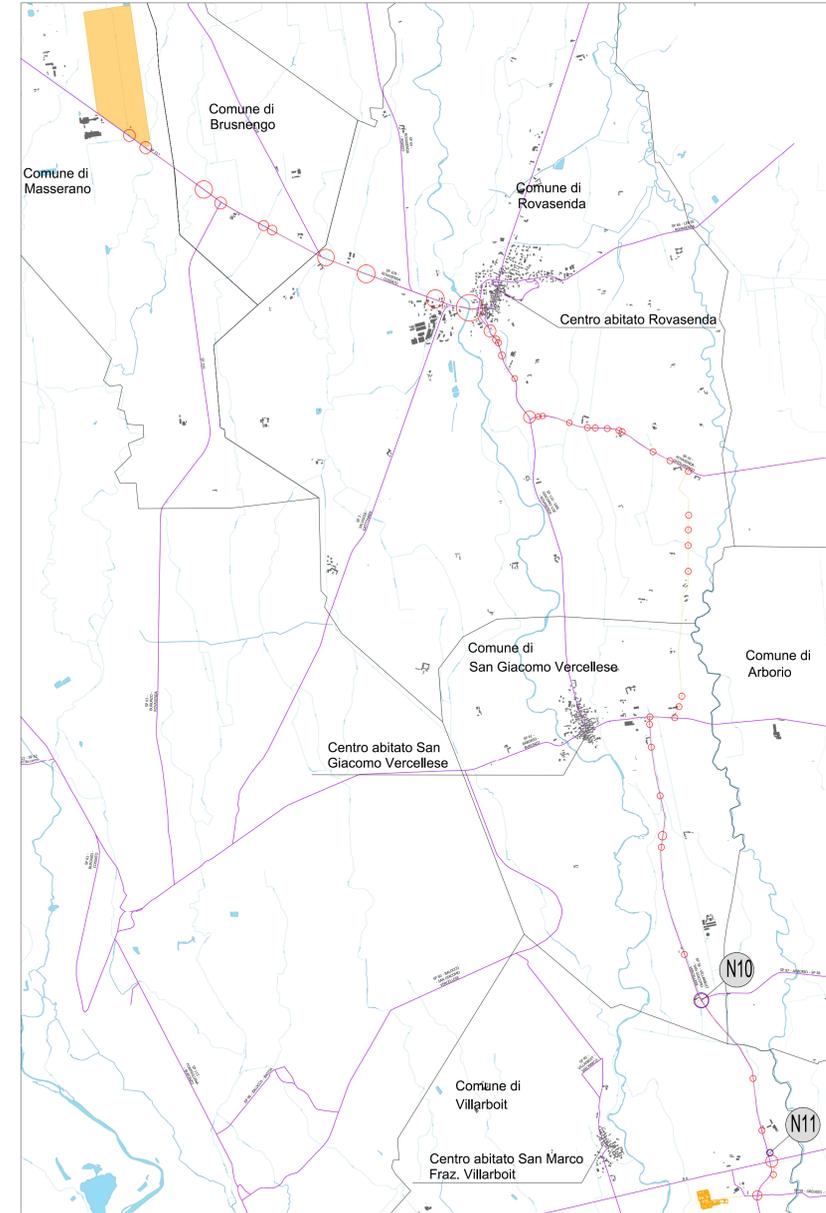

StepUp	Piede Pilone	Specchio d'acqua
Perimetro impianto FV	Marcia piede	Area bagnata di corso d'acqua
Collegamento progetto	Strada Via Buronzo	Affermamento naturale dell'acqua
Metanodotto	Ponte	Corso d'acqua naturale
Giunto inizio ponte	Sommità Canale	Condotta
Piede Canale	Fondo Canale	Drenaggi Superficiali
Recinzione Autostrada	Strada Sterrata	Elemento idrico
Strada Sterrata 2	Strada Rip	Canale
Binario2	Strada	
Binario1	Edificato	
Pozzo	Strade Provinciali	

0 0,23 0,45 0,9 Chilometri

LEGENDA SCAVO MT - 3 TERNE			
SIMBOLO	TIPOLOGICO	SIMBOLO	TIPOLOGICO
	TERNA A TRIFOGLIO Cavi unipolari APE+HSE 15/30 kV - 2 x (1 x 400) mm ²		Terreno Risulta
	Corda di terra		Binder
	Nastro monitore		Geomix
	Sabbia vagliata		Lastre protettive
	Tappetino d'usura		Interferenza
	Passaggio dei tubi con tecnologia no dig 0,2 m DN		Interferenza particolare tavola

COMUNE DI MASSERANO

PROVINCIA DI BIELLA

IMPIANTO SOLARE AGRIVOLTAICO DA 56,28 Mw_p

Richiesta di rilascio di provvedimento autorizzatorio unico regionale per la costruzione e l'esercizio di impianti di produzione di energia elettrica alimentati da fonti rinnovabili ai sensi dell'art. 27 bis D.lgs. n.152/2006

IMMOBILE	Località Martinella Foglio 58 - 63 Mappali vari	SCALA	1:10 1:500 1:75000
PROGETTO	OGGETTO PROVVEDIMENTO AUTORIZZATORIO UNICO REGIONALE (PAUR)	TAV21g-Particolare interferenza n. 10-11	
REVISIONE - DATA	VERIFICATO	APPROVATO	
REV.00 - 20/09/2021			
IL RICHIEDENTE	ELLOMAY SOLAR ITALY SEVEN S.R.L. 39100 Bolzano - Via Sebastian Altmann 9	FIRMA	
IL PROGETTISTA	Ing. Riccardo Valz Gris	FIRMA	
TEAM DI PROGETTO	Ing. Francesca Imbrogno		
	Studio Ing. Valz Gris 20124 Milano - Citycenter Regus - Via Lepeltè 8/10 Tel. +39 02 9069 6321 13900 Biella - Via Repubblica 41 Tel. +39 015 32838 - Fax +39 015 30878		

