


SEZIONE N.: 3
SCALA 1:500

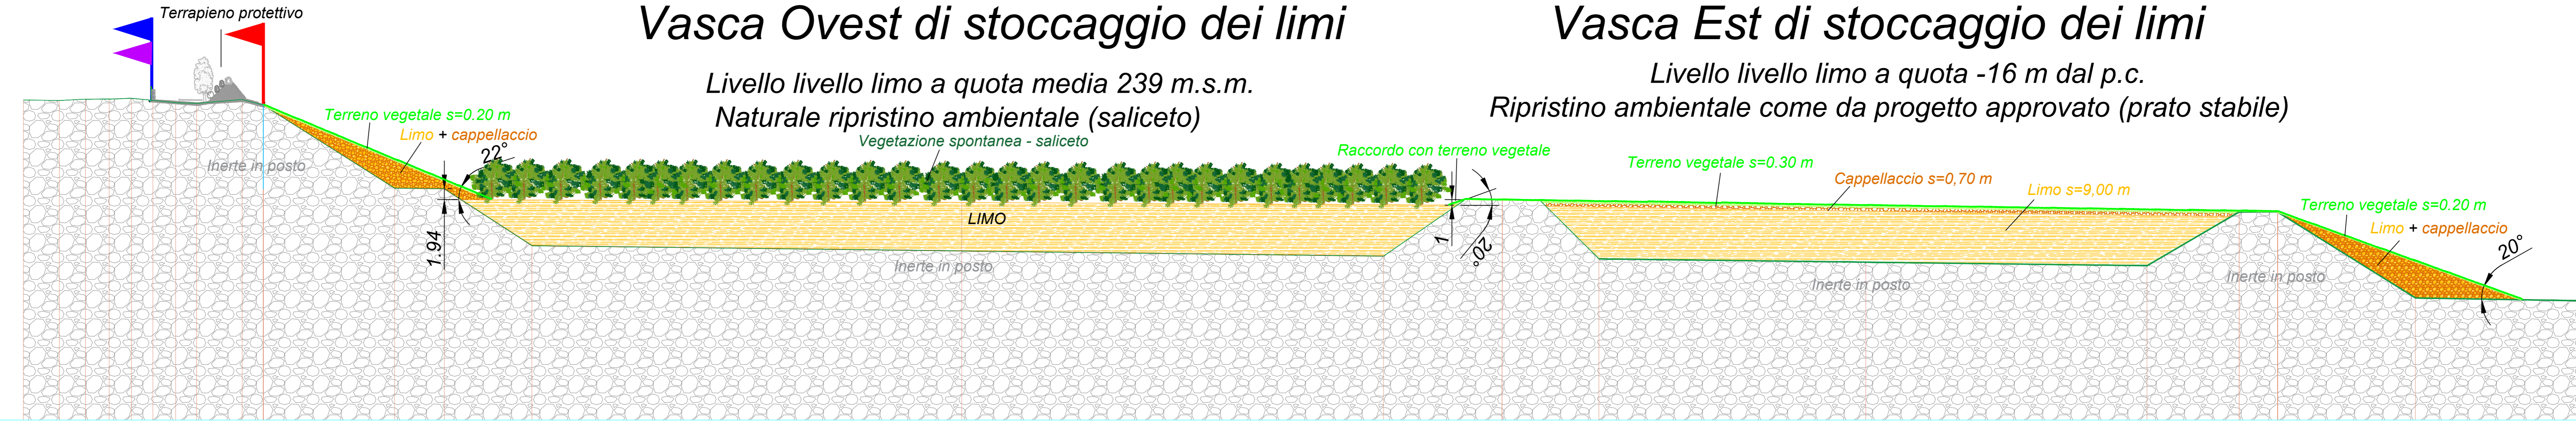

QT.RIF. 200,000

QUOTE PROGETTO	257,345	257,255	257,500	257,504	257,654	257,285	256,871	256,742	257,436	256,434	23,503	8,917	15,689	239,273	239,555	228,891	228,291	227,658	237,390	237,278	221,878
DIST.PARZIALI PROGETTO	6,425	4,692	4,234	4,007	3,949	4,000	3,716	8,161	3,739	6,645	23,503	8,917	15,689	76,995	21,725	16,876	47,816	50,379	16,489	6,919	24,676


SEZIONE N.: 6
SCALA 1:500



QT.RIF. 200,000

QUOTE PROGETTO	245,000	248,000	248,000	240,000	240,000	239,500	241,000	241,000	246,000
DIST.PARZIALI PROGETTO	10,63	6	4,61	8	3,71	29,500	8	21,26	84,54

Planimetria ripristino ambientale - Seconda ipotesi recupero vasca limii

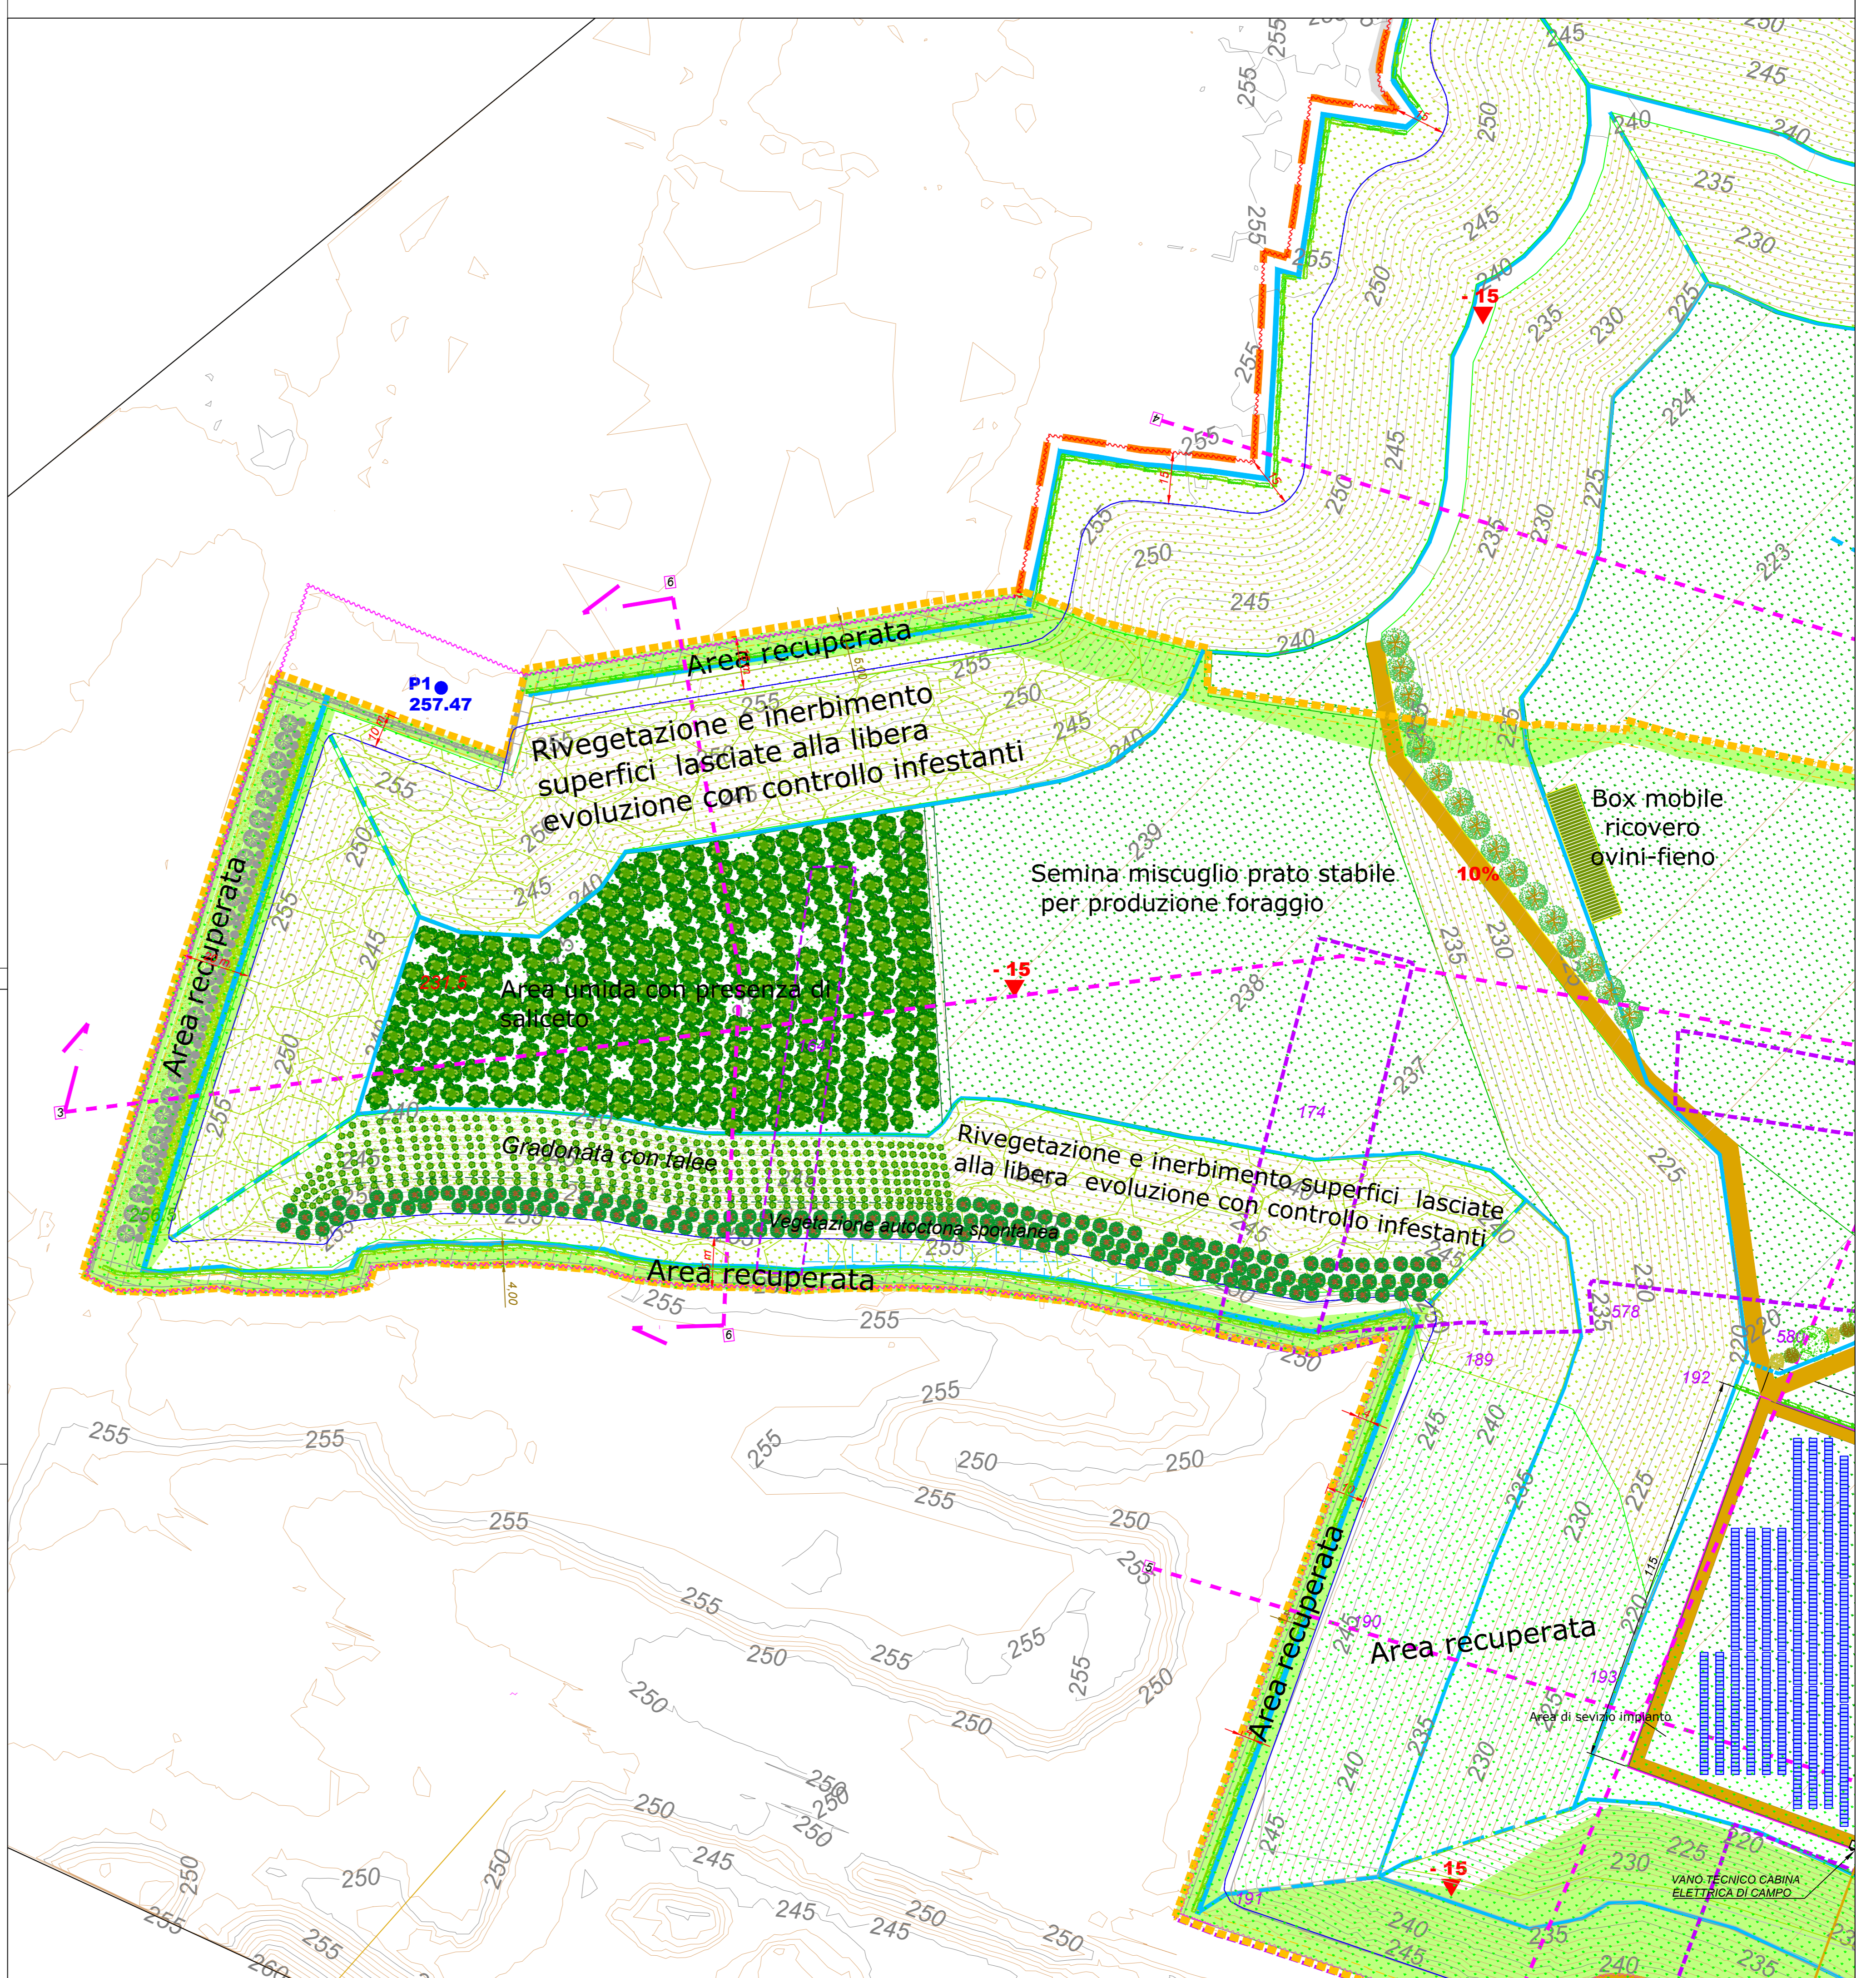

REGIONE PIEMONTE PROVINCIA DI BIELLA
COMUNE DI CAVAGLIA'

CAVA "EX VIABIT S.P.A." - IN LOCALITA' VALLEDORA
Autorizzata con Determinazione della Provincia di Biella - Settore Tutela Ambientale - n°4021 del 04.12.2007 e con Determinazione di proroga - Provincia di Biella - n°1273 del 11/02/07

AMPLIAMENTO E COMPLETAMENTO DEL PROGETTO DI COLTIVAZIONE E RECUPERO AMBIENTALE
L.R. 14 dicembre 1998 n° 40 s.m. - L.R. 23/2016

TAV. **15** Planimetria e sezione seconda ipotesi recupero ambientale
Planimetria Scala 1:1.000 - Sezioni Scala 1:500.

COMMITTENTE: **GREEN CAVE** s.r.l.
A SOCO UNICO
Sede Legale Amministrativa:
01010 Poggio (RI) - Via Prime Strade, 30C
Tel. 0478/27.001 - Email: info@greencave.it
P.I. 04782001018 - C.A.B. 0478/27.001 - C.A.P. 0478/27.001
C.A.P. 0478/27.001 - C.A.P. 0478/27.001

PROGETTISTI:
Studio associato di Ingegneria e Geologia
Dott. Geologo Elio Vianori
Dott. Ing. Alessandro Variani
Dott. Geo. Roberto Mennini
Geom. Cesare Bernini

PROGETTISTI:
Ing. Fabrizio Ruffino
P.zza Vittorio Veneto 22 - 13040 VITERBO
Tel. 0761/270000 - Email: info@fabrizioruffino.it

PROGETTISTI:
Dr. Agr. Giulio Monti
-Vicolo Pizzo 1
-13866 VIVERONE

Stesura: Luglio 2023
Revisione 1:

Legenda

- Area di ampliamento/intervento (s=146.322 m²)
- Area di cava autorizzata (s=308.521 m²)
- Aree recuperate e svincolate
- P1 Pozzo esistente
- Pz1 Piezometri esistenti
- 256.50 Punti di controllo
- 256.50 Punti di controllo piano finale
- 15 Quota finali relative (indicative)
- 3 Tracce di sezione
- Mappali ceduti in proprietà al comune mantenendo l'usufrutto ai fini estrattivi

Idrografica

- Canalette di raccolta acque meteoriche (realizzata in contropendenza Rif.Tav.11)
- Canalette di raccolta acque meteoriche (su versante)
- Pendenze e direzioni di flusso acque superficiali in fondo cava

Viabilità

- Strada comunale "dei ronchi" (L=5 m.)
- Strada interna di cava
- Cancello carraio ingresso area di cava
- Recinzione area di cava esistente
- Recinzione area da dismettere
- Recinzione area in progetto
- Recinzione di separazione aree impianti fotovoltaici

Vegetazione arborea ed arbustiva lineare

- Siepe perimetrale arborea-arbustiva
- Siepe perimetrale Impianto fotovoltaico di *Ligustrum ovalifolia*
- Filare *Morus alba* - *Morus nigra*
- Filare divisorio di fondo cava a due piani
- Vegetazione spontanea - saliceto
- Talce di Salix
- Vegetazione autoctona spontanea