

REGIONE PIEMONTE PROVINCIA DI BIELLA
COMUNE DI CAVAGLIA

CAVA "EX VIABIT S.P.A." - IN LOCALITA' VALLEDORA
 Autorizzata con Determinazione della Provincia di Biella - Settore Tutela Ambientale - n°4021 del 04-12-2007 e con Determinazione di Progra - Provincia di Biella - n°1273 28/11/2017

AMPLIAMENTO E COMPLETAMENTO DEL PROGETTO DI COLTIVAZIONE E RECUPERO AMBIENTALE
 L.R. 14 dicembre 1998 n° 40 s.l. - L.R. 23/2016

TAV.: **11** Sezioni finali di recupero agronomico ed ambientale Scala 1:1.000-


COMMITTENTE: **GREEN CAVE**
 A SOCIO UNICO: **GREEN CAVE S.p.A.**
 Sede Legale: Via S. Pietro, 100 - 10080 Pinerolo (TO)
 Direzione Generale: Via S. Pietro, 100 - 10080 Pinerolo (TO)
 Direzione Operativa: Via S. Pietro, 100 - 10080 Pinerolo (TO)
 Direzione Tecnica: Via S. Pietro, 100 - 10080 Pinerolo (TO)

PROGETTISTI:
 Studio associato di Ingegneria e Geologia
 Dott. Giorgio Elio Varvaro
 Dott. Ing. Assuntino Varvaro
 Dott. Ing. Roberto Mariani
 Geom. Daniela Bernini


PROGETTISTI:
Ing. Fabrizio Ruffino
 Via S. Pietro, 100 - 10080 Pinerolo (TO)
 Tel. 0112/910111 - Fax 0112/910112

PROGETTISTI:
Dr. Agr. Giulio Monti
 -Vicolo Pizzo 1
 -13866 Viverone


Stesura: **Novembre 2022**
 Revisione 1:

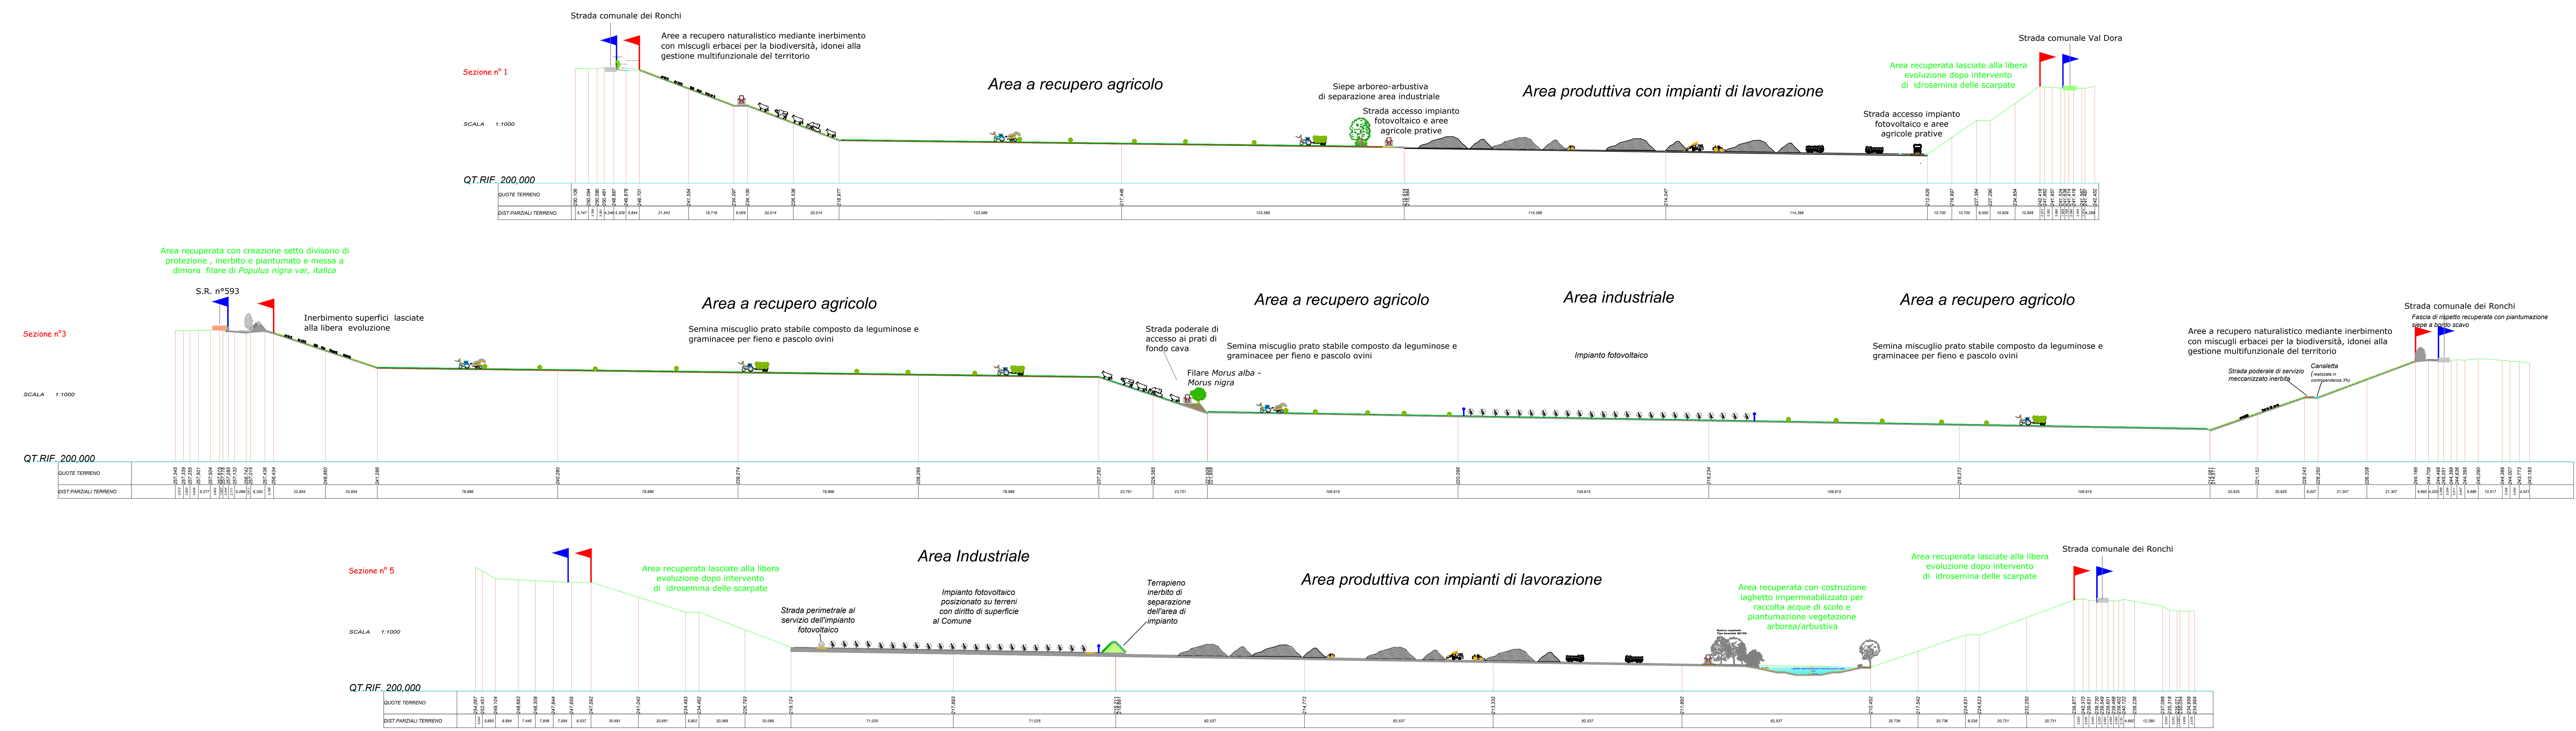

A - PARTICOLARE SEZIONE LAGHETTO - Scala 1:200.-

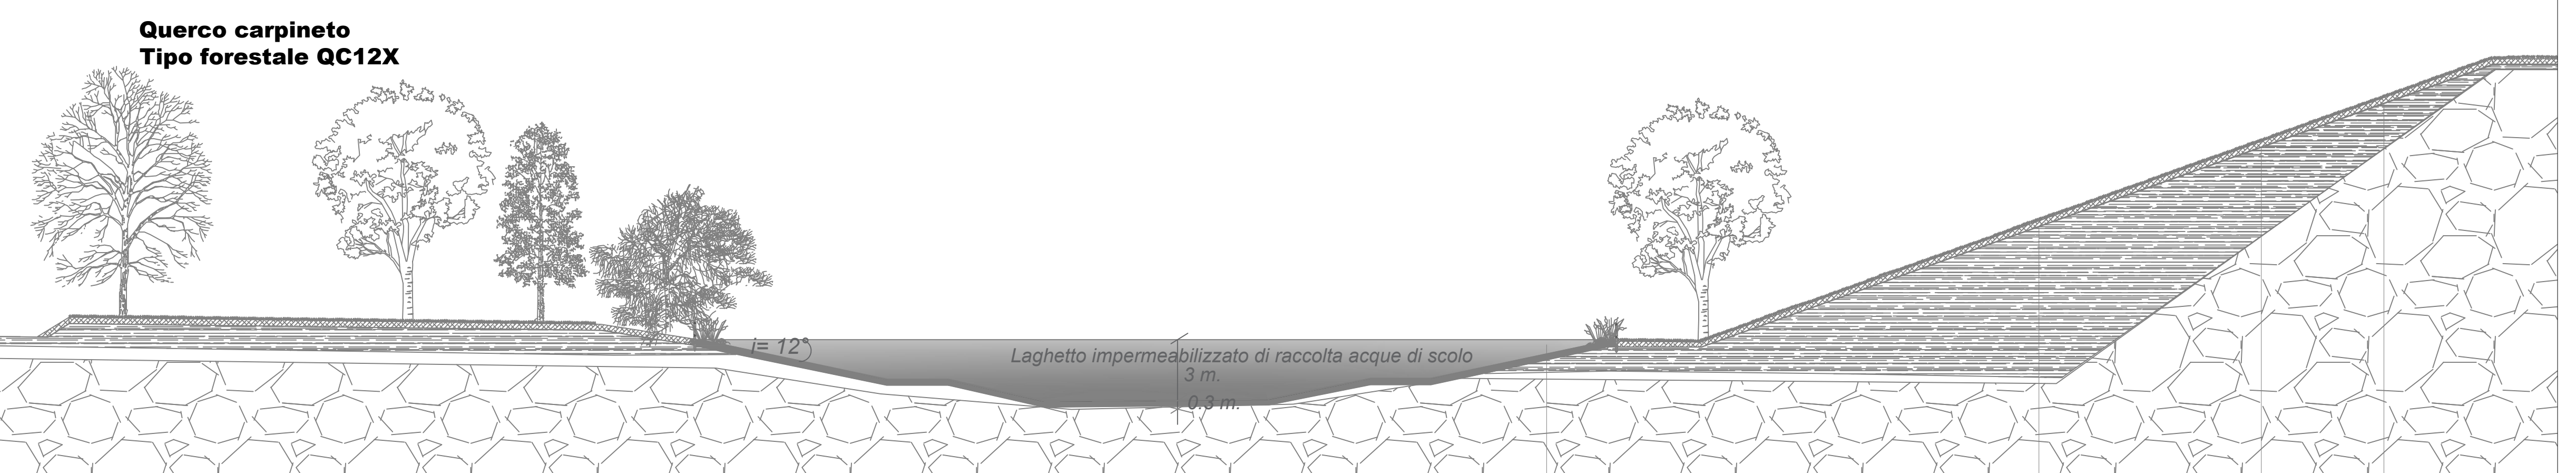


B - PARTICOLARE DELLA SEZIONE DI RIPRISTINO DEI VERSANTI - Scala 1:100.-

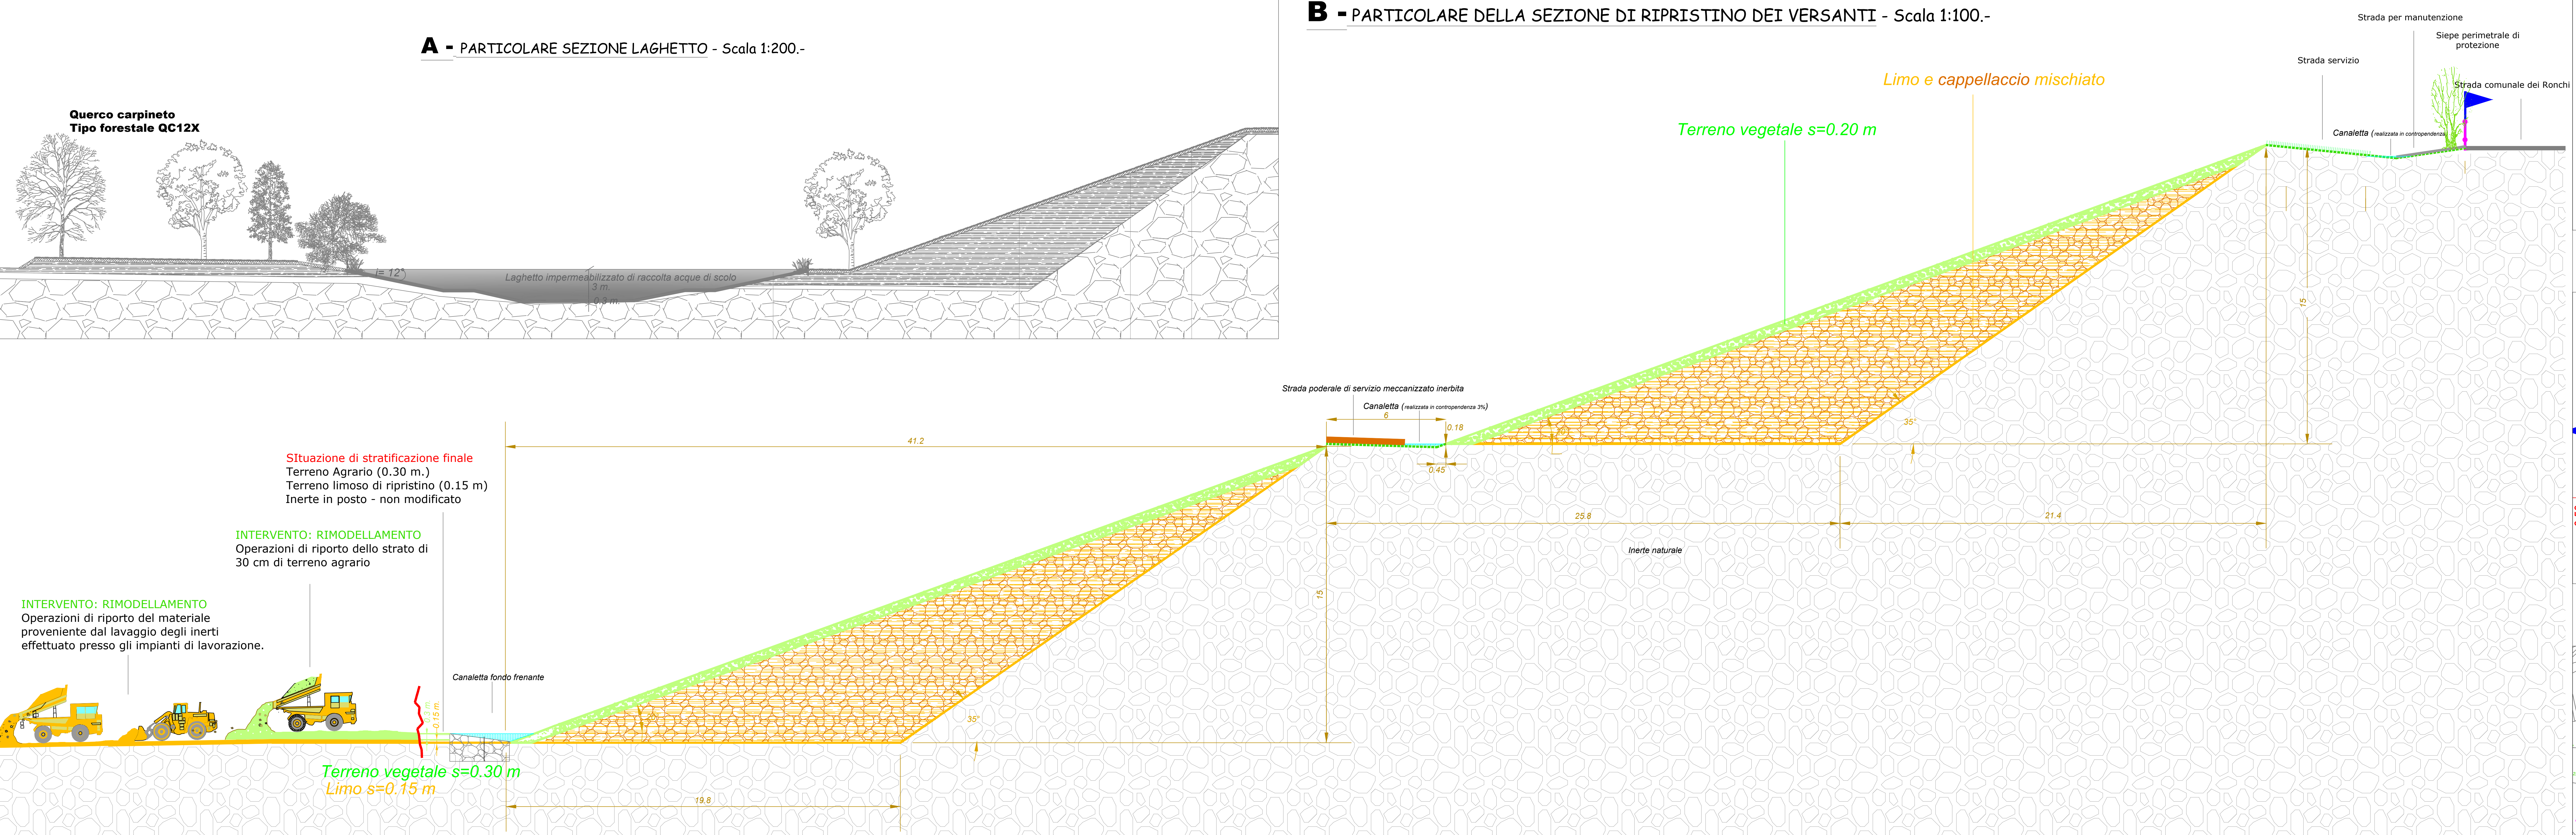

Legenda

- Piano campagna attuale (rilievo)
- Terreno agrario (profilo di ripristino)
- Terreno naturale in posto (non interessato dall'intervento)
- Terreno agrario - limo
- Recinzione area di cava
- Recinzione area impianti fotovoltaici
- Limite area di scavo
- Limite area di proprietà

PARTICOLARE DEL FASCIA DI RISPETTO - Scala 1:50.-

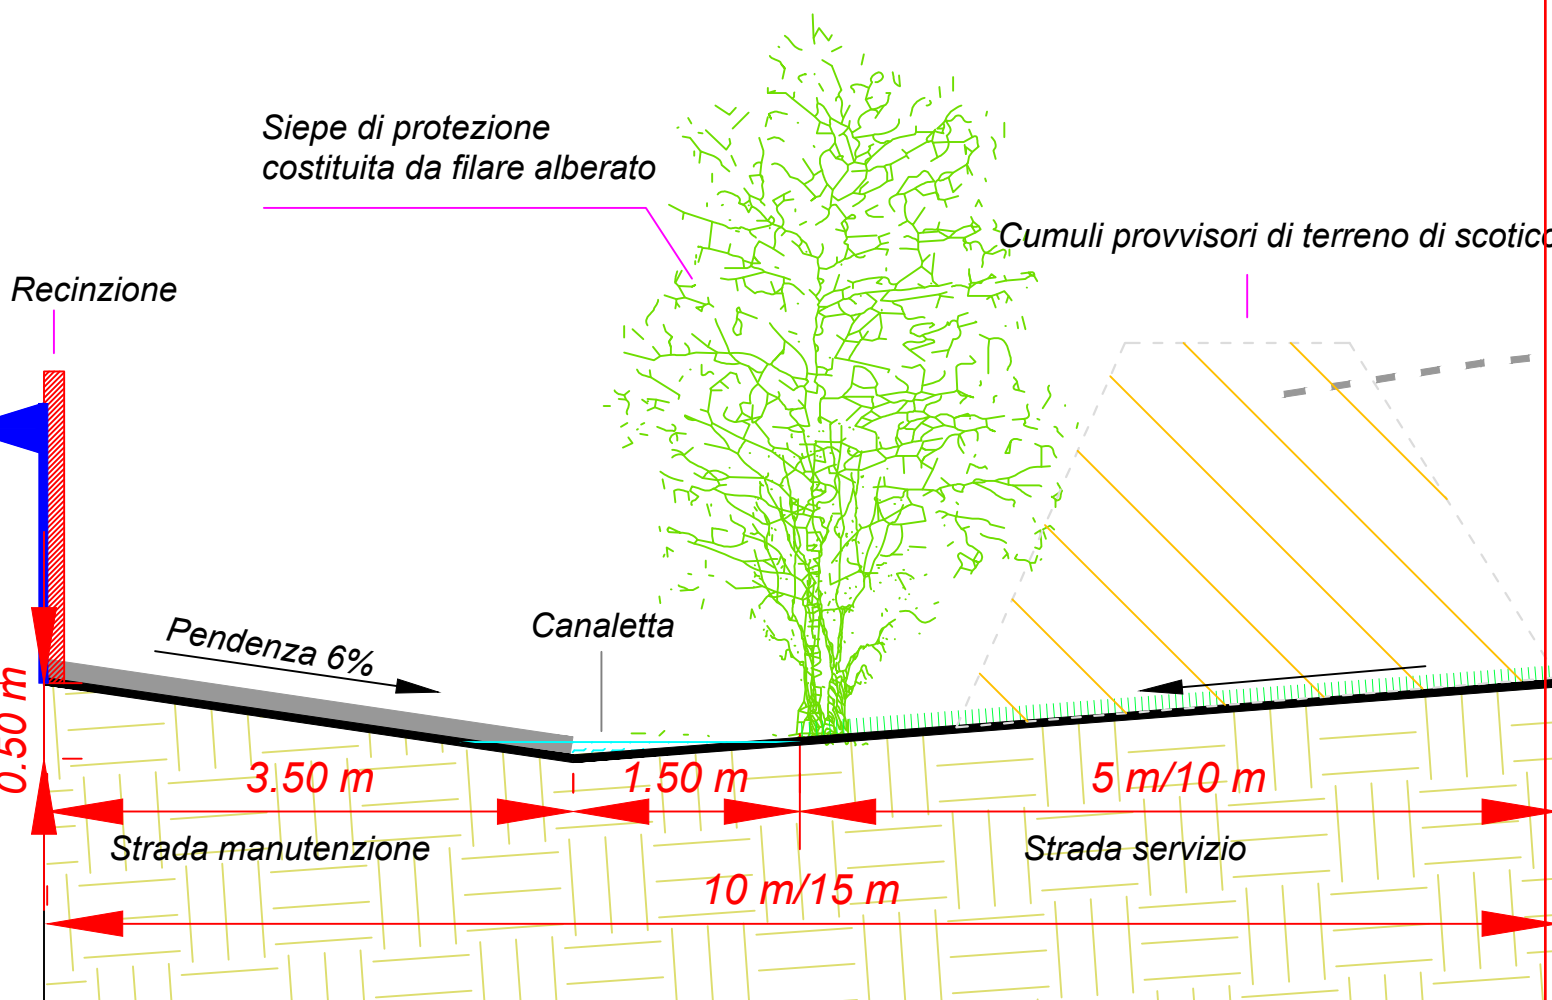

C - PARTICOLARI STRUTTURE DI SUPPORTO MODULI FOTOVOLTAICO SU MAPPALI - Scala 1:100.-

