




CARTELLI VIDEOSORVEGLIANZA SECONDO REGOLAMENTO GDPR



POSIZIONAMENTO CARTELLI VIDEOSORVEGLIANZA LUNGO LA RECINZIONE

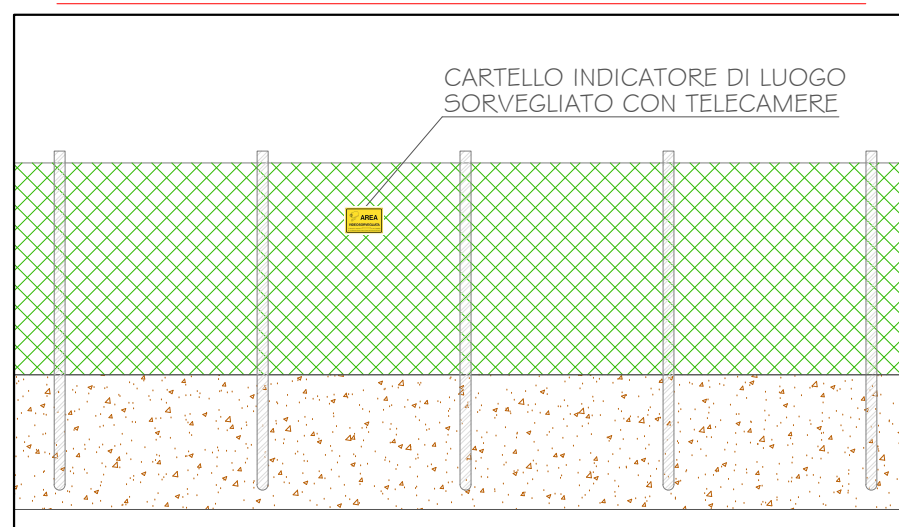

PARTICOLARE SCAVO CONDUTTURE IMPIANTO VIDEOSORVEGLIANZA - NON IN SCALA

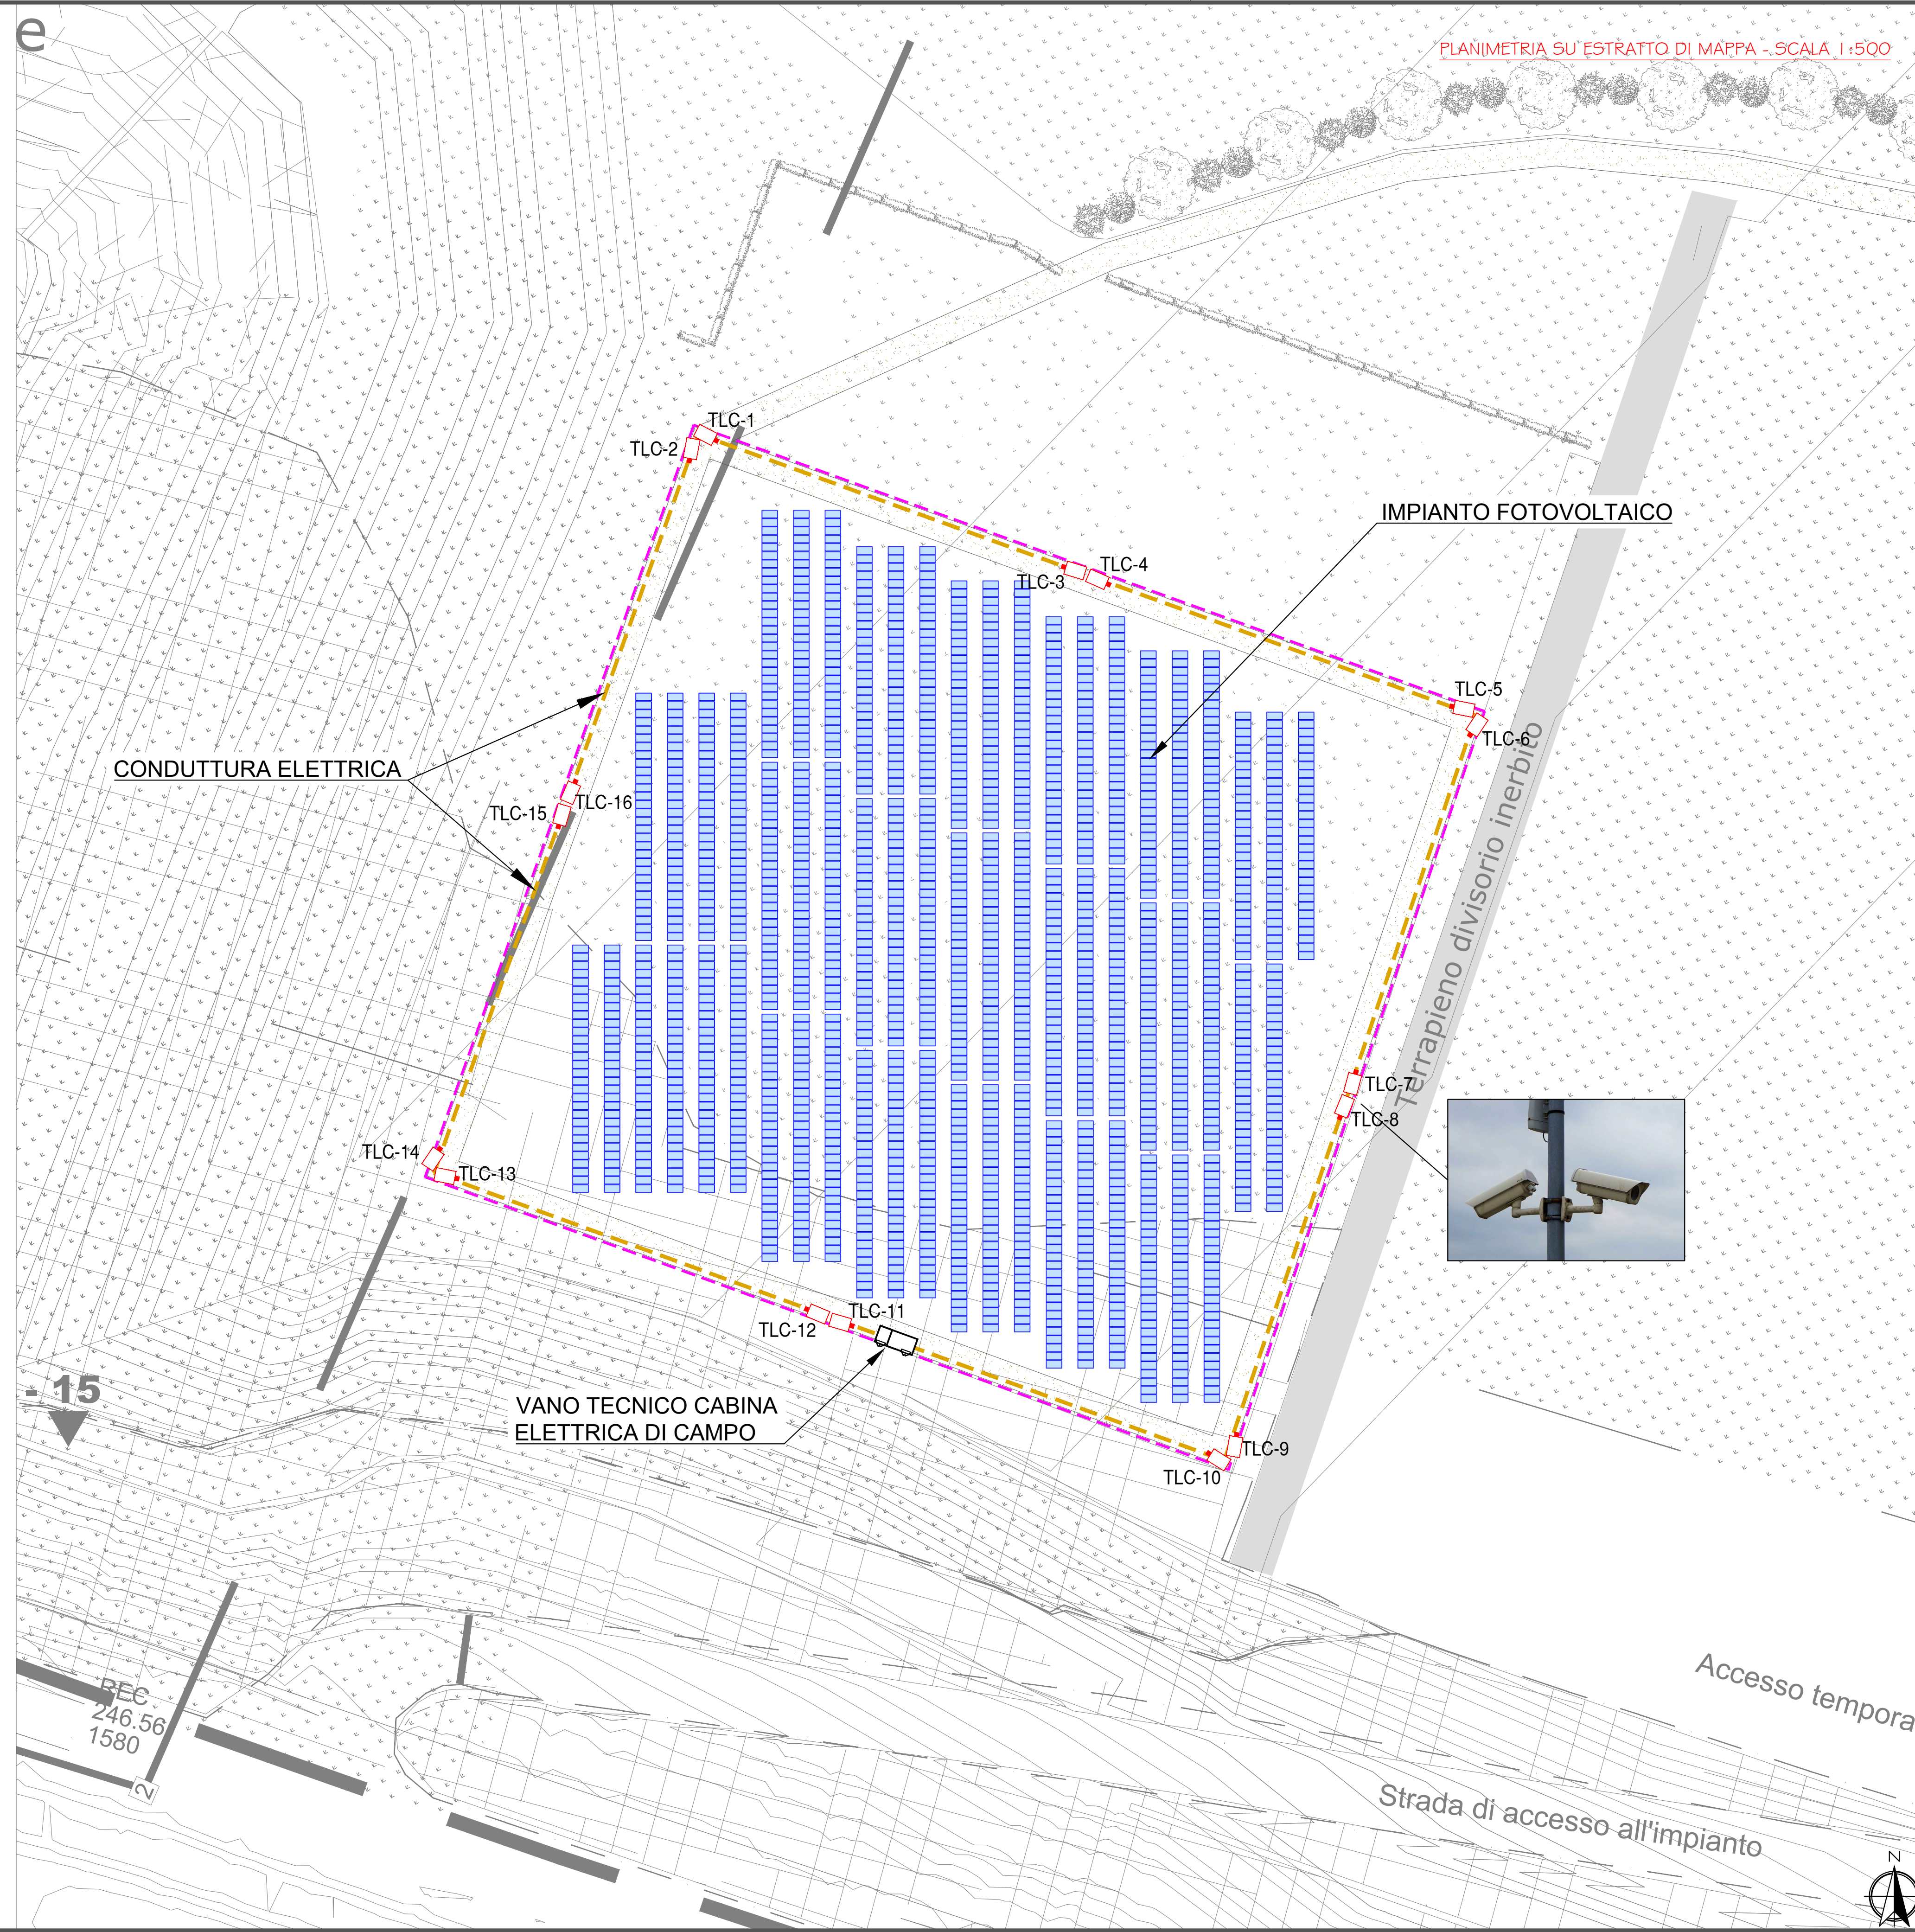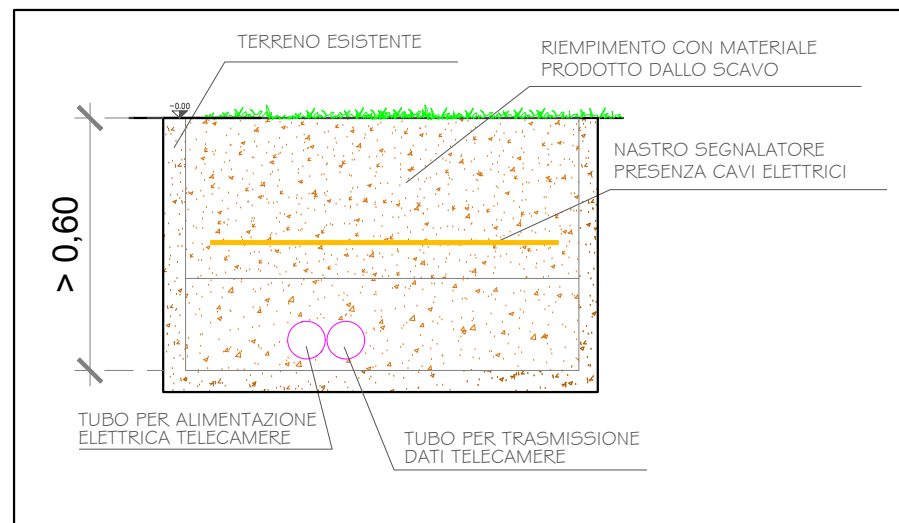

PLANIMETRIA SU ESTRATTO DI MAPPA - SCALA 1:500

CARATTERISTICHE IMPIANTO FOTOVOLTAICO


N° 1800 MODULI FOTOVOLTAICI
 POTENZA DI PICCO MODULO FV: 550 Wp
 POTENZA IMPIANTO FV: 990 kWp
 POTENZA IMMISSIONE IN RETE: 800 kW
 INTERASSE STRUTTURE: 4,50 m
 TILT: 0°
 AZIMUTH: 0°
 N° 4 INVERTER 200 kW

LEGENDA

- STRUTTURE PORTA MODULI AD INSEGUIMENTO MONOASSIALE
- MODULI FOTOVOLTAICI 550 Wp
- CABINA ELETTRICA
- CONDUTTURA INTERRATA
- TELECAMERA DI VIDEOSORVEGLIANZA

REGIONE PIEMONTE PROVINCIA DI BIELLA
COMUNE DI CAVAGLIA'

CAVA "EX VIABIT S.P.A." - IN LOCALITA' VALLEDORA
 Autorizzata con Determinazione della Provincia di Biella - Settore Tutela Ambientale - n°4021 del 04.12.2007 e con Determinazione di Proroga - Provincia di Biella - n°1273 28/11/2017

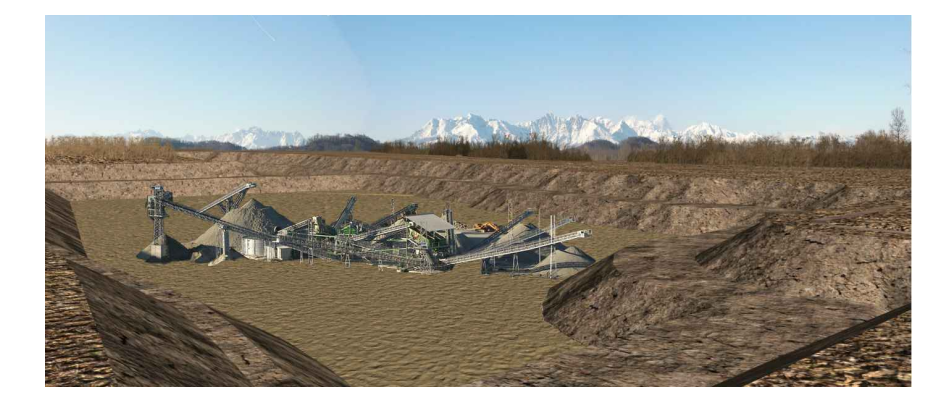

AMPLIAMENTO E COMPLETAMENTO DEL PROGETTO DI COLTIVAZIONE E RECUPERO AMBIENTALE

L.R. 14 dicembre 1998 n° 40 s.m.i. - L.R. 23/2016

TAV: **12.b** Impianto fotovoltaico
 Planimetria sistema videosorveglianza

COMMITTENTE:

GREEN CAVE s.r.l.
 A SOCIO UNICO
 Sede Legale e Amministrativa:
 35129 Padova (PD) - Via Prima Strada, 35C
 Tel. 049 76.27.501 - Email: cs@grupposandio.it
 PEC: grupposandio@grupposandio.it
 Cap. Soc. € 90.000 i.v. - Reg. Impr. PD-323168
 CF e P.IVA 03615790286

Sede operativa:
 Cava e Insegno Inerti
 13046 Santhà (VC) - loc. Cascina La Mandia
 Tel. 0161 93.99.53 - Email: gestione@grupposandio.it
 Cava Inerti
 13881 Cavaglia (BI) - loc. Valledora
 Tel. 045 145.0660 - Email: avvicina@grupposandio.it

PROGETTISTI:

Studio associato di Ingegneria e Geologia
 Dott. Geologo Elio Vanoni
 Dott. Ing. Massimiliano Vanoni
 Dott.ssa Roberta Mandelli
 Geom. Daniele Barrella

Ing. Fabrizio Ruffino
 -P.zza Vittorio Veneto 22 SANTHÀ (VC)
 -tel. 0161931284/3395281632/fax.0161990150

Dr. Agr. Giulio Monti
 -Vicolo Pizzo 1
 -13866 Viverone

per. ind. RENATO SCHIESARO
 Via XXV Aprile, 93 - 45038 Polesella (RO)
 335.5268975 - renato.schiesaro@gmail.com

Stesura : Gennaio 2023
 Revisione 1 :