




CARTELLI VIDEOSORVEGLIANZA SECONDO REGOLAMENTO GDPR



POSIZIONAMENTO CARTELLI VIDEOSORVEGLIANZA LUNGO LA RECINZIONE

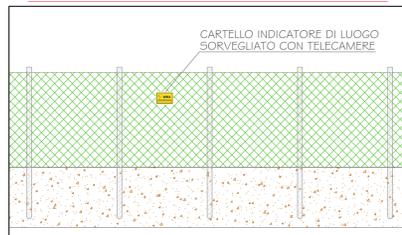

PARTICOLARE SCAVO CONDUTTURE IMPIANTO VIDEOSORVEGLIANZA - NON IN SCALA

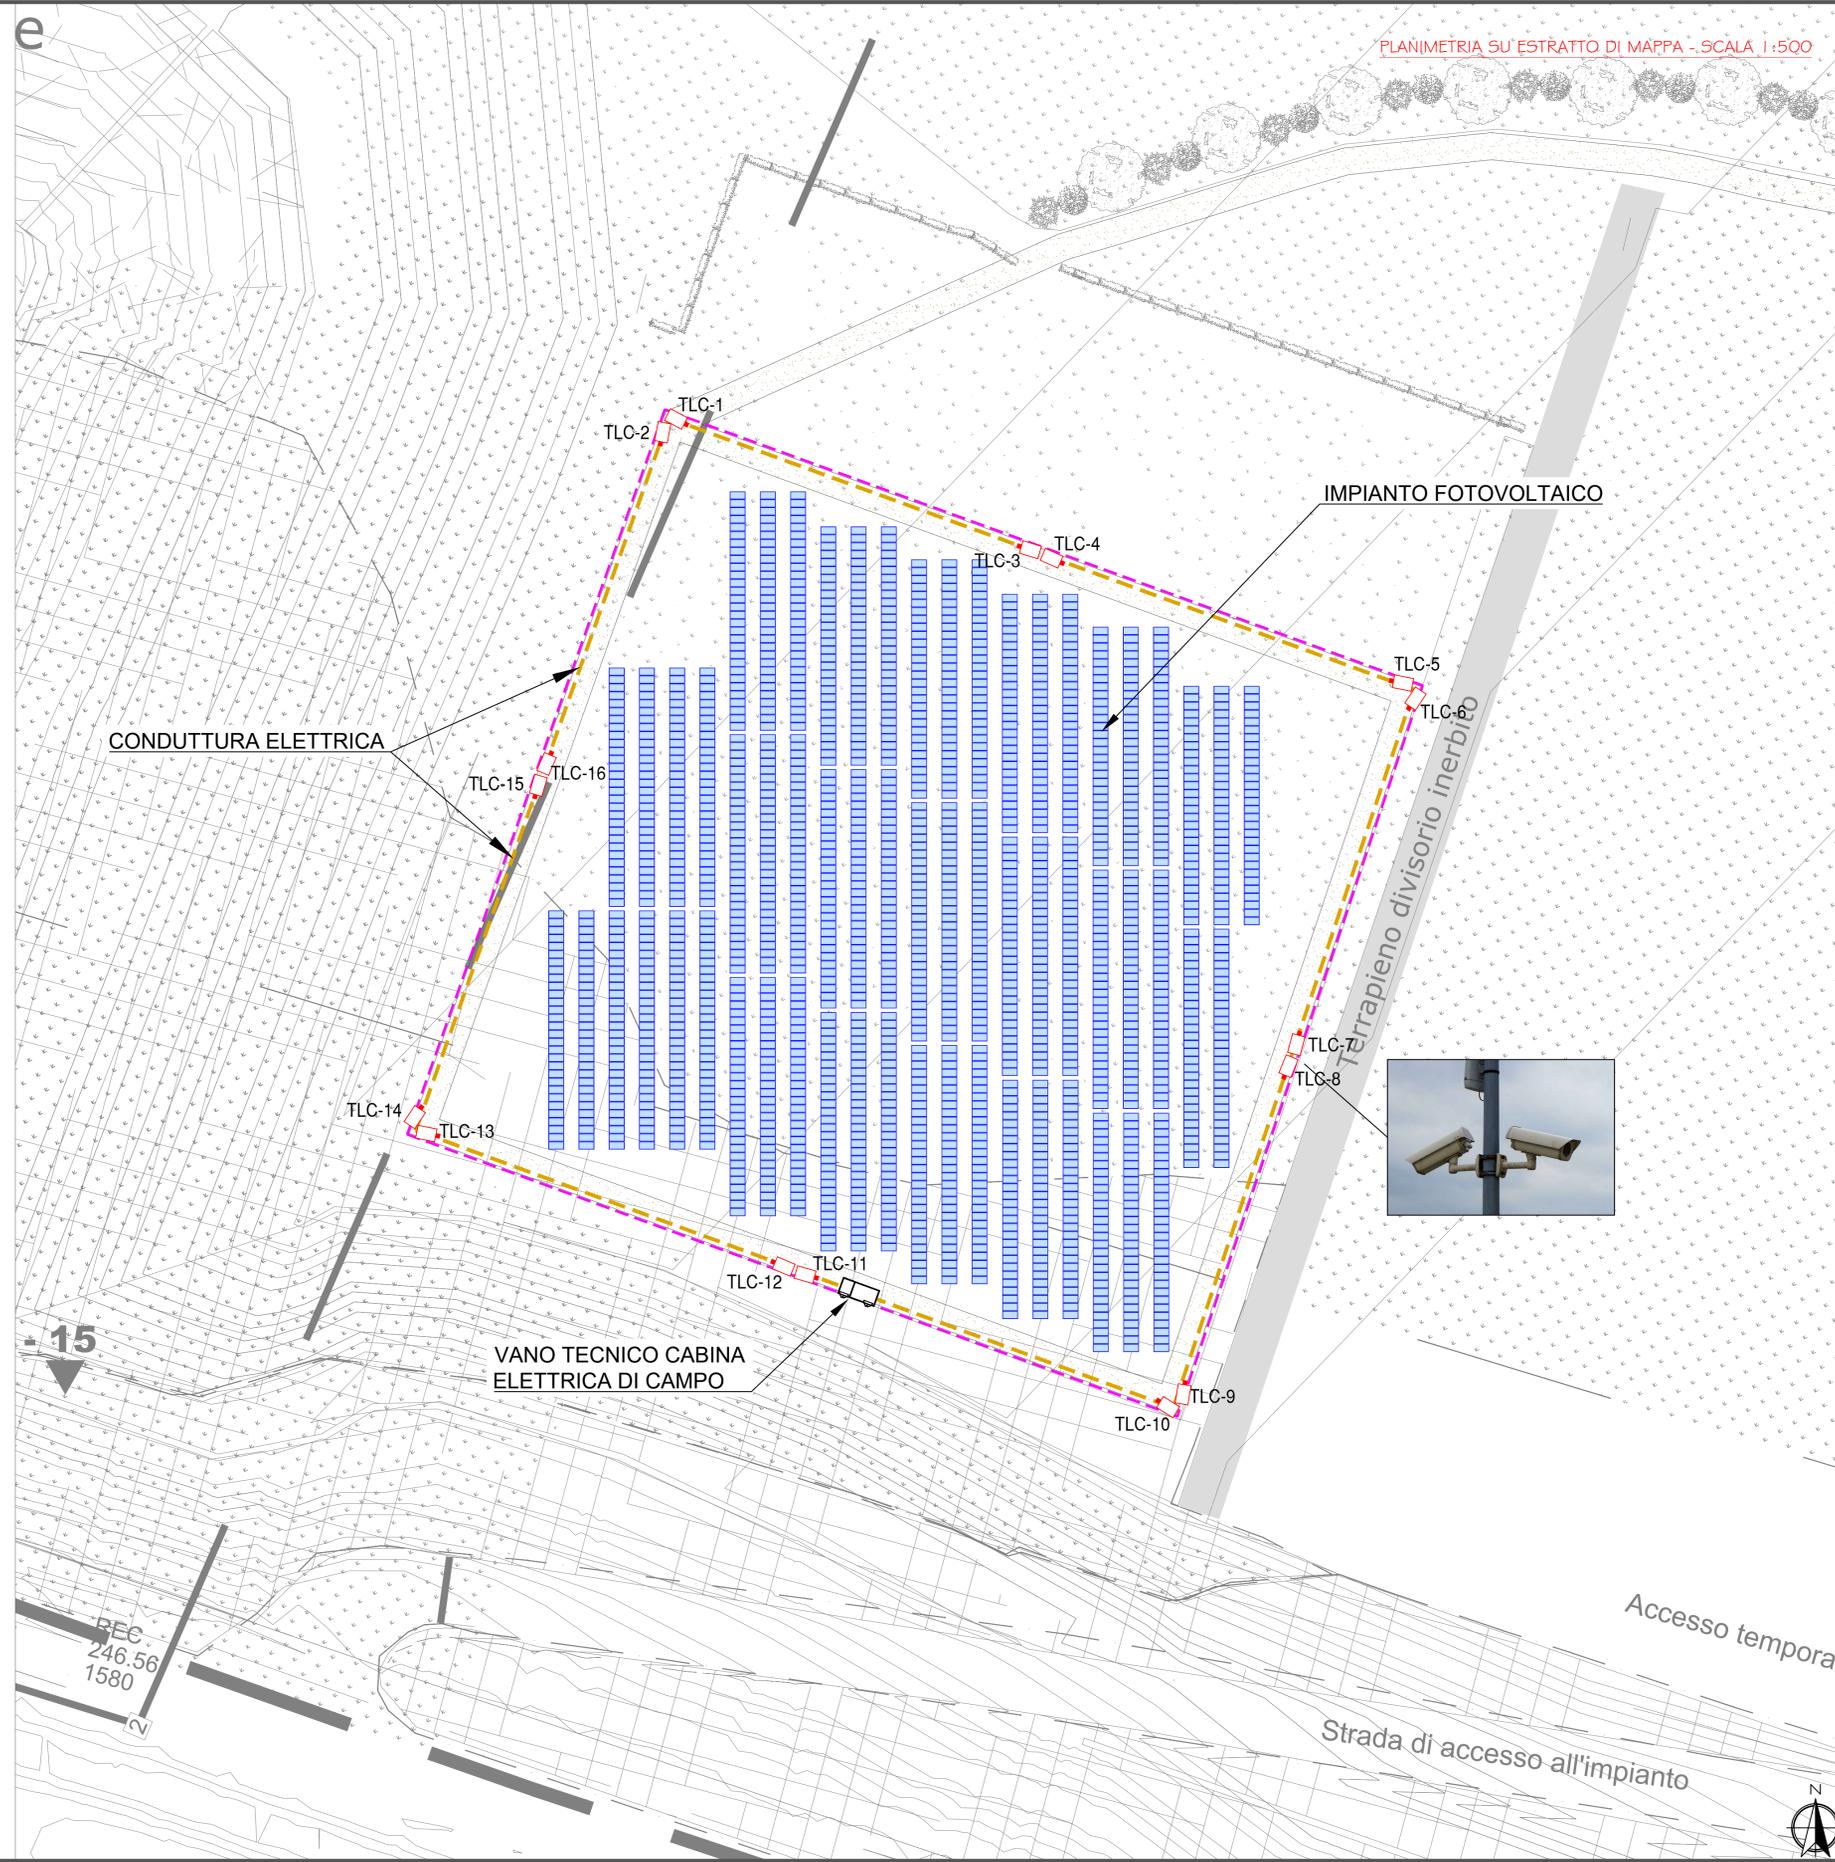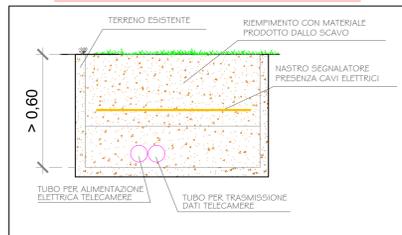

CARATTERISTICHE IMPIANTO FOTOVOLTAICO


N° 1800 MODULI FOTOVOLTAICI
POTENZA DI PICCOLO MODULO FV: 550 Wp
POTENZA IMPIANTO FV: 990 kWp
POTENZA IMMISSIONE IN RETE: 800 kW
INTERASSE STRUTTURE: 4,50 m
TILT: 0°
AZIMUTH: 0°
N° 4 INVERTER 200 kW

LEGENDA

- STRUTTURE PORTA MODULI AD INSEGUIMENTO MONOASSIALE
- MODULI FOTOVOLTAICI 550 Wp
- CABINA ELETTRICA
- CONDUTTURA INTERRATA
- TELECAMERA DI VIDEOSORVEGLIANZA

REGIONE PIEMONTE PROVINCIA DI BIELLA
COMUNE DI CAVAGLIA'

CAVA "EX VIABIT S.P.A." - IN LOCALITA' VALLEDORA
Autorizzata con Determinazione della Provincia di Biella - Settore Tutela Ambientale - n°4021 del 04.12.2007 e con Determinazione di Proroga - Provincia di Biella - n°1273 28/11/2017

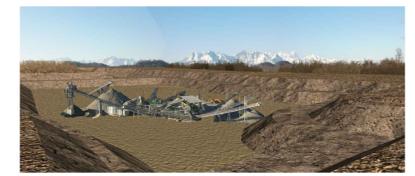

AMPLIAMENTO E COMPLETAMENTO DEL PROGETTO DI COLTIVAZIONE E RECUPERO AMBIENTALE

L.R. 14 dicembre 1998 n° 40 s.m.i. - L.R. 23/2016

TAV: **12.b** Impianto fotovoltaico
Planimetria sistema videosorveglianza

COMMITTENTE:

GREEN CAVE s.r.l.
A SOCIO UNICO
Sede Legale e Amministrativa:
35129 Padova (PD) - Via Prato Strada, 35C
Tel. 049 76.27.501 - Email: cs@grupposandeo.it
PEC: grupposandeo@grupposandeo.it
Cap. Soc. € 90.000 i.v. - Reg. Impr. PD-323168
CF e P.IVA 03615790286

Sede operativa:
Cava e recupero inerti
13046 Santhà (VC) - loc. Cascina La Mandia
Tel. 0161 93.99.53 - Email: gestione@grupposandeo.it
Cava inerti
13881 Cavaglia (BI) - loc. Valledora
Tel. 045 145.0660 - Email: green@grupposandeo.it

PROGETTISTI:

Studio associato di Ingegneria e Geologia
Dott. Geologo Elio Vanoni
Dott. Ing. Massimiliano Vanoni
Dott.ssa Roberta Mandelli
Geom. Daniele Barrella

Geotecnologie
Via S. Colla, 4 - 10100 TORINO
e-mail: info@geotecnologie.com - www.geotecnologie.com

PROGETTISTI:

Ing. Fabrizio Ruffino
-P.zza Vittorio Veneto 22 SANTHÀ(VC)
-tel. 0161931284/3395281632/fax.01611990150

per. ind. RENATO SCHIESARO
via XXV Aprile, 93 - 45038 Polesella (RO)
335.5268975 - renato.schiesaro@gmail.com

PROGETTISTI:

Dr. Agr. Giulio Monti
-Vicolo Pizzo 1
-13866 Viverone

Stesura : Gennaio 2023
Revisione 1 :