PROVINCIA DI BIELLA - p_bi - REG_UFFICIALE - 0011647 - Ingresso - 27/05/2024 - 07:59

PLANIMETRIA - SCALA 1:200

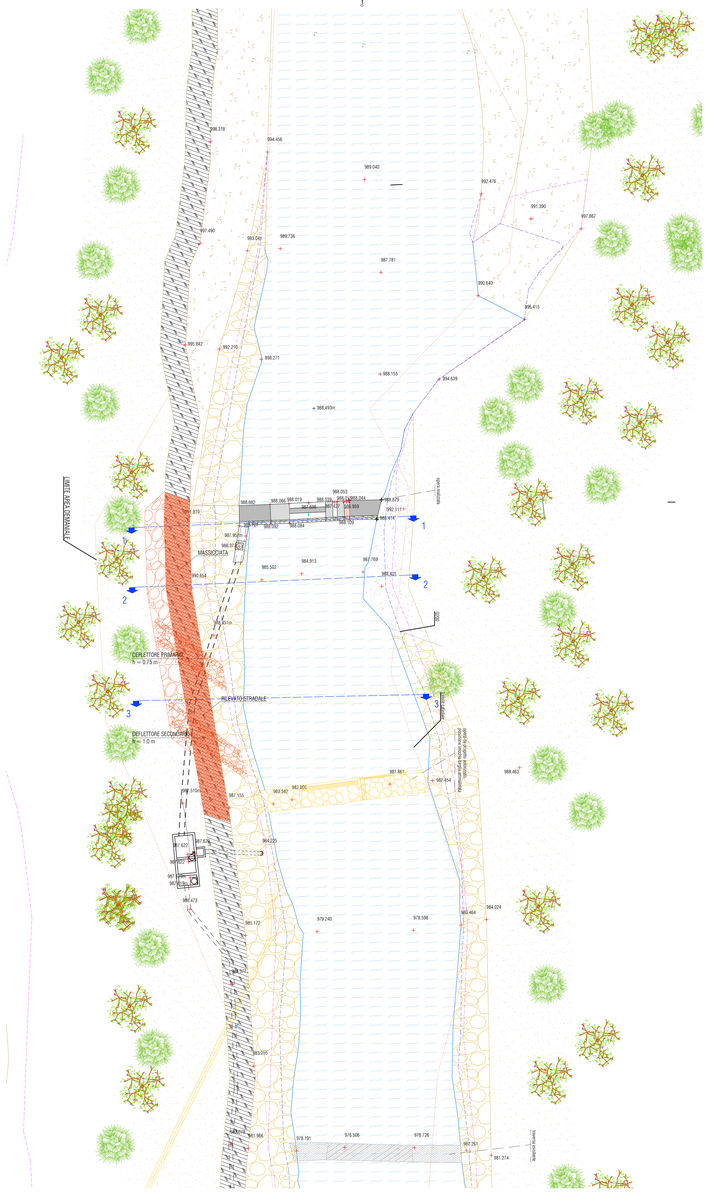
LIMITE AREA DEMANIALE
MASSICCIATA
DEFLETTORE PRIMARIO
h = 0.75 m
RILEVATO STRADALE
DEFLETTORE SECONDARIO
h = 1.0 m
Rilevato stradale
Rilevato stradale
Rilevato stradale