


Main Channel Distance (m)

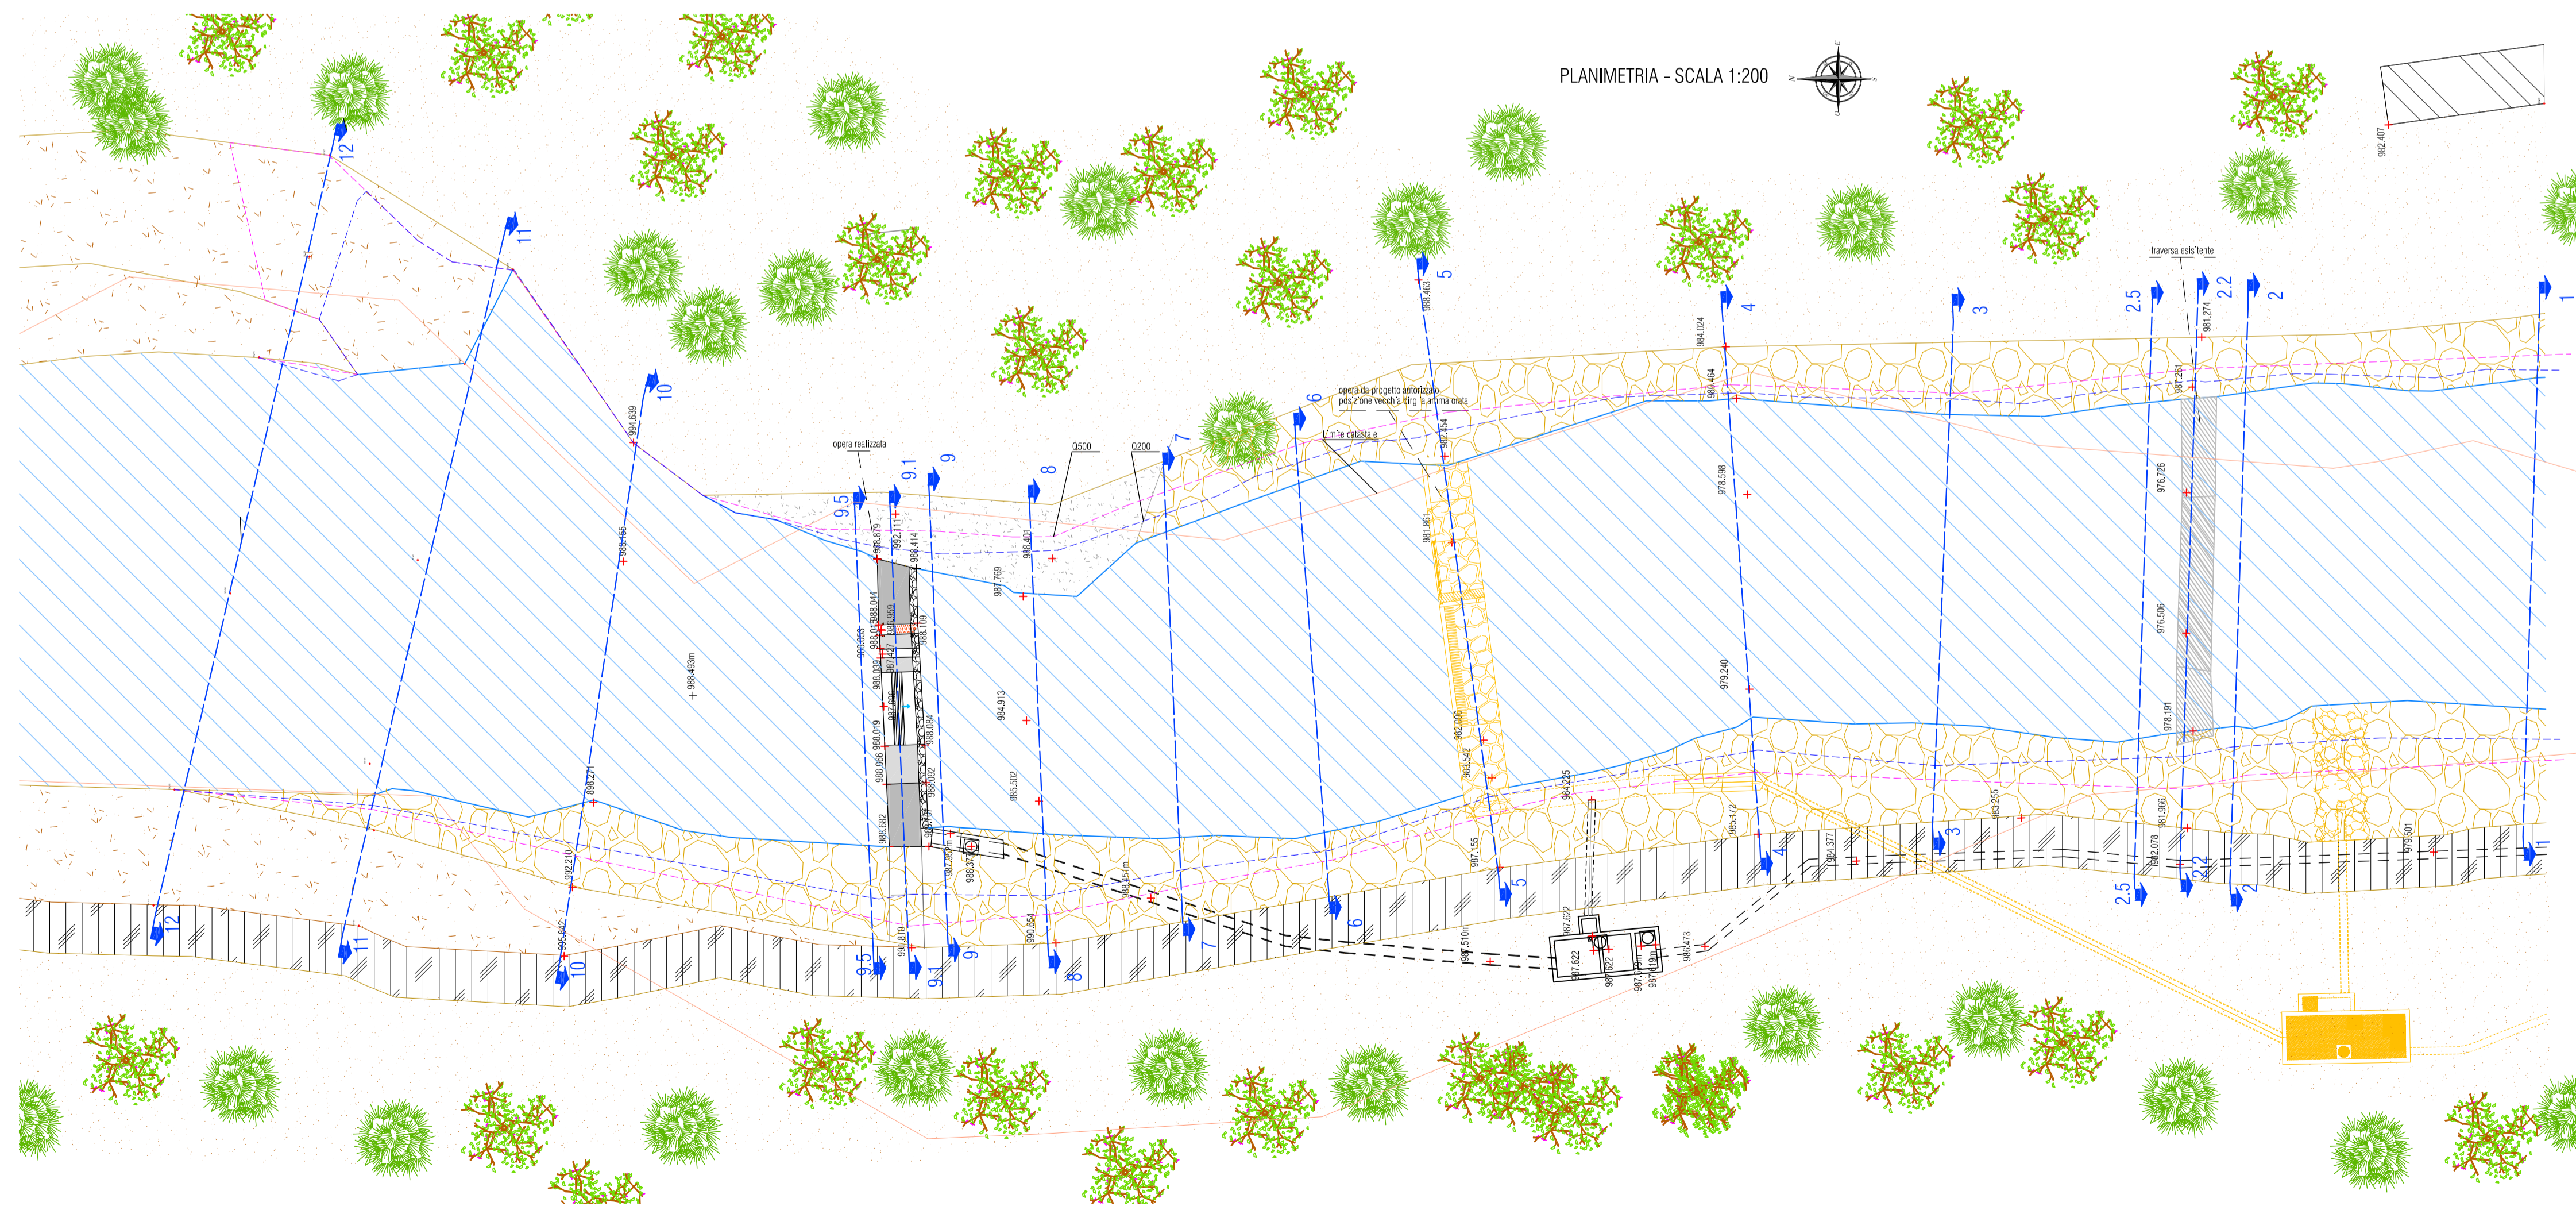

IMPIANTO IDROELETTRICO DI ROSAZZA

Oggetto:
DOMANDA DI VARIANTE IN SANATORIA
 Regione Piemonte – Provincia di Biella – Comuni di Piedicavallo e Rosazza

Documentazione di progetto:
OPERA DI PRESA: planimetria e sezioni fluviali
 Elaborato: **TT.03A**
 Scala: **1:200**

EMMISSIONE	PRESENTAZIONE	REVISIONE 1	REVISIONE 2
COMMESSA	Rosazza, T103A		
Data		Data	Data
Redazione	Marzo 2023	Luglio 2023	
Verifica	Marzo 2023	Luglio 2023	
Controllo	Marzo 2023	Luglio 2023	

Firma e firma dei professionisti responsabili:
OVADAPROGETTI s.a.s.
 PIA SERRIO COLOMBO
 VIA VITTORIO VENETO 11 - 16076 OVARA (ALESSANDRIA)
 Web: 01424841024 - email: ovadaprogetti@ovadaprogetti.it