


PLANIMETRIA - SCALA 1:200

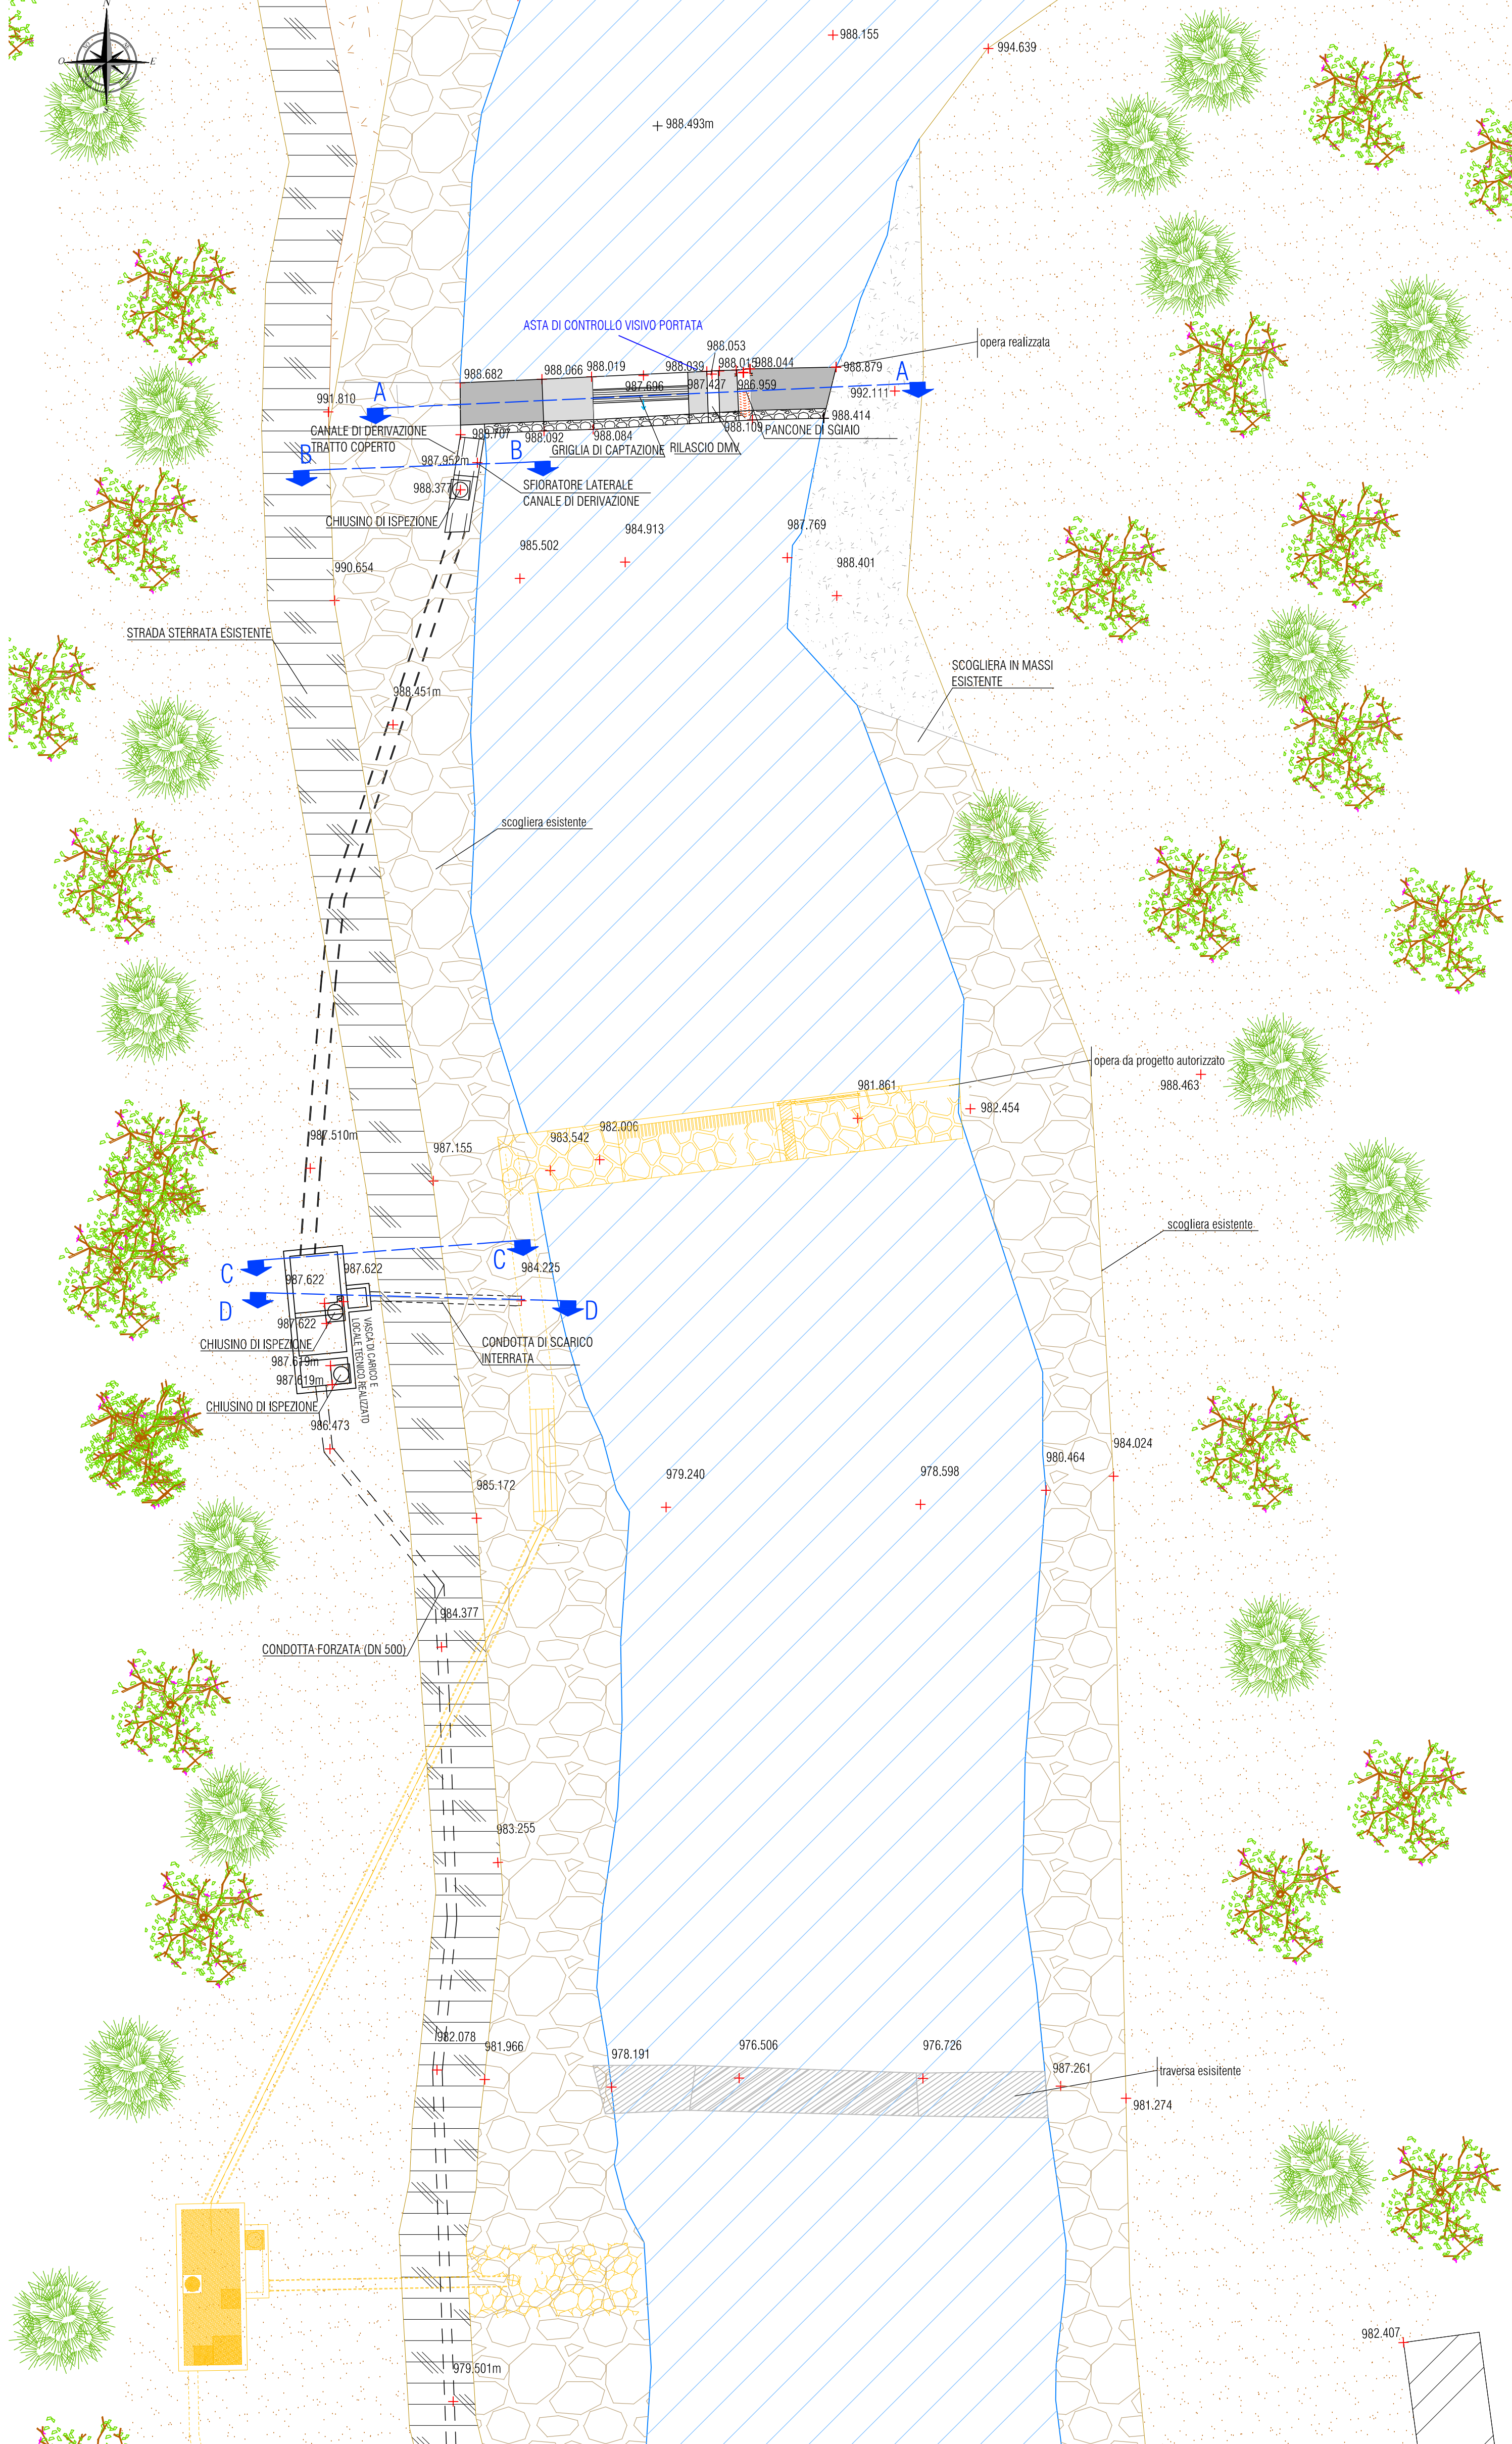

IMPIANTO IDROELETTRICO DI ROSAZZA

Oggetto:
DOMANDA DI VARIANTE IN SANATORIA
 Regione Piemonte -- Provincia di Biella -- Comuni di Piedicavallo e Rosazza

Documentazione di progetto: OPERA DI PRESA: planimetria confronto fra realizzato e autorizzato	Elaborato: TT.02A
	Scala: 1:200

EMISSIONE	PRESENTAZIONE		REVISIONE 1		REVISIONE 2	
COMMESSA	Rosazza TT02A					
	Data	Sigla	Data	Sigla	Data	Sigla
Redazione	Marzo 2023	PG				
Verifica	Marzo 2023	AM				
Controllo	Marzo 2023	SC				

Timbro e firma dei professionisti responsabili:
OVADAPROGETTI s.a.s.
 Ing. SERGIO COLOMBO
 VIA VITTORIO VENETO 11 - 10076 OVADA (ALESSANDRIA)
 tel: +39 0143 81203 - email: sergio.colombo@ovadaprogetti.it



SIPEA srl