


Sezioni tipologiche
 Scala 1:20

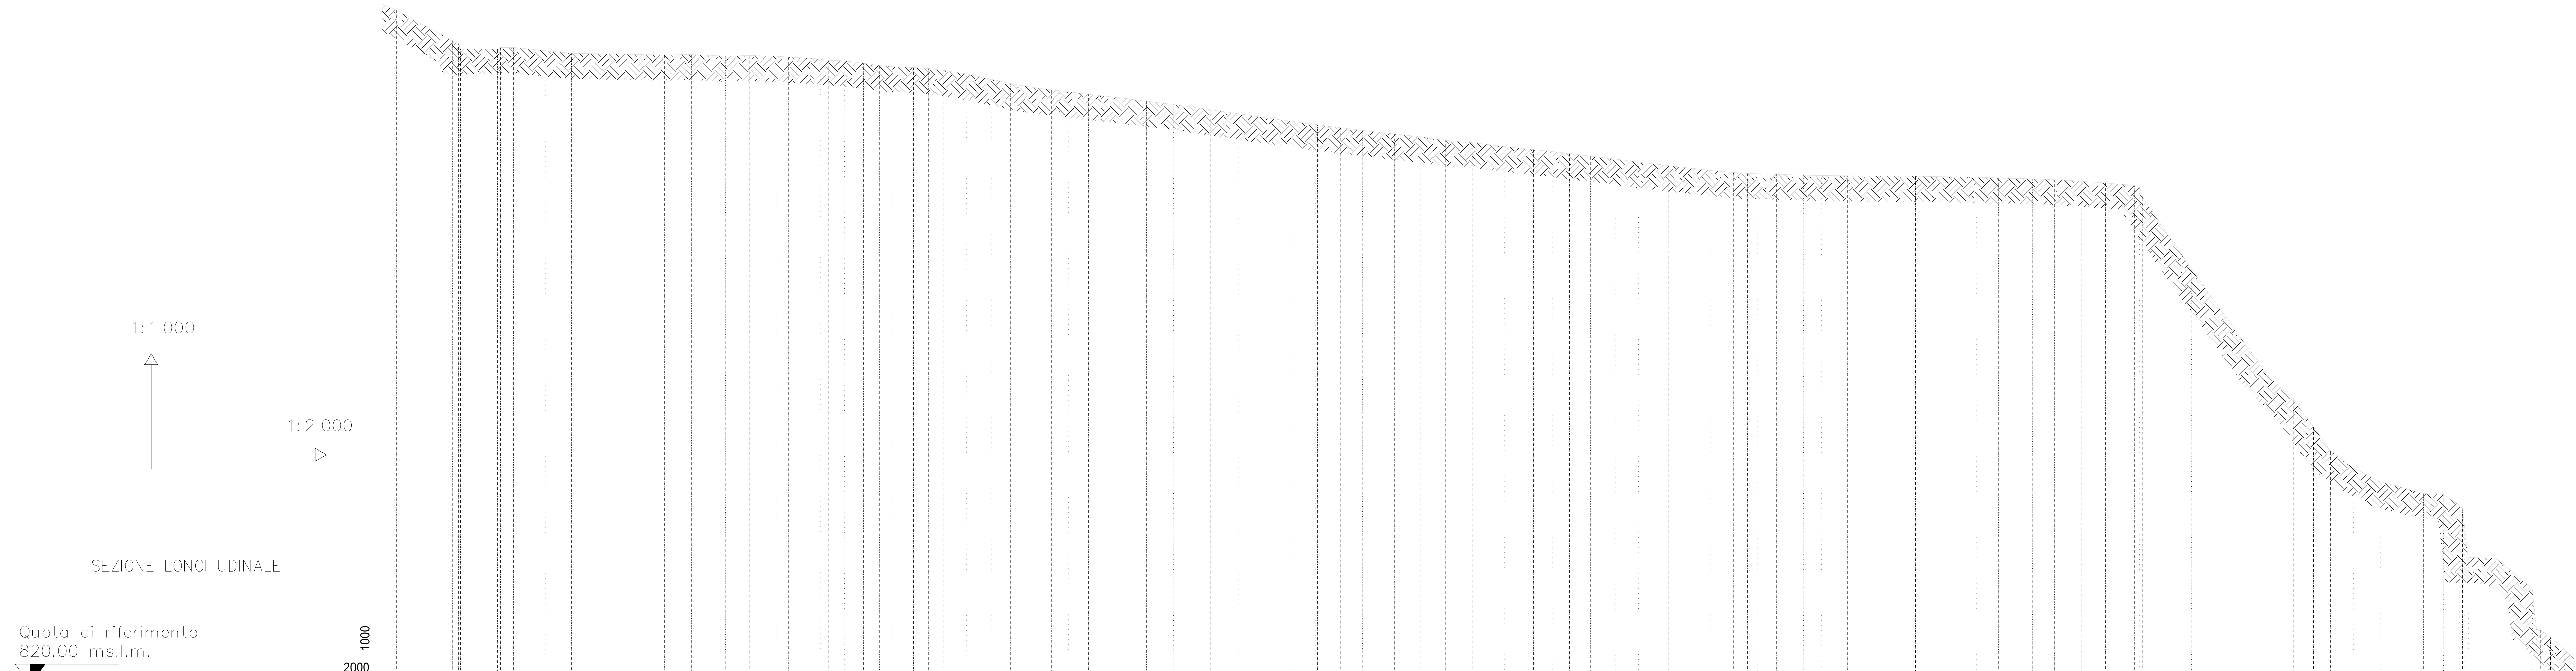

Distanze	N° Sezioni tipologiche					
	1	2	3	4	5	6
Progressive (m)	0.00	11.29	36.71	111.29	219.7	367.1
Parziali (m)	5.74	21.97	36.71	111.29	219.7	367.1
Quote (mslm)	945.81	945.28	944.64	944.12	943.58	943.04
Materiale	VETRORESINA			ACCIAIO		
Punti singoli	GUADO		MURO FORNGENGO		SP100	
Altezza scavo media (m)	1.5	1.0	1.5	1.2	1.4	1.0
Sezione tipo	1		2		3	
Periodo di intervento	16/21/2021 - 22/12/2021		14/09/2021 - 10/10/2021		01/11/2021 - 25/11/2021	

Profilo altimetrico/Legenda sezioni tipologiche/Progressive
 Scala 1:1000/1:2000

IMPIANTO IDROELETTRICO DI CAMPIGLIA CERVO
 Comune di Campiglia Cervo
 Provincia di Biella

Oggetto: **DOMANDA DI VARIANTE IN SANATORIA**
 Regione Piemonte - Provincia di Biella - Comune di Campiglia Cervo

Documentazione di progetto:
SEZIONE LONGITUDINALE TRACCIATO CONDOTTA: sezioni tipologiche e punti singoli **Tav.08F**
 Scale: **indicate**

EMISSIONE	REVISIONE I					
	DATA	CAPISULA	DATA	DATA	DATA	DATA
Prodotto	Giugno 2024	PG				
Verificato	Giugno 2024	AM				
Consulente	Giugno 2024	SG				

Titolo e firma del professionista:
OVADAPROGETTI s.a.s.
 Via S. Pietro 10 - 13010 Campiglia Cervo (BI) - Tel. 011/24211111 - Fax 011/24211112
 www.ovadaprogetti.it