


Oggetto  
 PROGETTO DI RINNOVO CON AMPLIAMENTO E MODIFICA DELL'ATTIVITA' ESTRATTIVA DI GHIAIA E SABBIA IN LOCALITA' CASCINA VALLE NEL COMUNE DI CAVAGLIÀ (BG).

Revisione	Data
0	ottobre/2023

Tavola  
 1.7a - SEZIONI DI RECUPERO AMBIENTALE - SEZIONE A-A  
 Scala  
 1:1000

Il tecnico  
 Ing. Stefano Magri  
 Il titolare  
 Bettoni 40 Srl

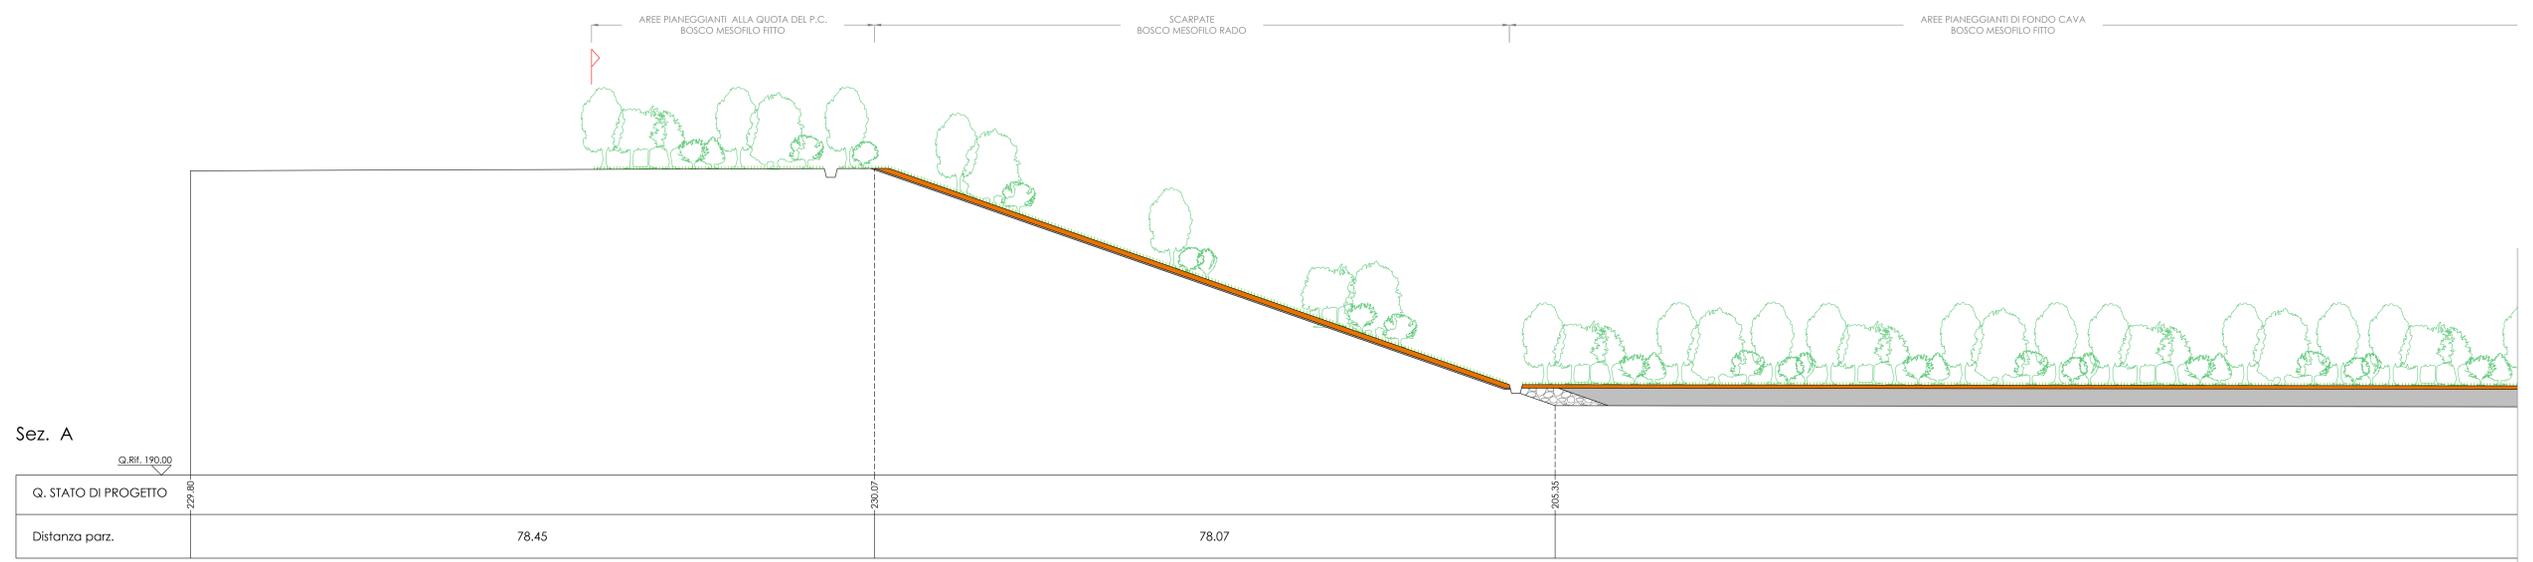

Sez. A

Q. RIL. 190.00

LEGENDA

- LIMITE AREA DI CAVA SOGGETTA A COLTIVAZIONE
- LIMITE AREE DI PERTINENZA
- LIMITE AREA DI AMPLIAMENTO - CAVA ESAURITA AUTORIZZATA CON D.C.C. COMUNE DI CAVAGLIÀ N. 51 DEL 30.12.2006
- RIPORTO LIMI (sp. 1,5 cm) E TERRENO VEGETALE (sp. 40 cm) SULLE SCARPATE DI CAVA A NORD DELLA STRADA VALLE DORA
- RIPORTO LIMI (sp. 200 cm) E TERRENO VEGETALE (sp. 40 cm) SULLE AREE PIANEGGIANTI DI FONDO CAVA A NORD DELLA STRADA VALLE DORA
- MATERASSO DRENANTE
- RITOMBAMENTI CON TERRE E ROCCE DA SCAVO (EX VASCA DI SEDIMENTAZIONE - CAVA ESAURITA A SUD DELLA STRADA VALLE DORA)
- INERBIMENTI
- PIANTUMAZIONI
- PANNELLI FOTOVOLTAICI

