

PROVINCIA	BIELLA
COMUNE	CREVACUORE
LOCALITA'	AZOGLIO
COMMITTENTE	EFFETRE DI FILISETTI S.R.L.



Progetto per la modifica ed ampliamento di un impianto di recupero rifiuti speciali non pericolosi inerti
Fase di Verifica di VIA ai sensi dell'art. 19 D.Lgs.152/2006



PLANIMETRIA GENERALE DI IMPIANTO

SCALA	1:250	ELAB.	TAV 02	DATA	Giugno 2026
-------	-------	-------	--------	------	-------------

FIRMA ESERCENTE

GRUPPO DI PROGETTAZIONE	
 esagon sas Topografia & Servizi per l'ingegneria e l'architettura Via Nicomede Bianchi 65 - TORINO Tel. 011/751855	SGA S.r.l. Ing. SANDRO GENNARO Via F. Corridoni, 61 - 14100 ASTI Tel. 3283269713 mail: gennarosandro@gmail.com SEACCOOP Dott. DANIELE FAZIO C.so Palestro N.9 10122 - TORINO Tel. 011/3290001 mail: fazio@seaccoop.it

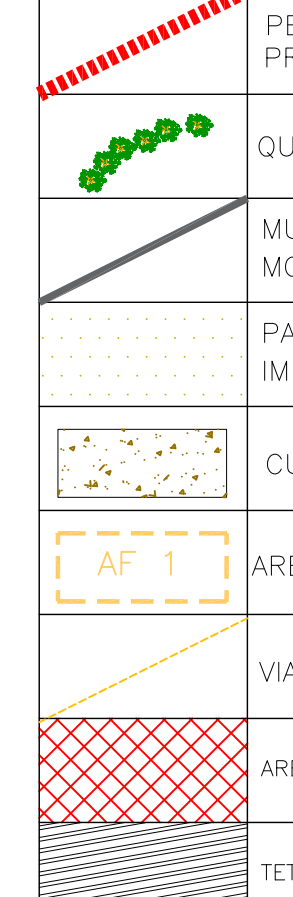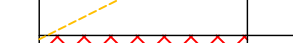	PERIMETRO IMPIANTO IN PROGETTO	LEGENDA
	QUINTA ARBOREA	
	MURO A SECCO IN BLOCCO MONOLITICI IN CLS	
	PAVIMENTAZIONE IMPERMEABILE	
	CUMULI	
	AREA DI FRANTUMAZIONE	
	VIABILITA'	
	AREA RIFIUTI NON CONFORMI	
	TETTOIA / PARCHEGGI	
	N O R D	

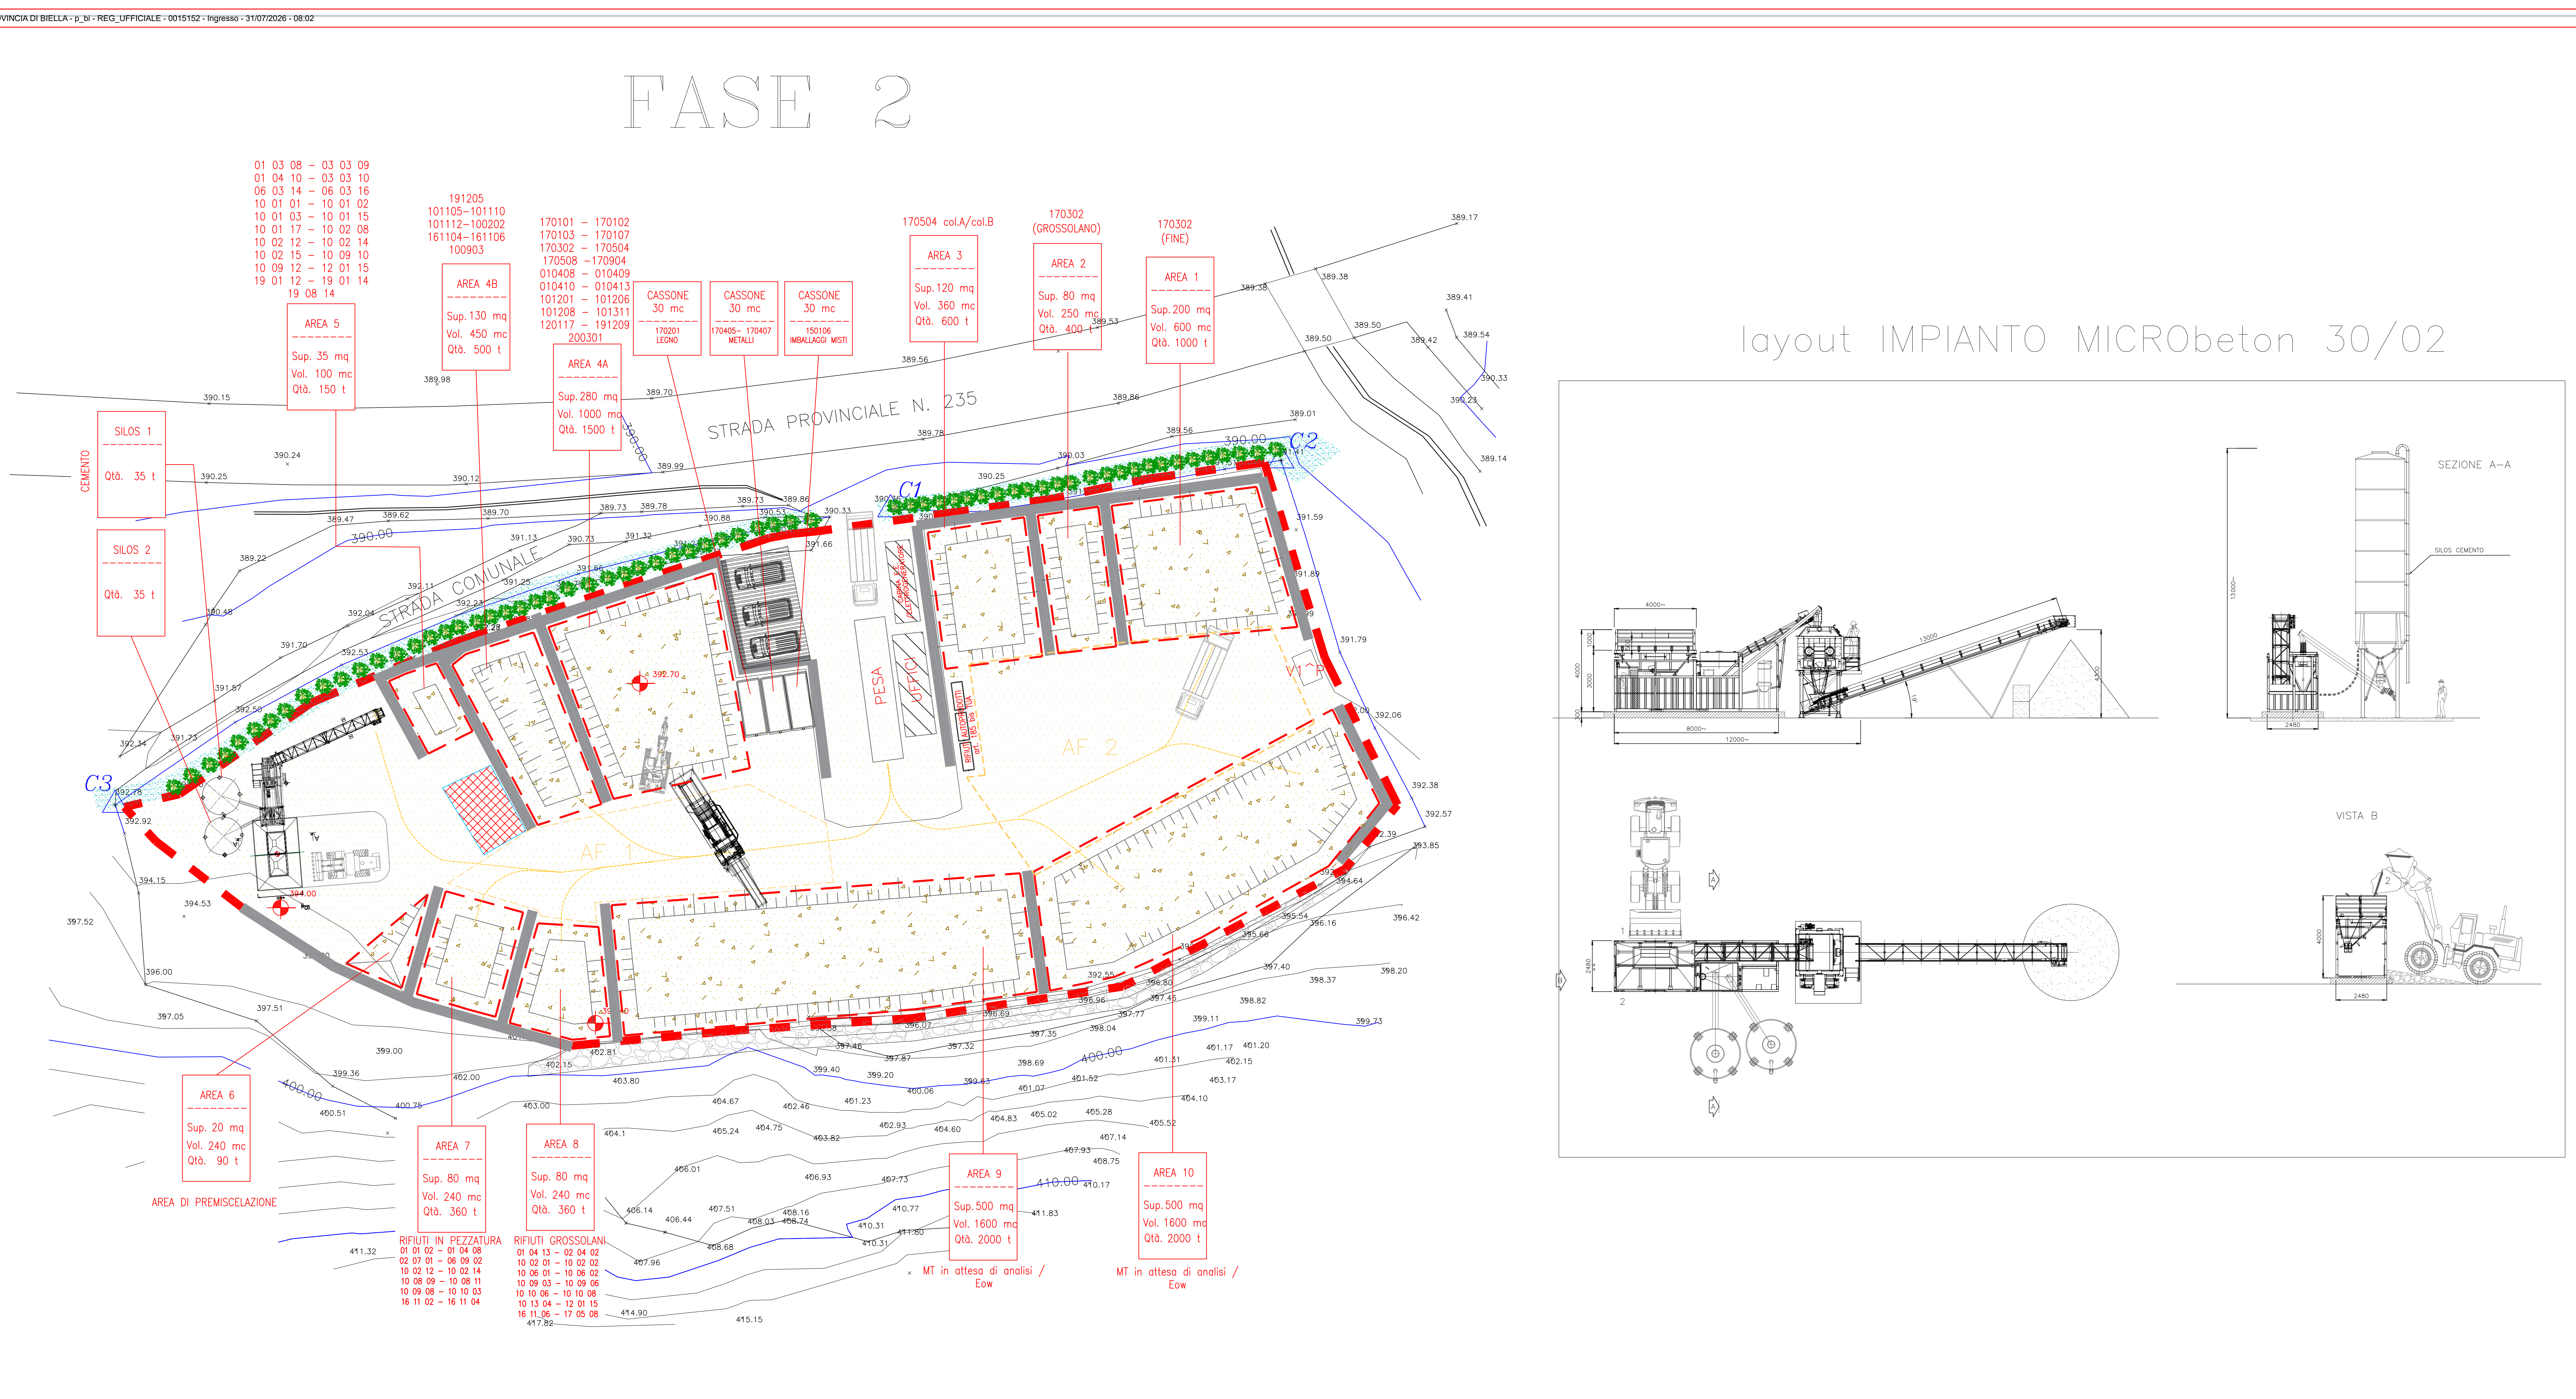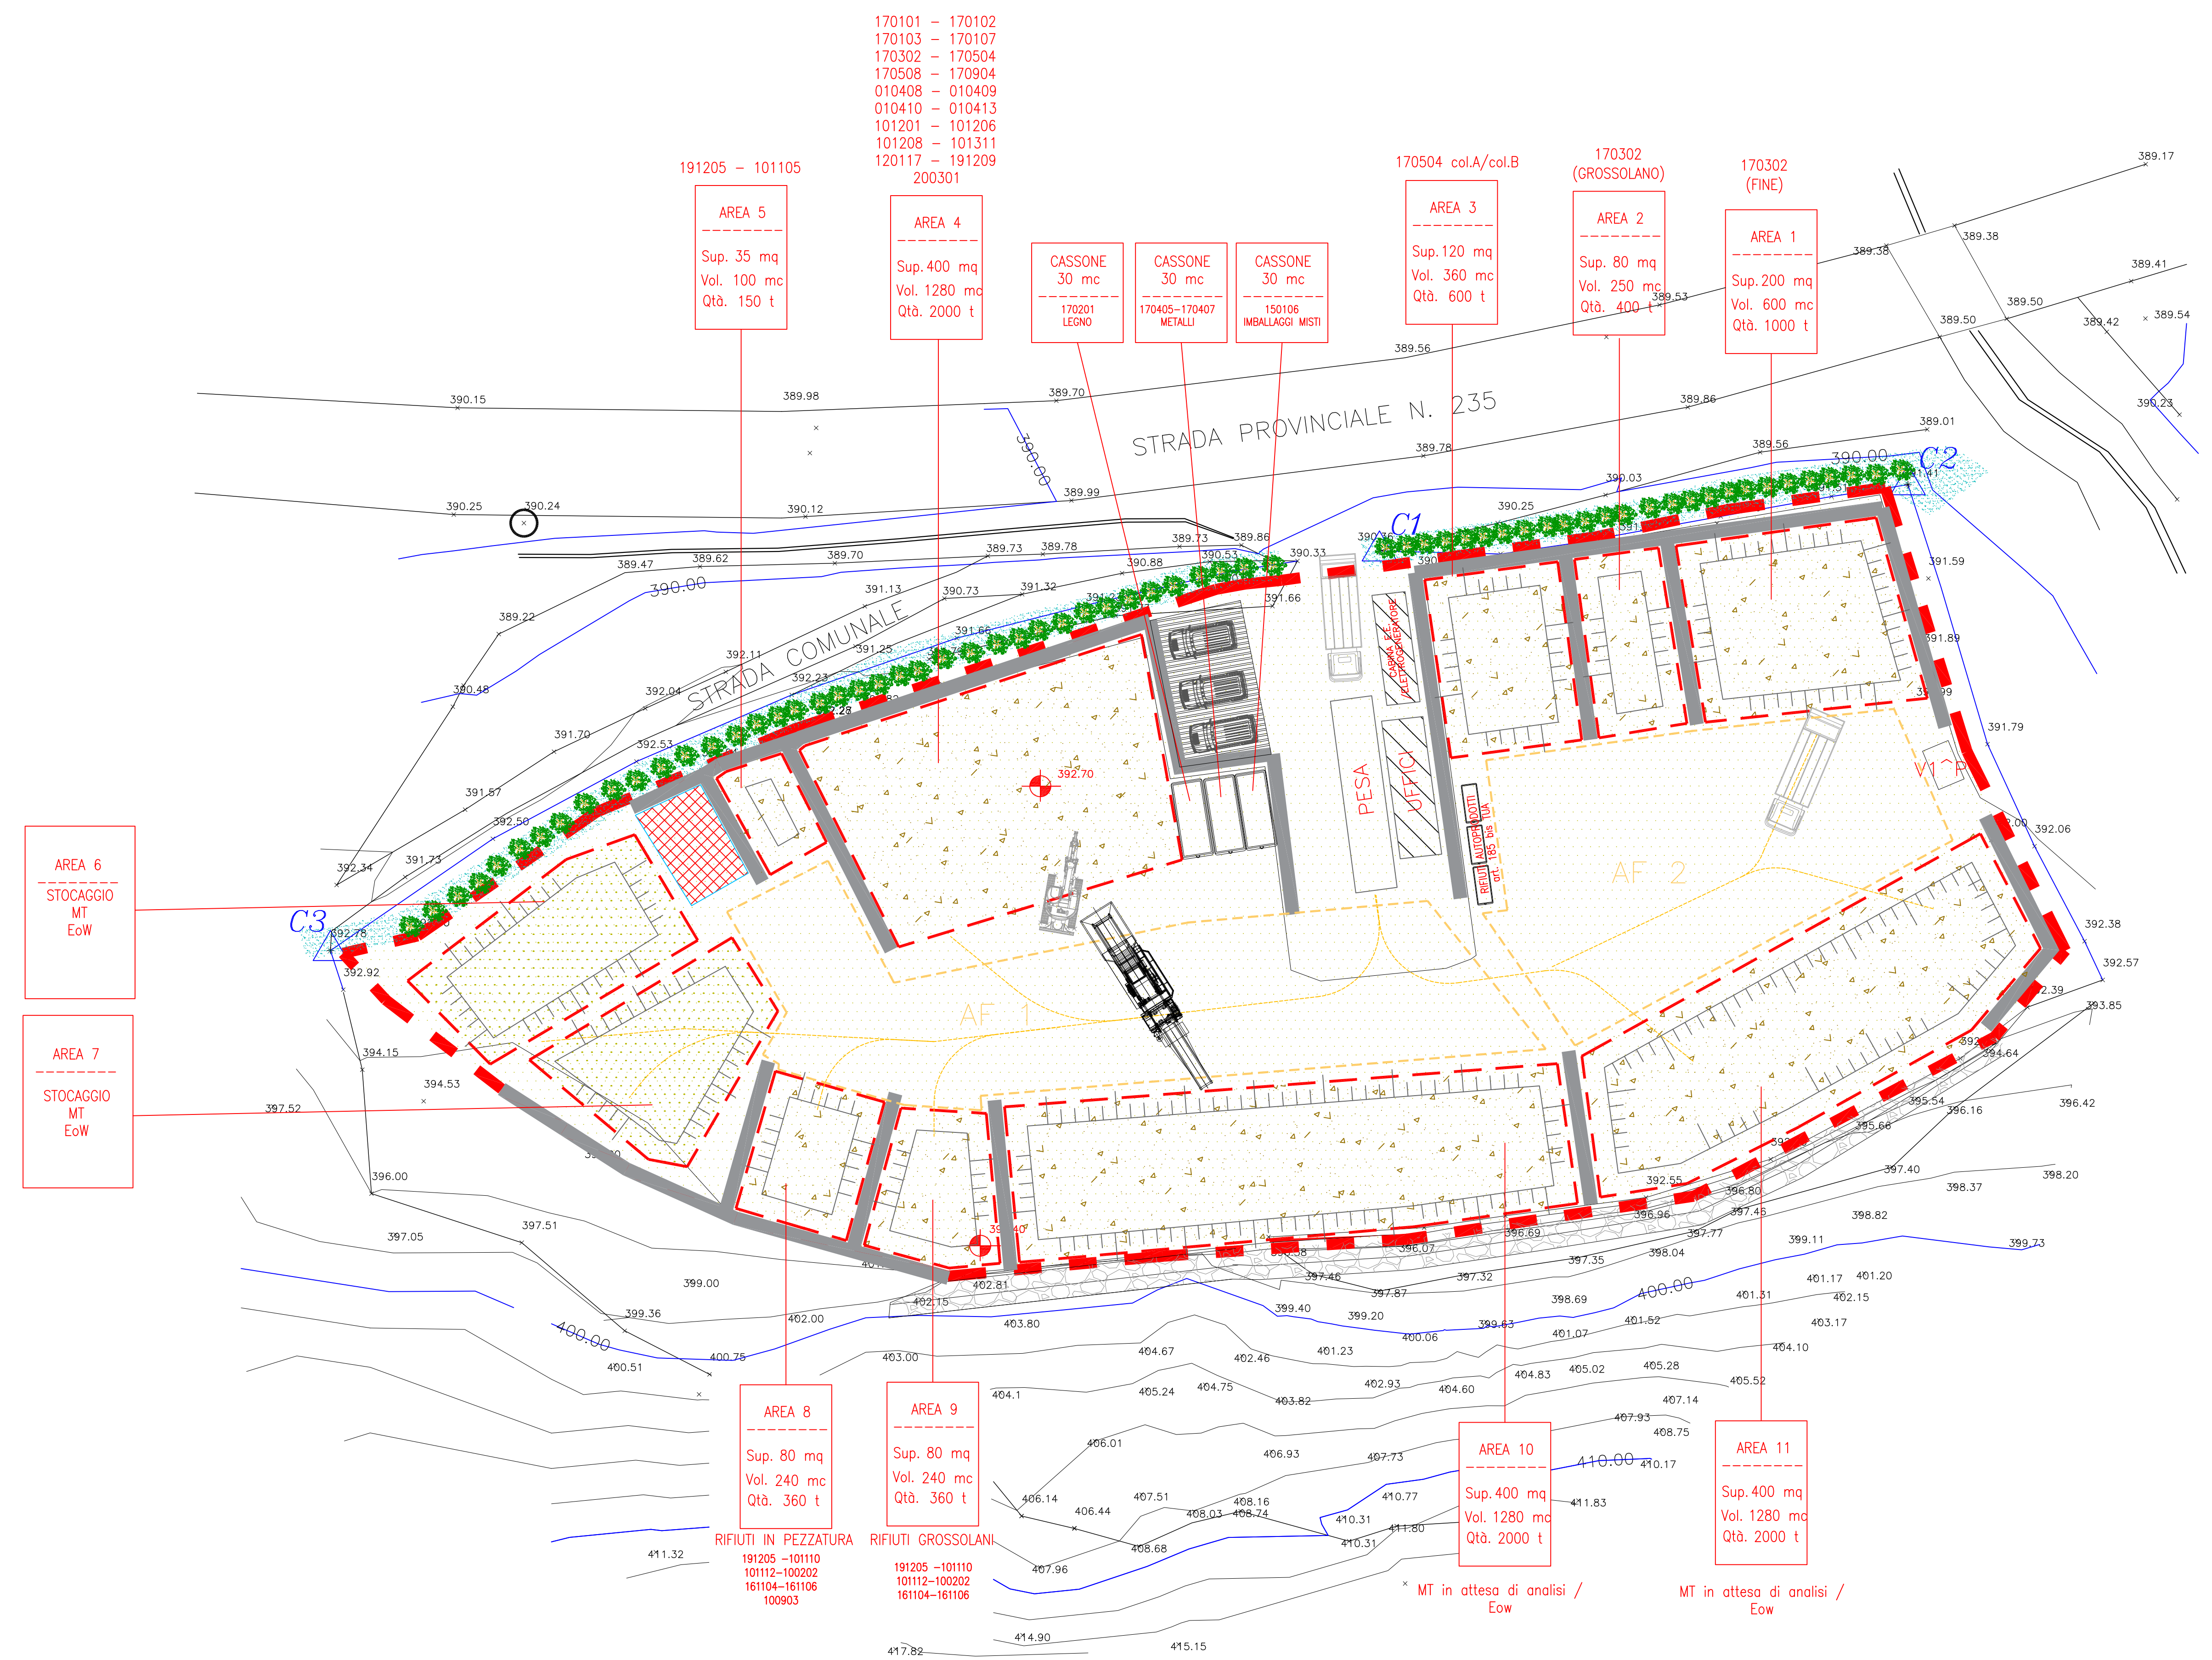

layout IMPIANTO MICRObeton 30/02

