
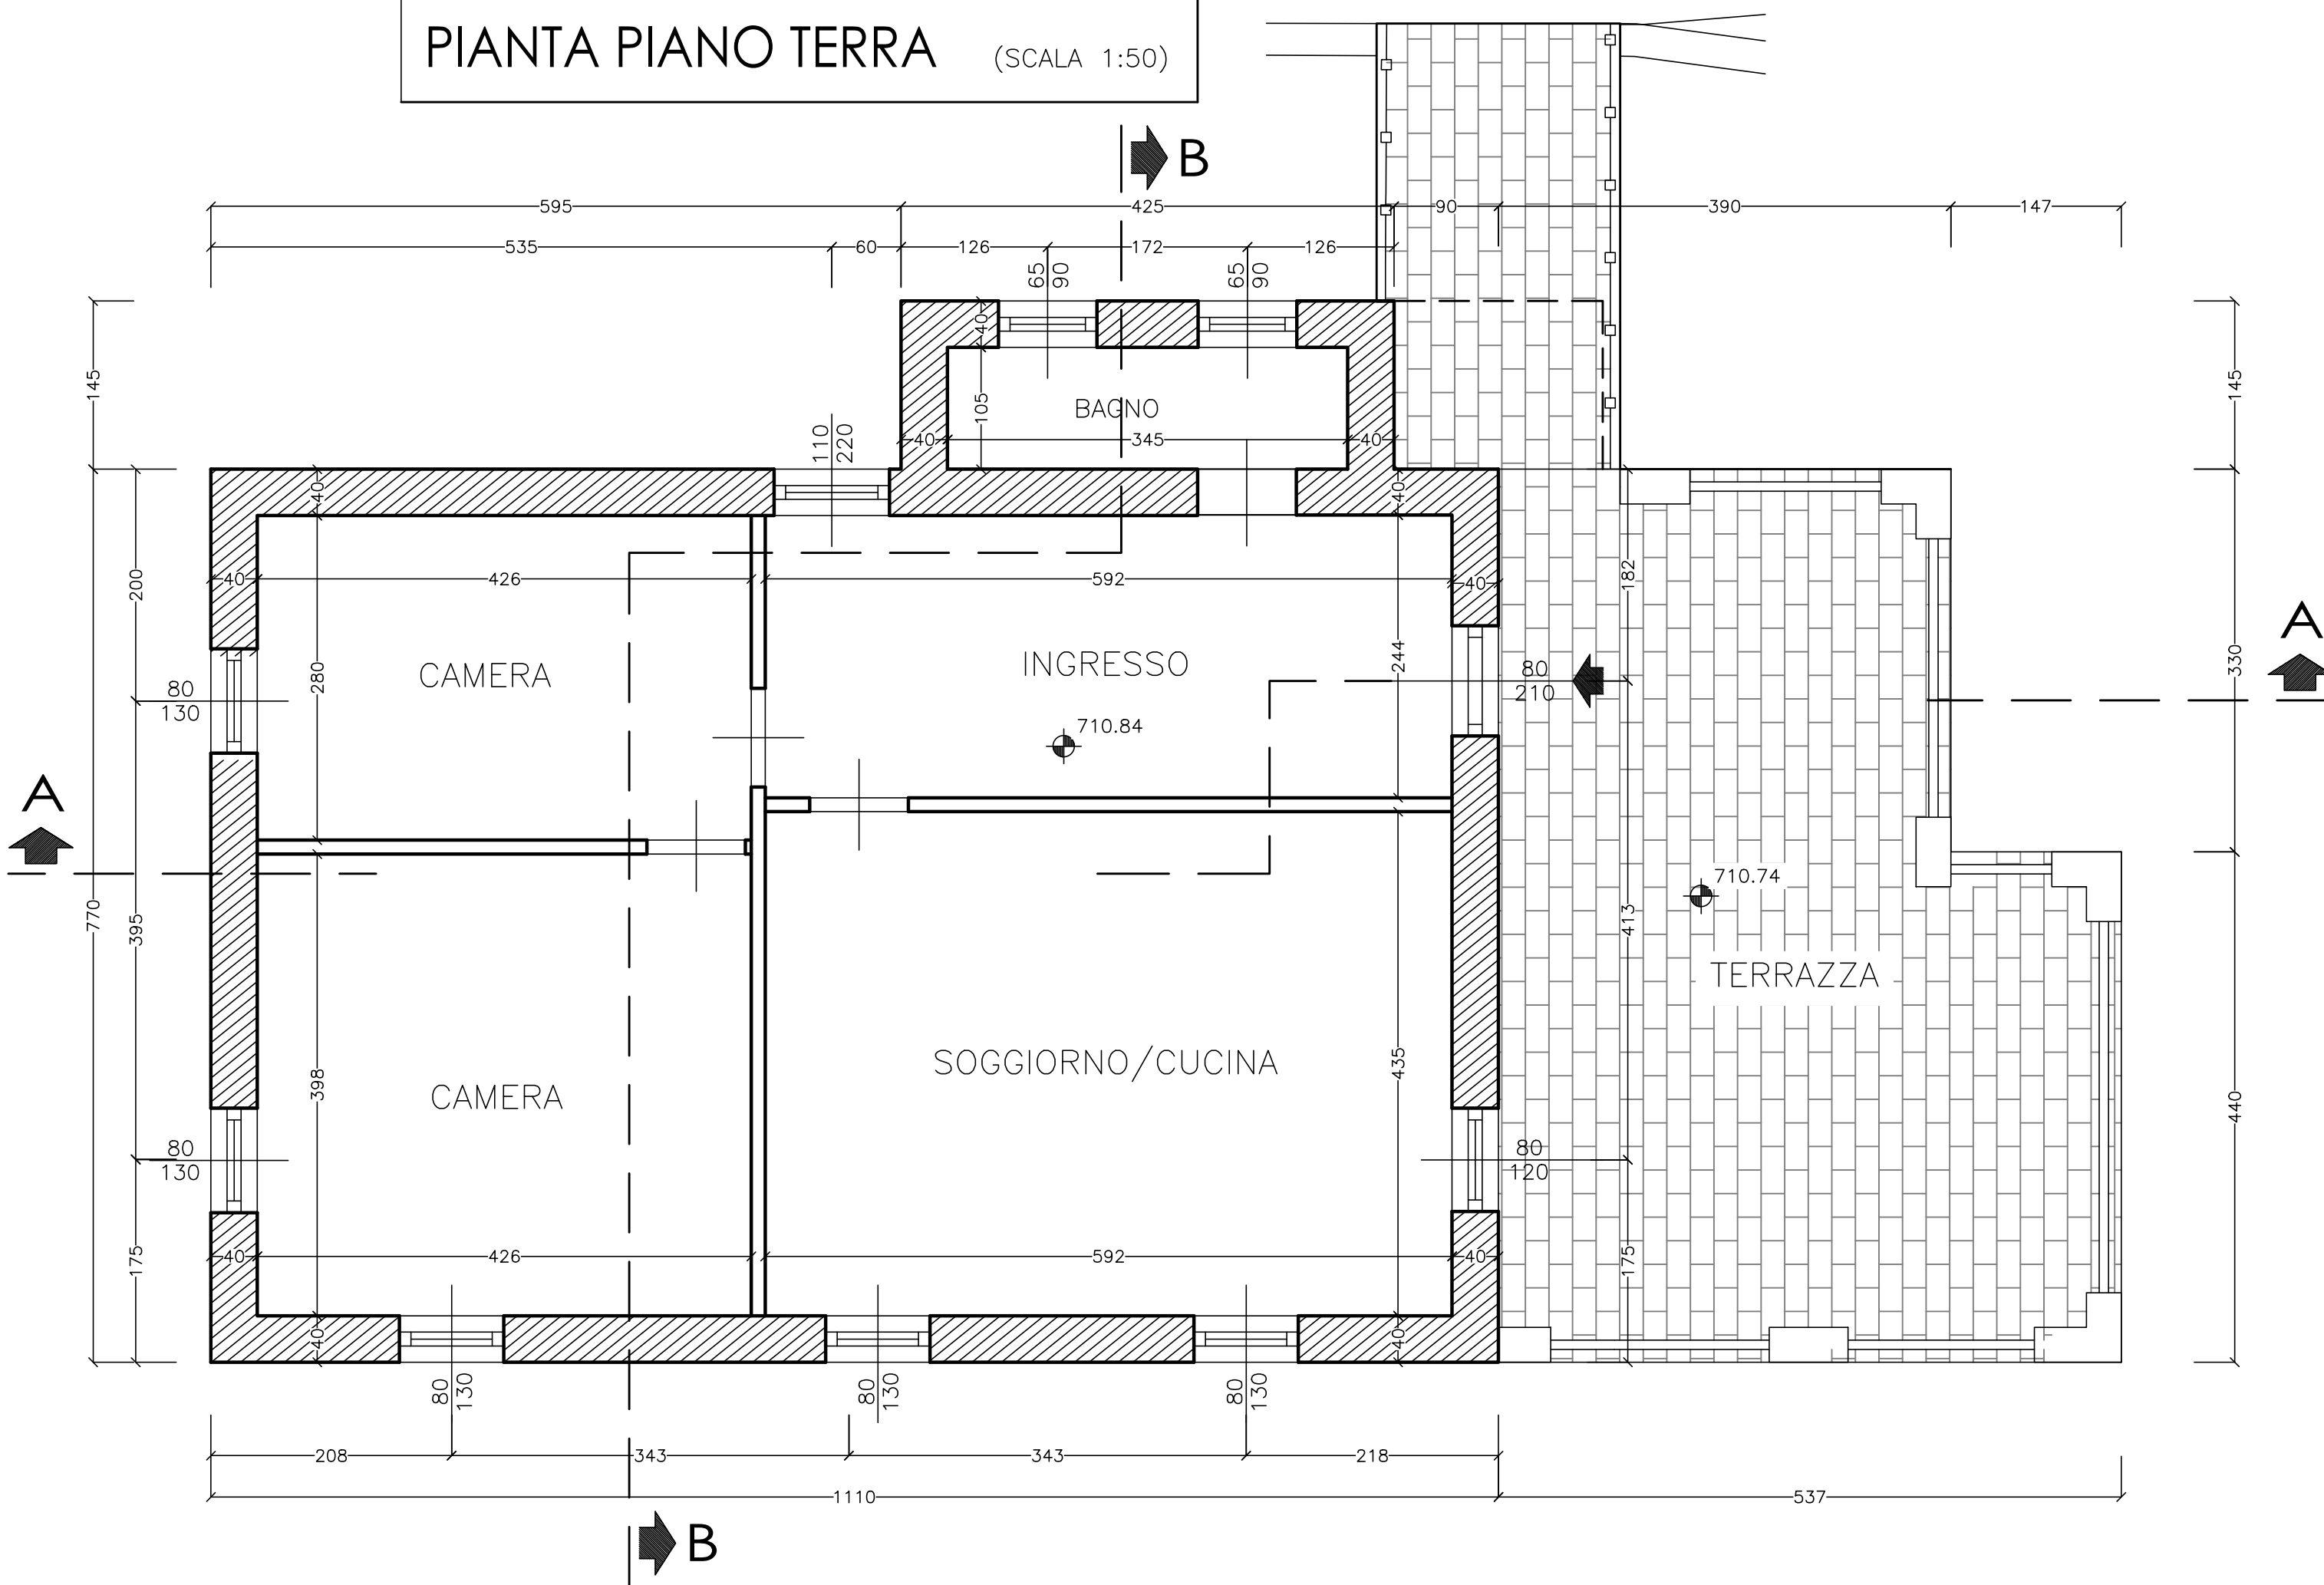
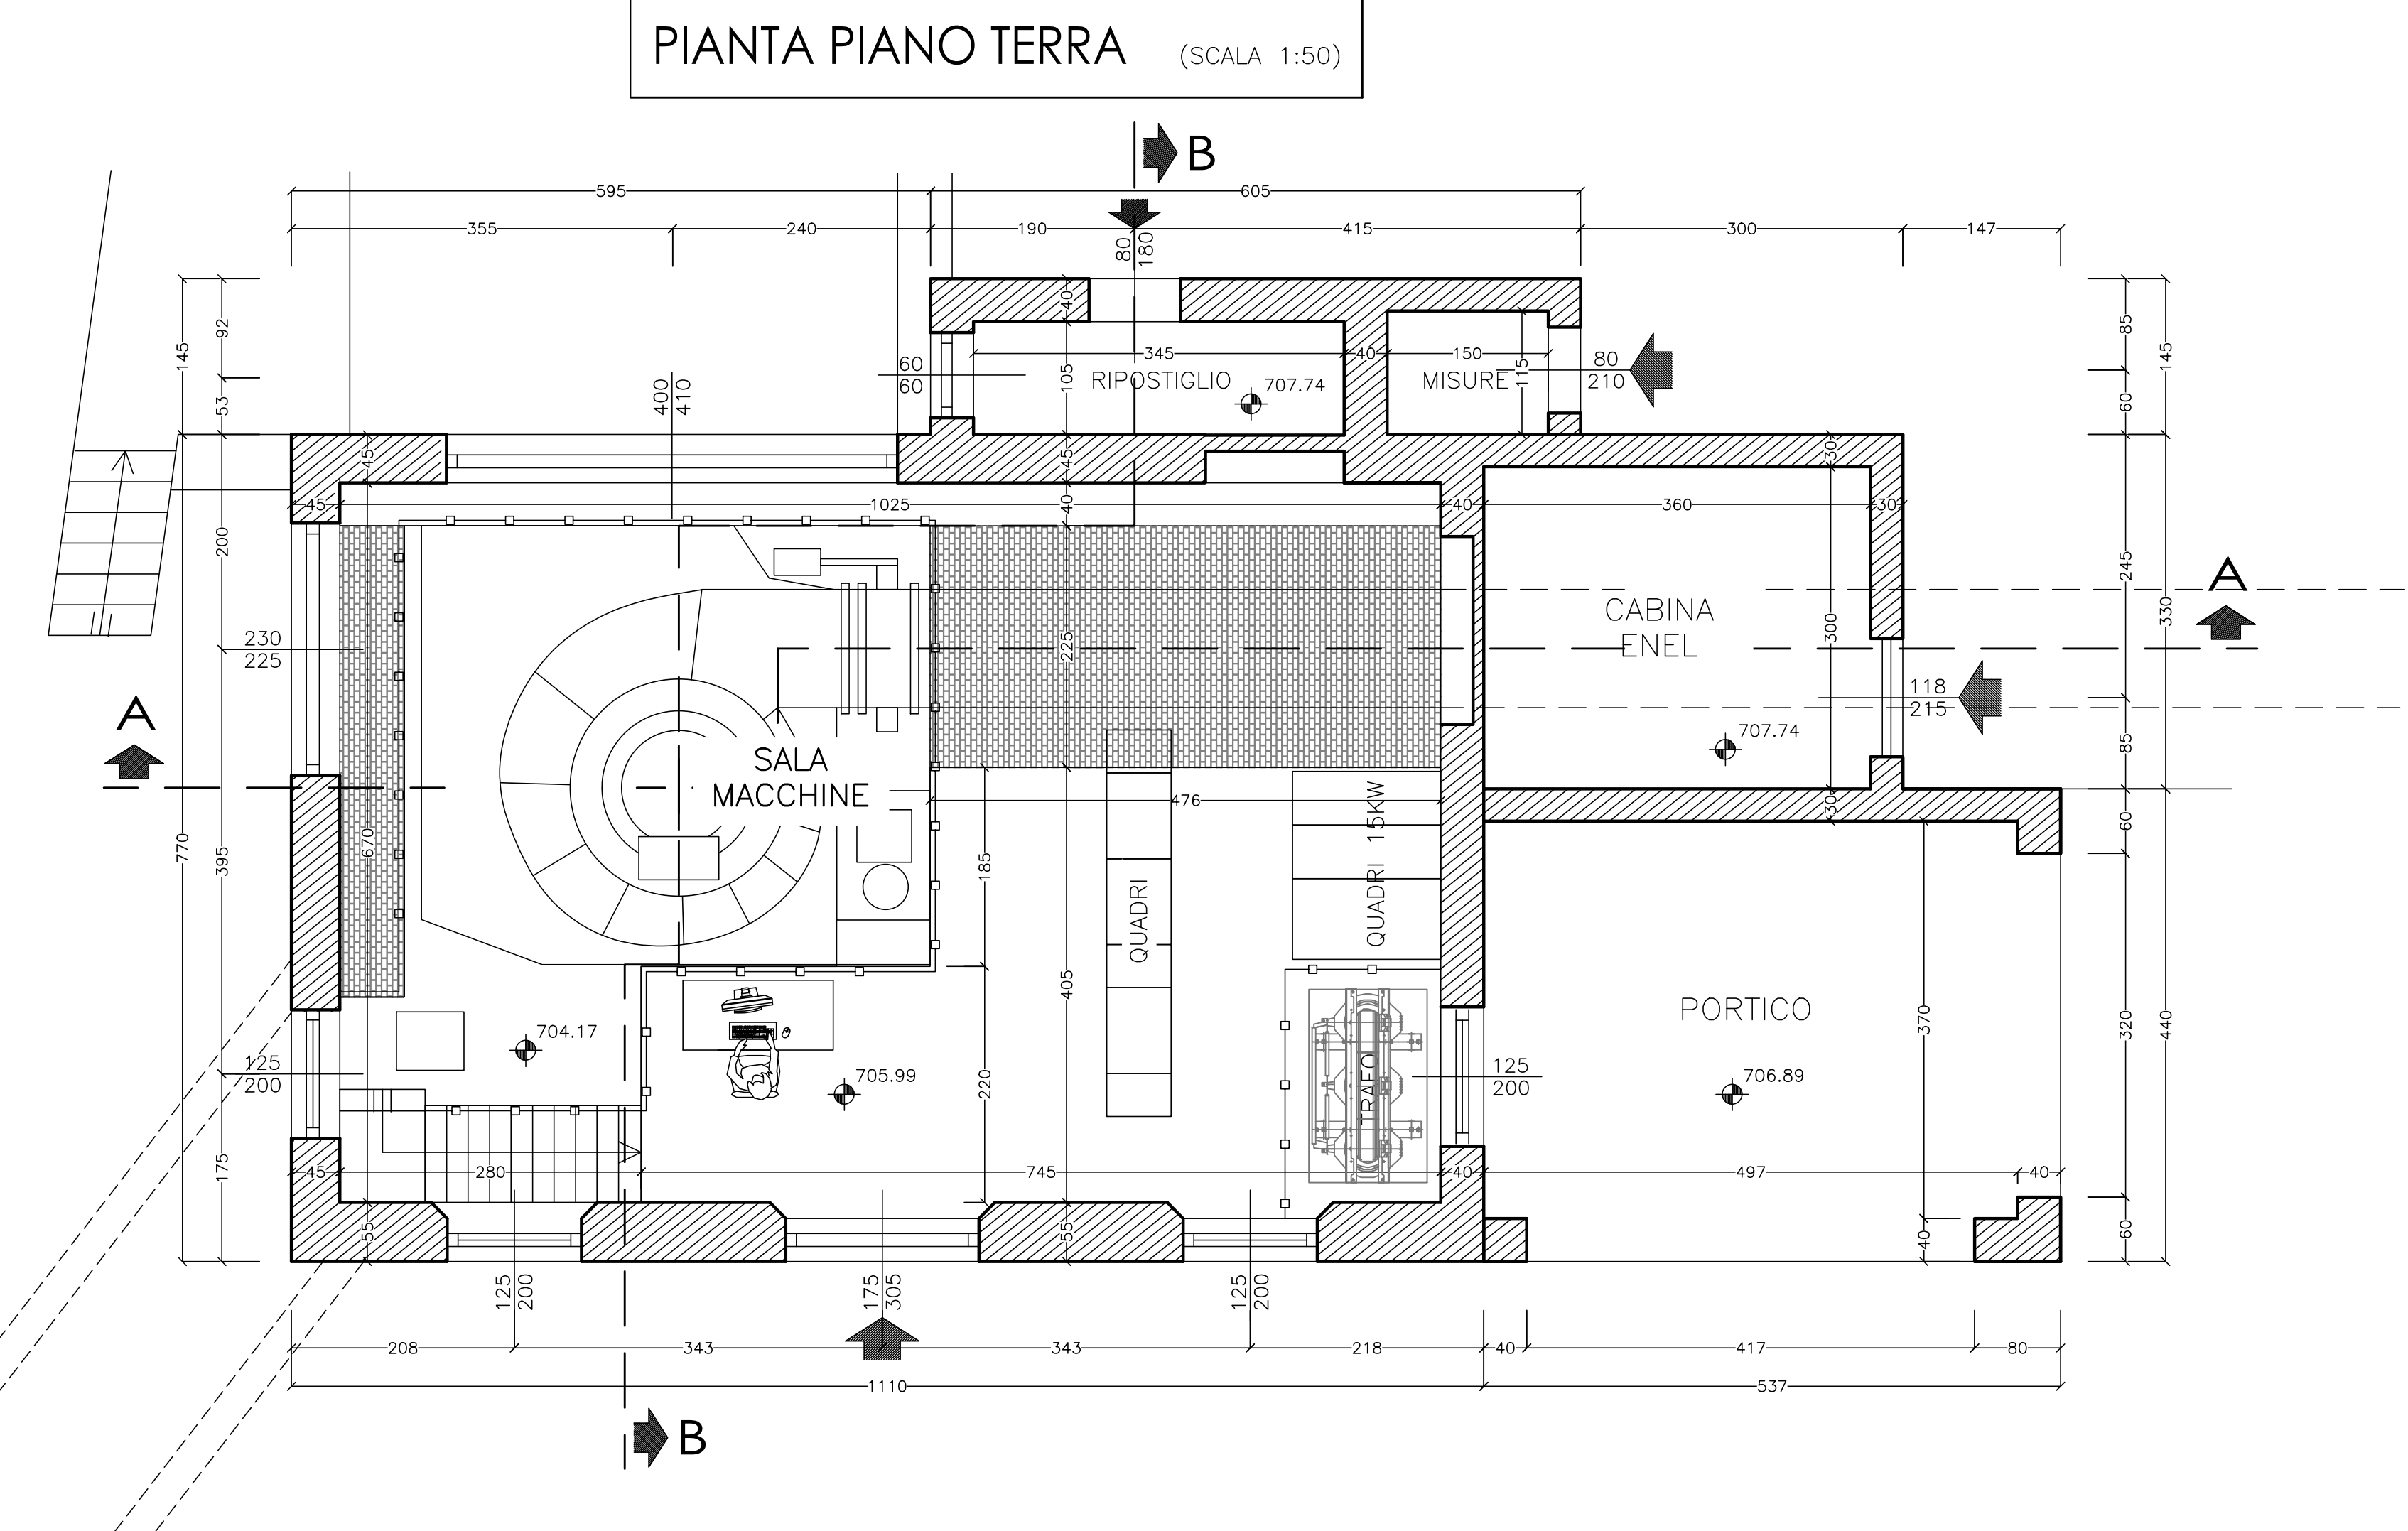
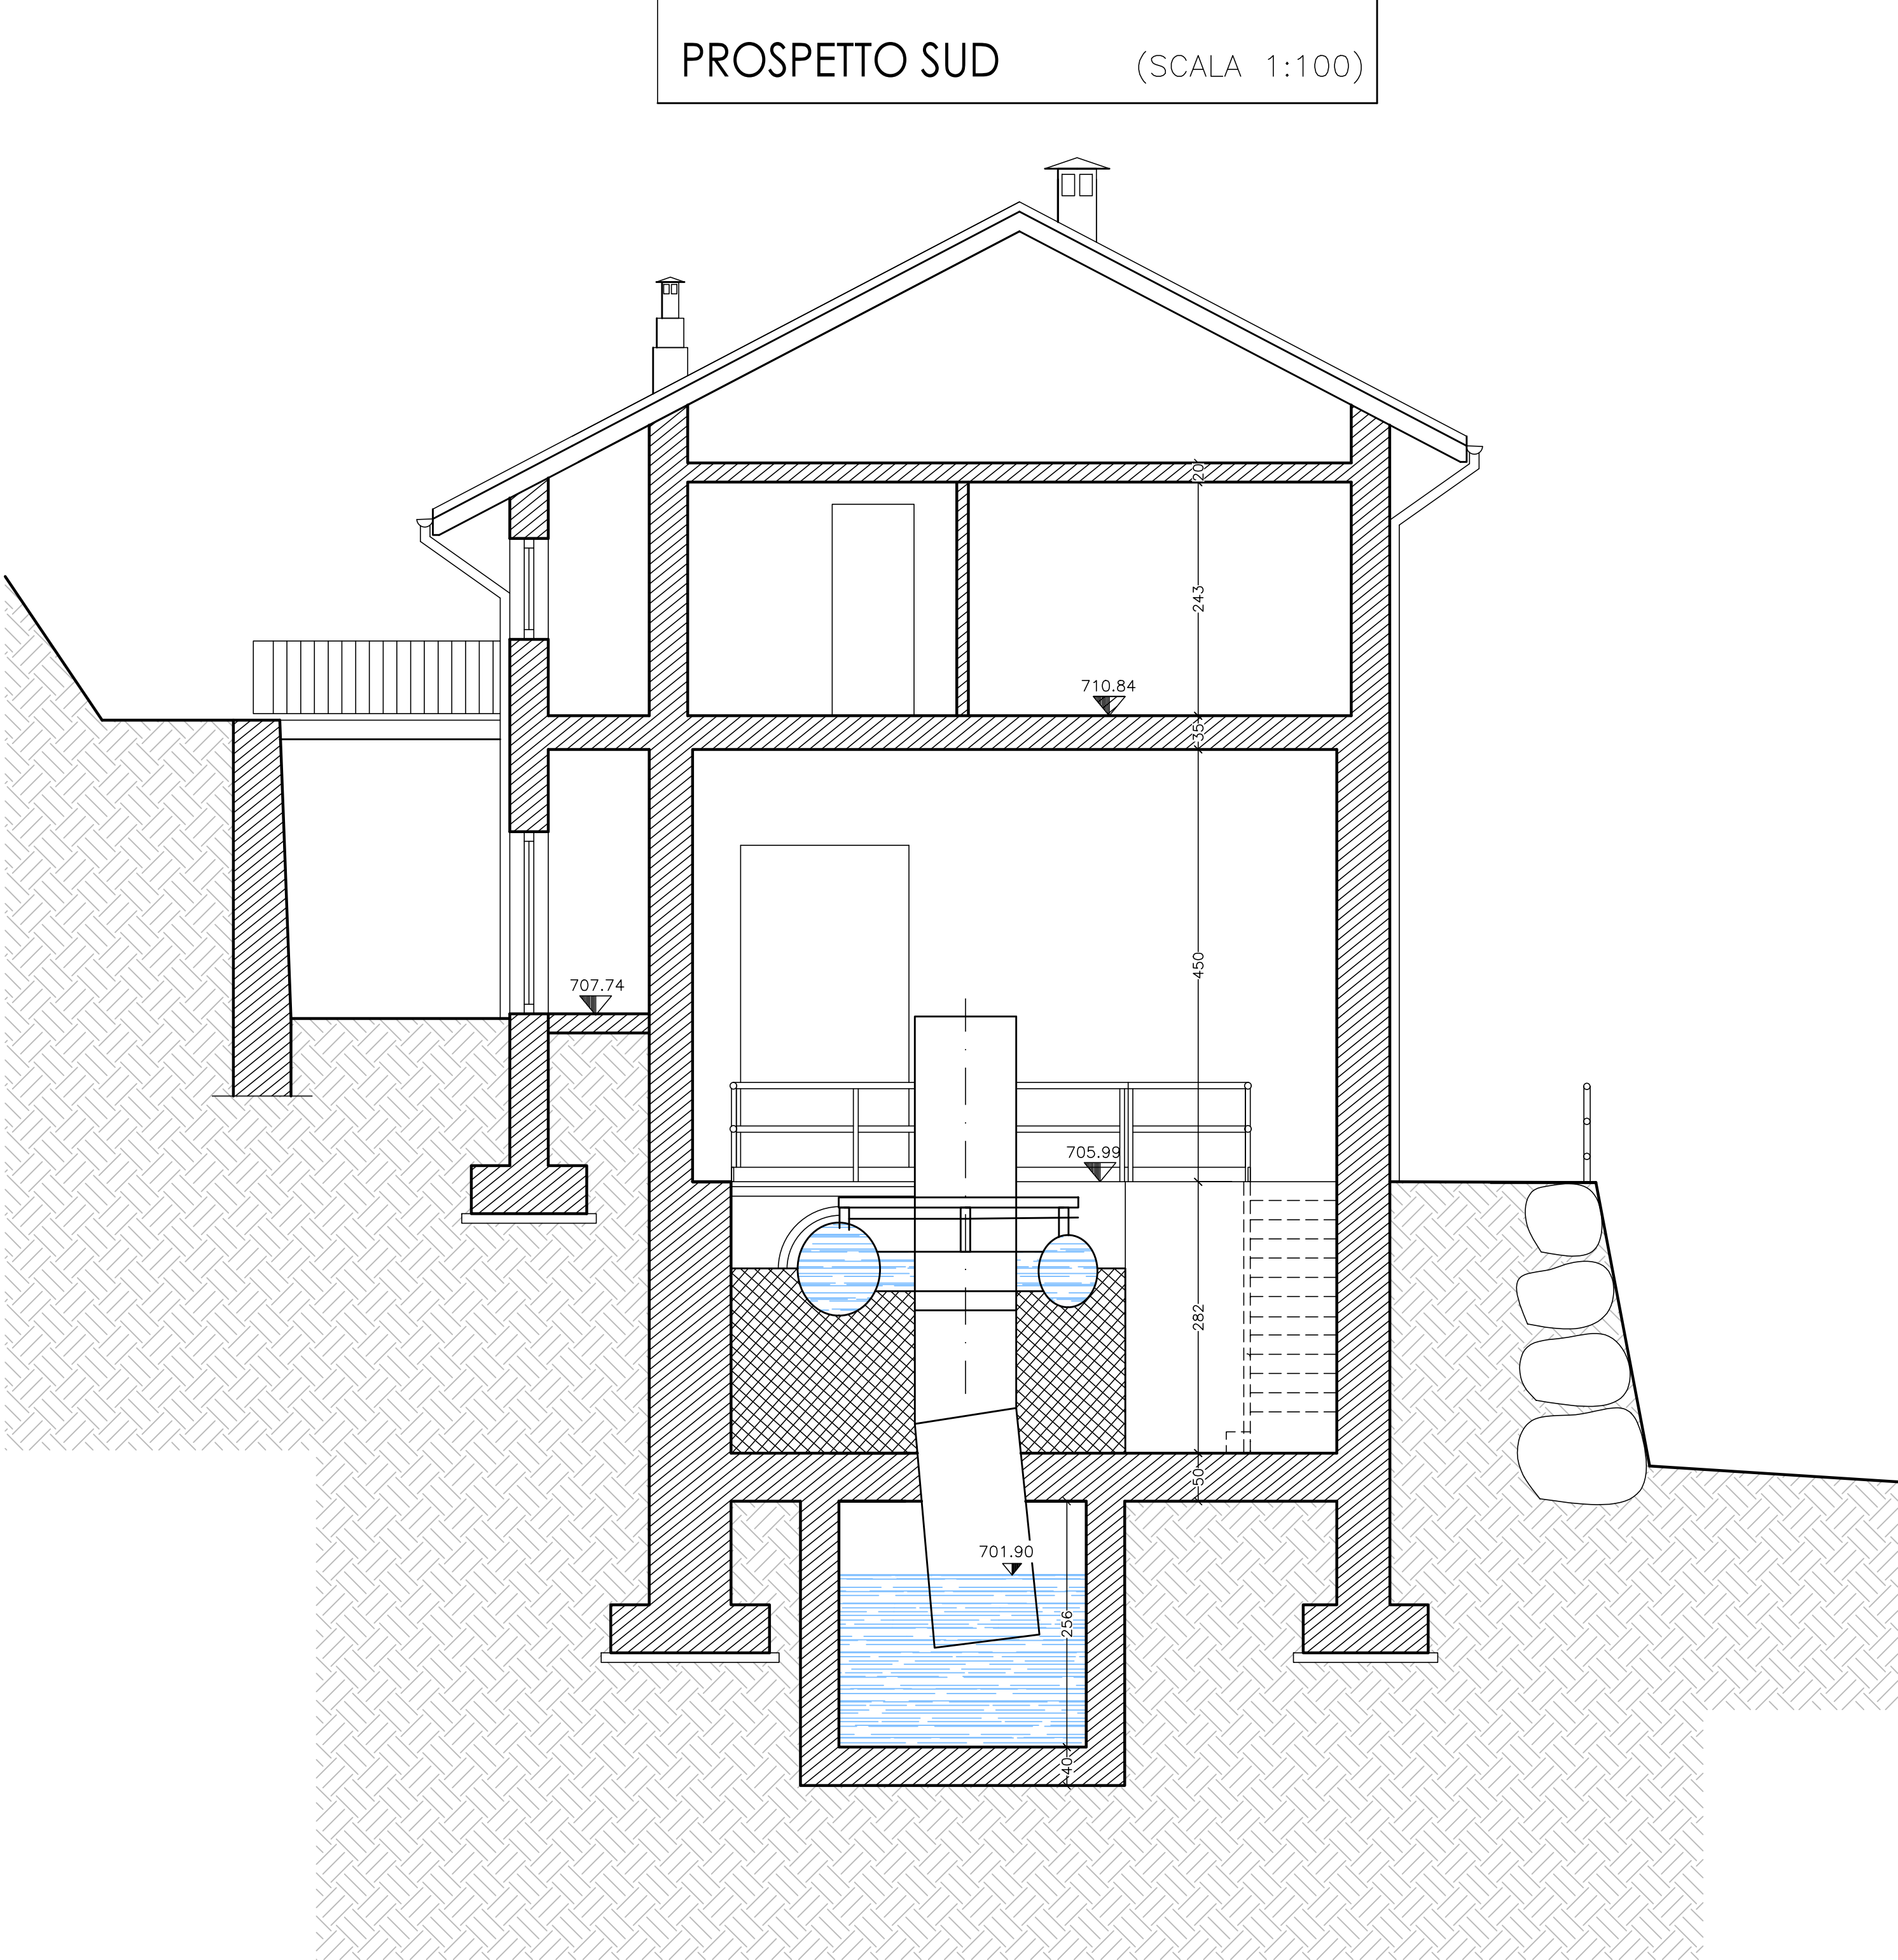
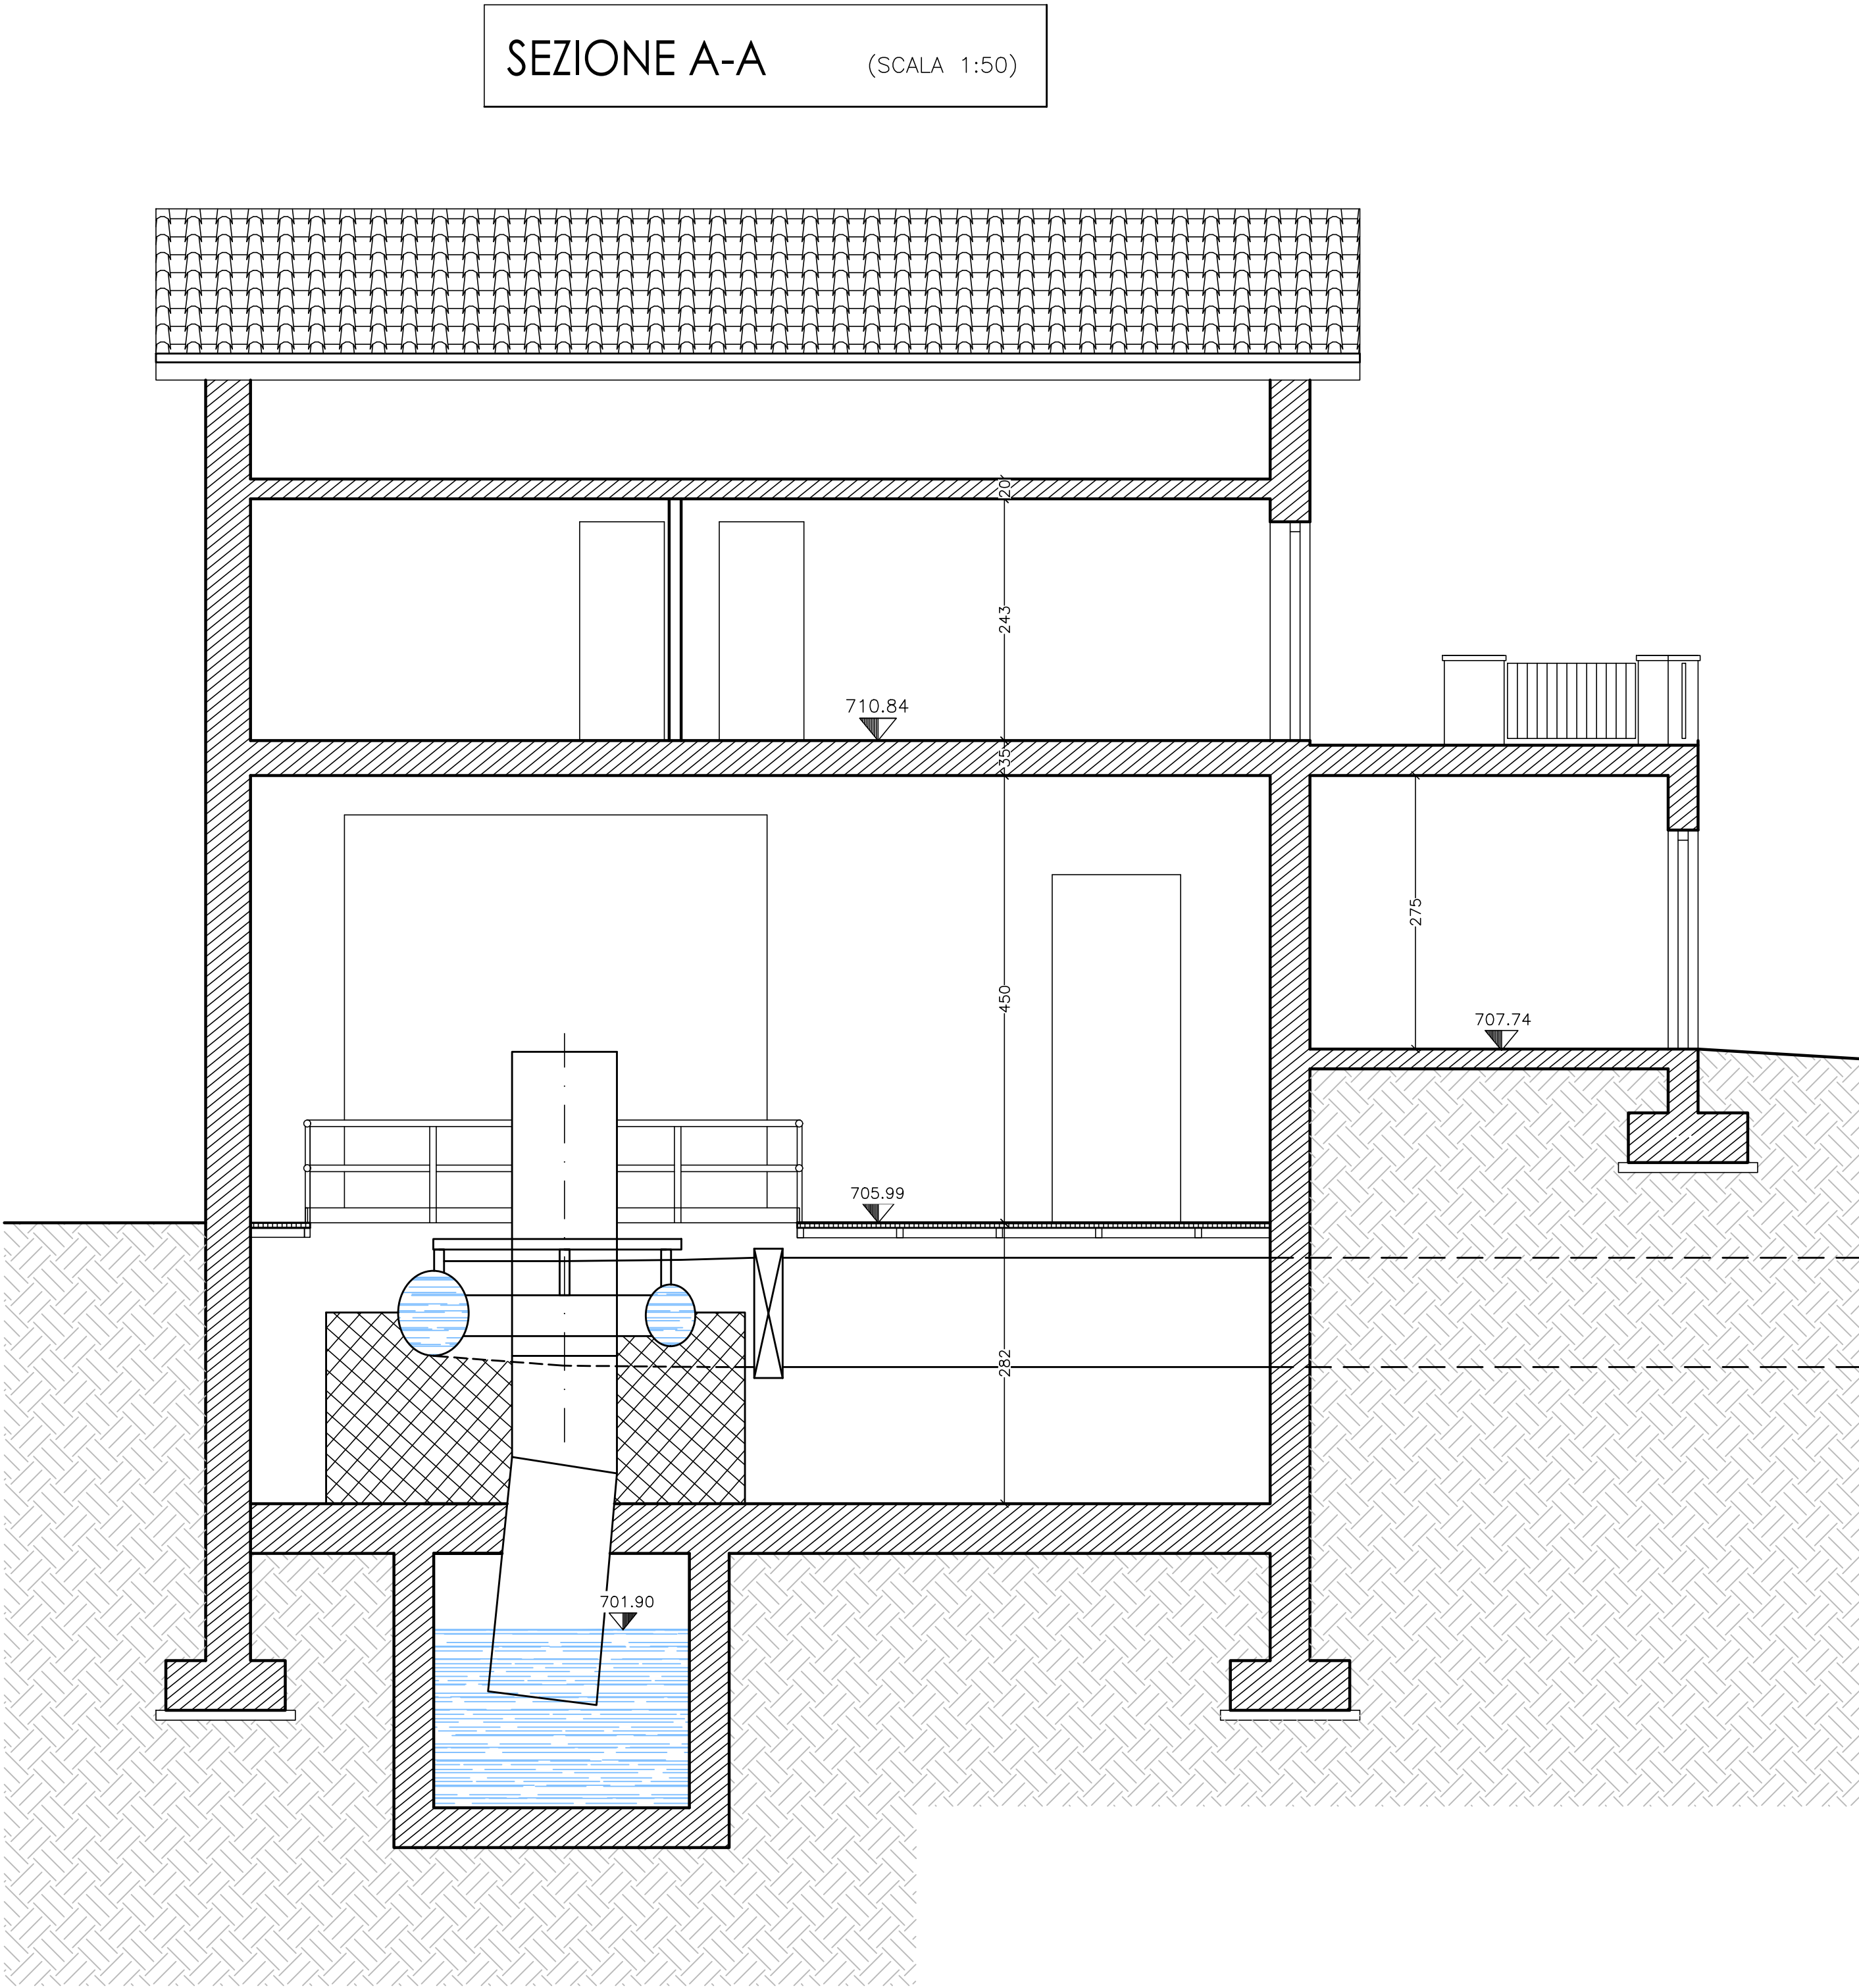


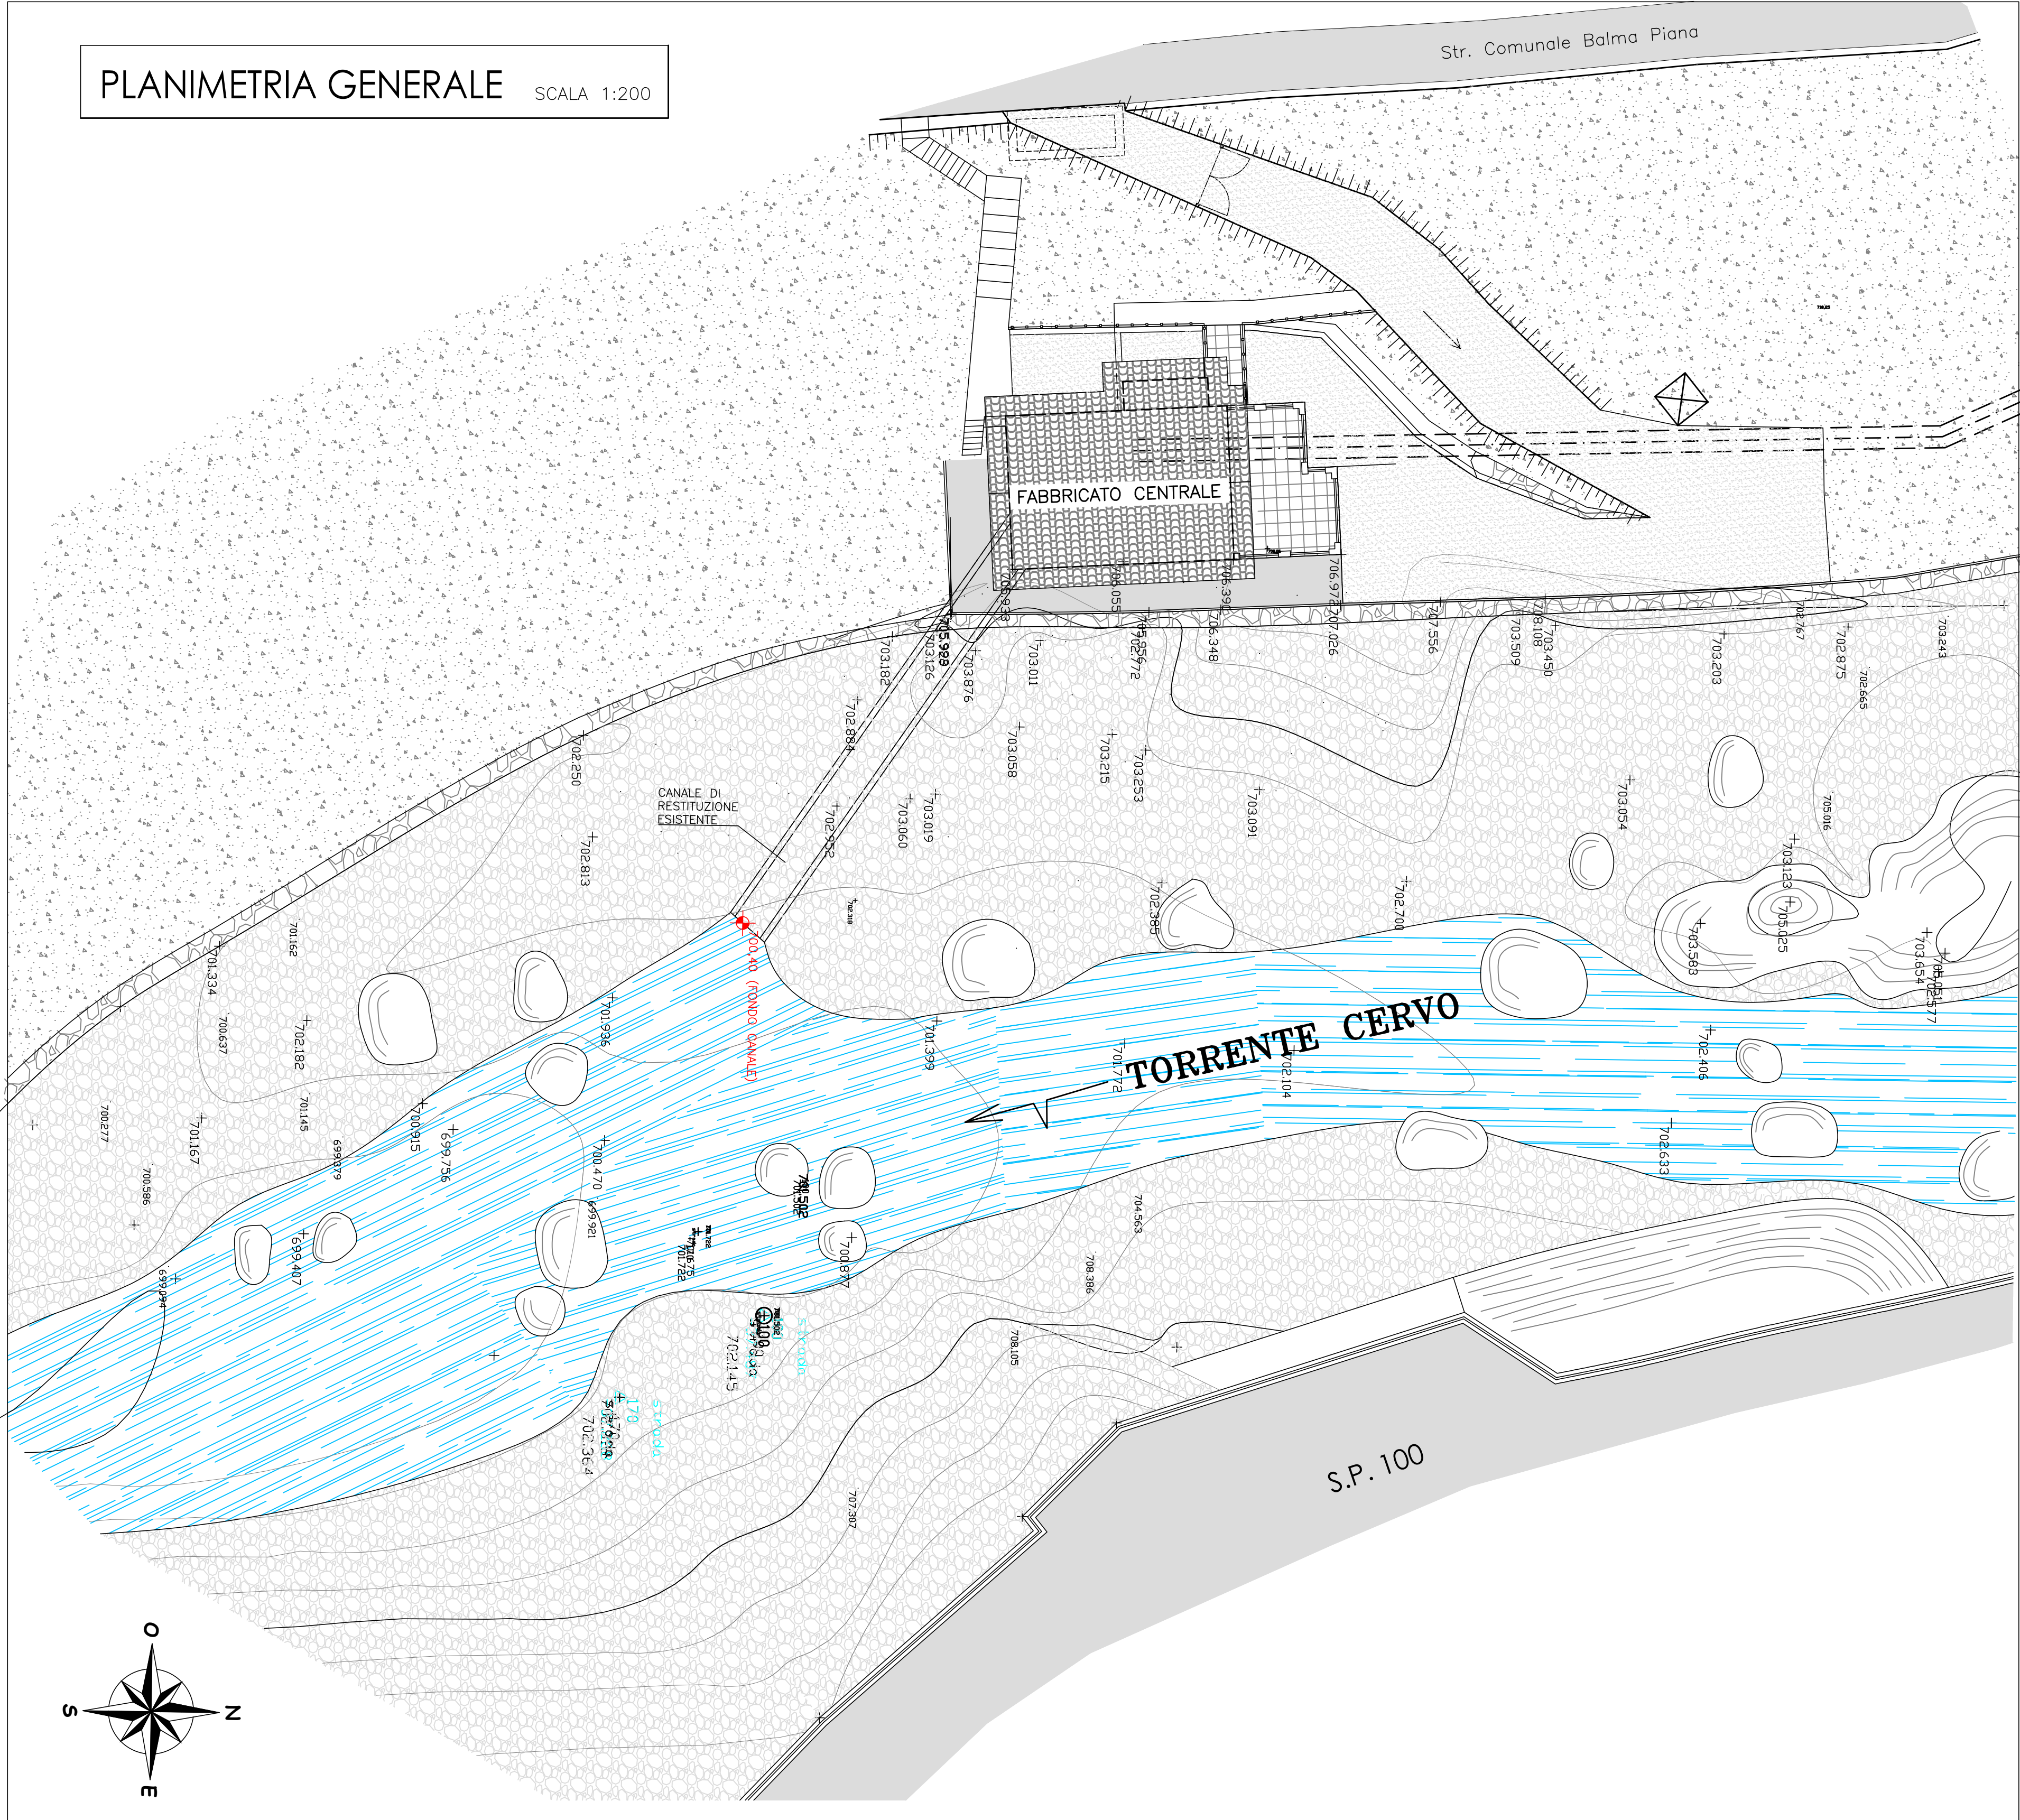

COMUNE di CAMPIGLIA CERVO PROVINCIA di BIELLA		
IMPIANTO IDROELETTRICO DI SAN PAOLO CERVO NEL COMUNE DI CAMPIGLIA CERVO (BI)		
RINNOVO CONCESSIONE CON RIPRISTINO OPERE CAPTAZIONE A SEGUITO DI EVENTI ALLUVIONALI		
OGGETTO: - FABBRICATO CENTRALE - PLANIMETRIA GENERALE, PIANTE E SEZIONI		ELABORATO: 6.1
SCALA: 1:200 1:100		PRATICA: 1039
IL COMMITTENTE: IDROELETTRICA SAN PAOLO S.r.l. Località Porto Fossato n.6 24020 AZIONE (BG) P. IVA 01 696 470 026		TIMBRO E FIRMA:
REVISIONE	DATA	OGGETTO
0	09/03/2025	ESSENDO PER RINNOVO DI CONCESSIONE A DERIVARE E RICHIESTA AUTORIZZAZIONE UNICA
SICLA		VISTO
STUDIO D'INGEGNERIA RIVA E ASSOCIATI via Premia n.7 - 25030 VIONE (BS) - tel e fax 0364.74591 Email: ingegner@ingegneririva.it progetti@ingegneririva.it benemerito@ingegneririva.it Cod. Fiscale e Part. IVA 03 000 280 796		TIMBRO E FIRMA:
QUESTO ELABORATO NON PUO' ESSERE RIPRODOTTO, NE' UTILIZZATO ALTREVE, NE' CEDITO A TERZI O IN PARTE SENZA IL CONSENSO SCRITTO DELL'AUTORE		