


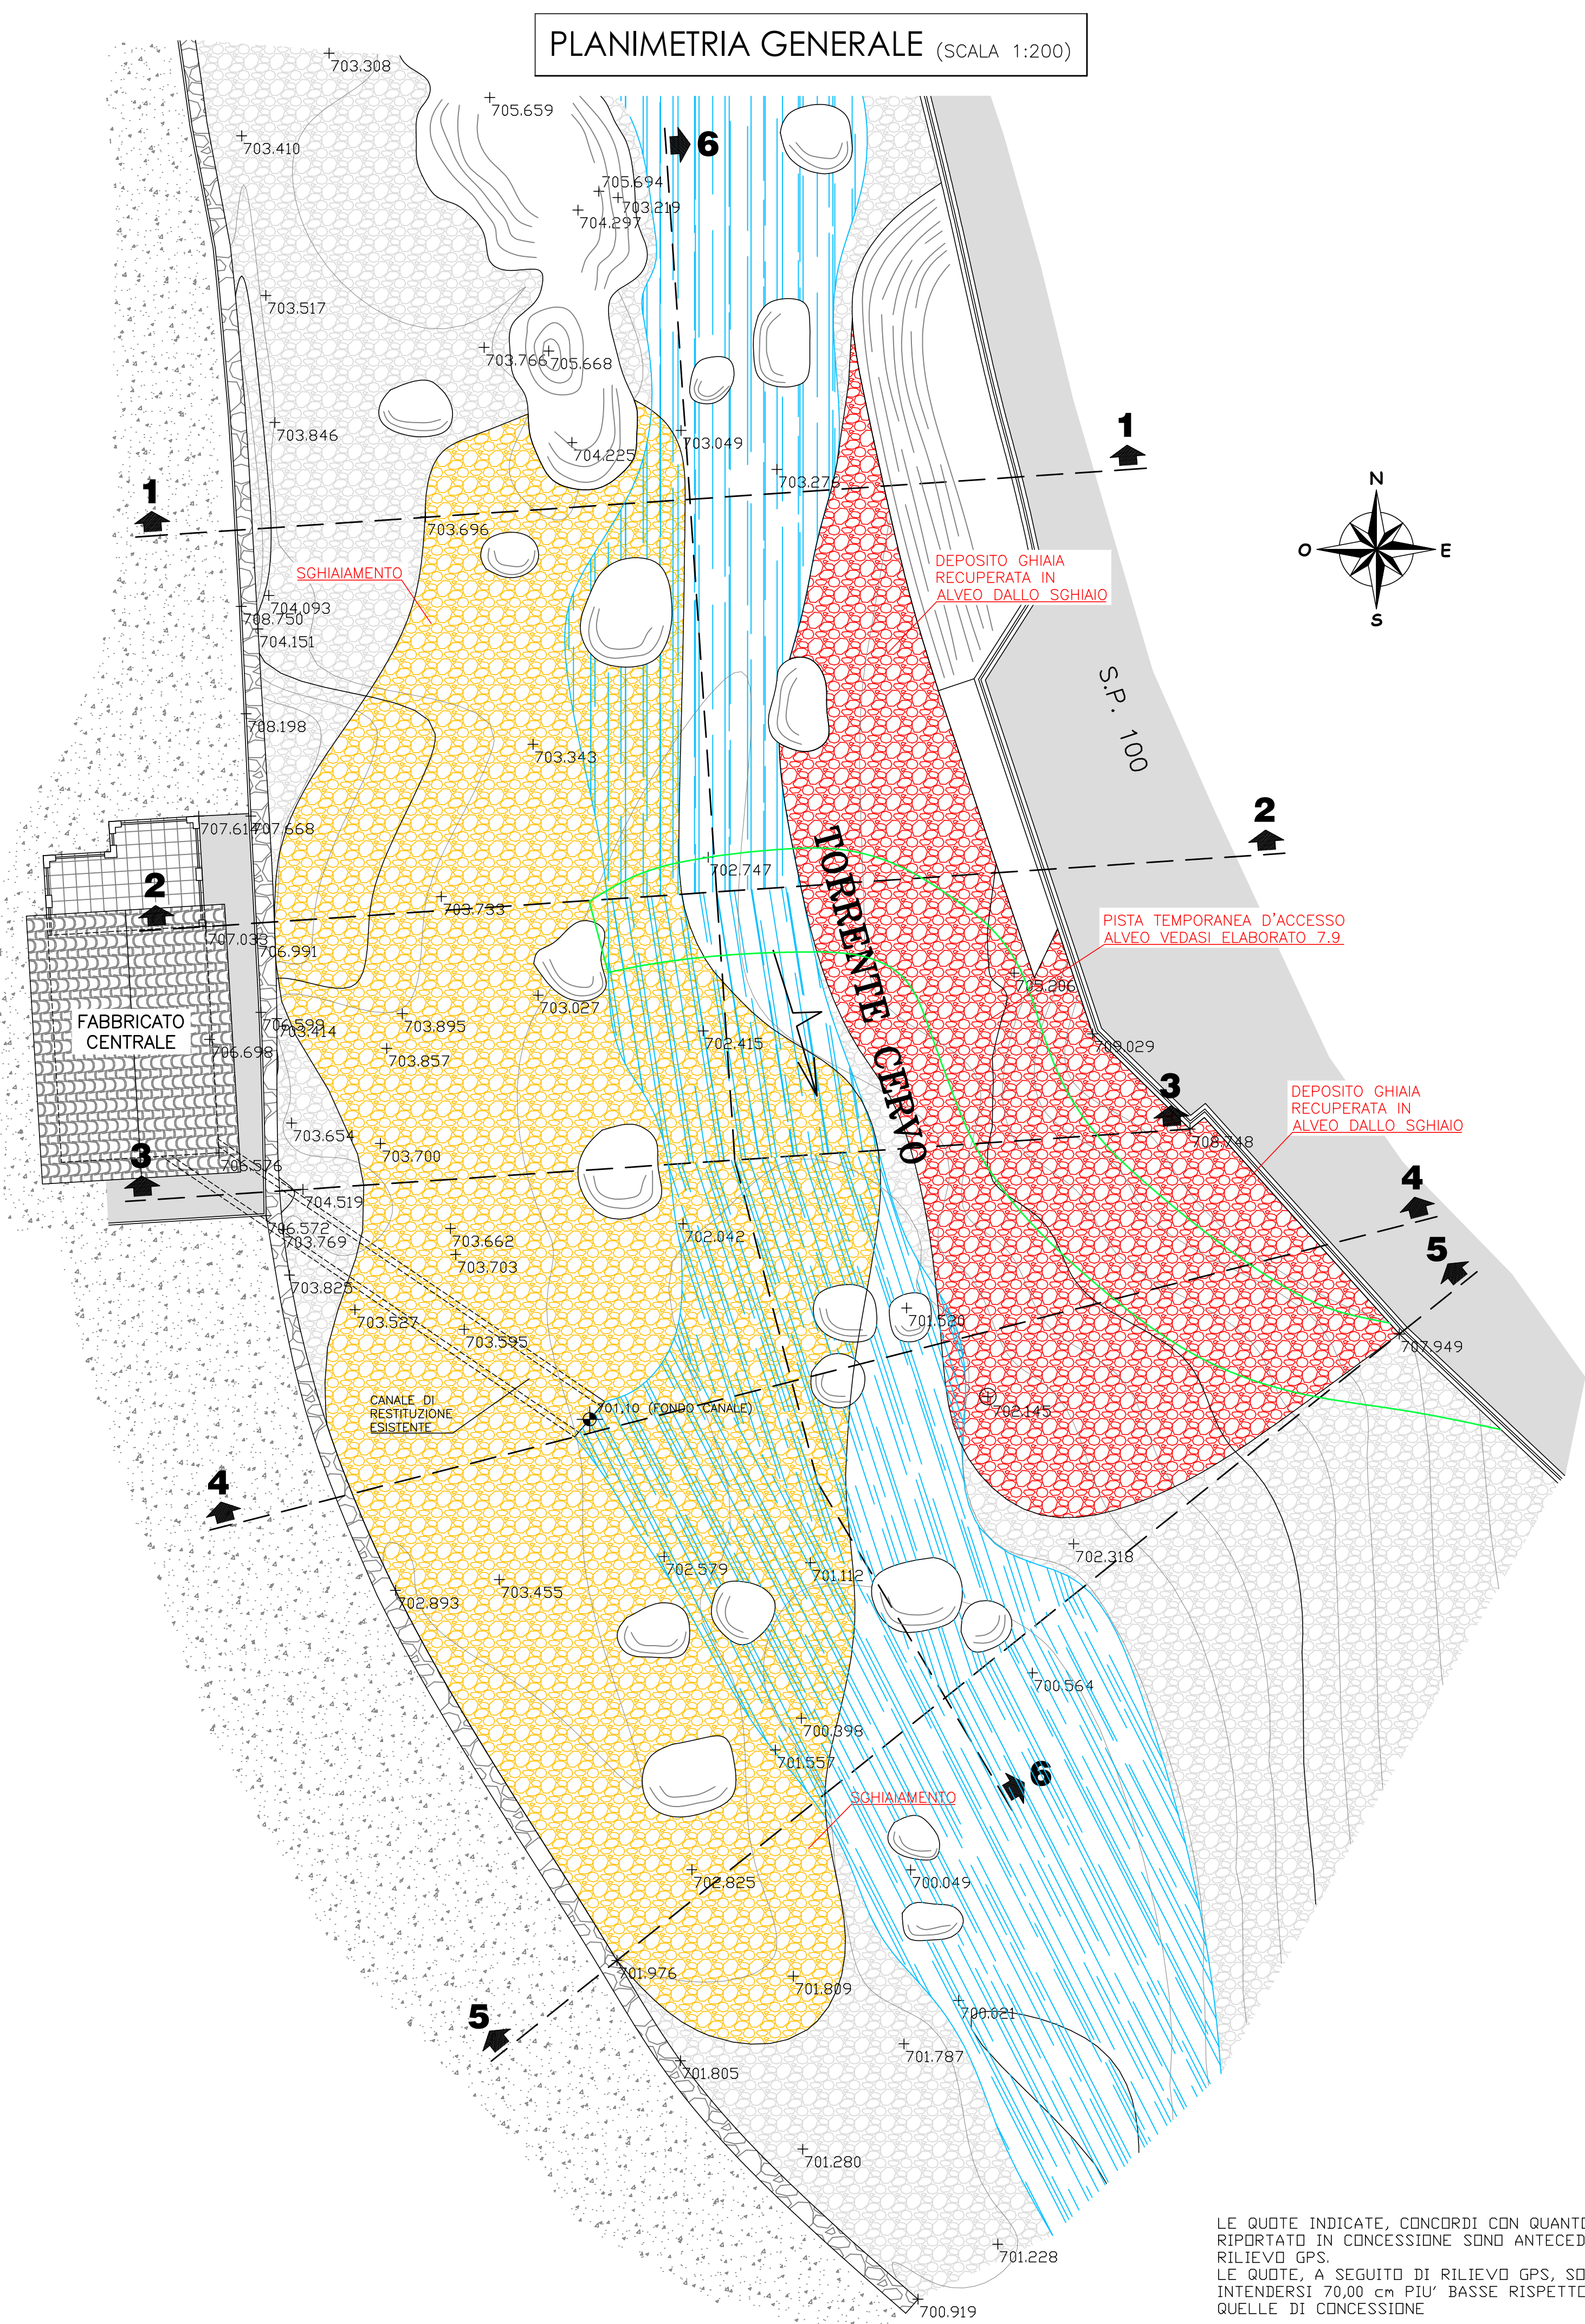

LEGENDA:

SGHIAIO

DEPOSITO GHIAIA

COMUNE di CAMPIGLIA CERVO

PROVINCIA di BIELLA

IMPIANTO IDROELETTRICO DI SAN PAOLO CERVO
NEL COMUNE DI CAMPIGLIA CERVO (BI)

RINNOVO CONCESSIONE CON RIPRISTINO OPERE CAPTAZIONE
A SEGUITO DI EVENTI ALLUVIONALI

OGGETTO:	-LAVORI DI RIPRISTINO- FABBRICATO CENTRALE: SGHIAIAMENTO ALVEO PLANIMETRIA GENERALE	ELABORATO:	7.7	
SCALA:	1:200	PRATICA:	1039	
IL COMMITTENTE:		TIMBRO E FIRMA:		
IDROELETTRICA SAN PAOLO S.r.l. Località Forno Fusorio snc 24020 AZZONE (BG) P. IVA 01 896 470 026				
REVISIONE	DATA	OGGETTO	SIGLA	VISTO
0	MARZO 2025	EMESSO PER RINNOVO DI CONCESSIONE A DERIVARE E RICHIESTA AUTORIZZAZIONE UNICA		
STUDIO D'INGEGNERIA RIVA E ASSOCIATI via Premia n.7 - 25050 VIONE (BS) - tel e fax 0364.94591 Email: riva.gianluigi@ingriva.it ; pedrotti.pao@ingriva.it ; bemerli.massimiliano@ingriva.it Cod. Fiscale e Part. IVA 03 000 280 986			TIMBRO E FIRMA:	

QUESTO ELABORATO NON PUO' ESSERE RIPRODOTTO, NE' UTILIZZATO ALTROVE, NE' CEDUTO A TERZI IN TUTTO O IN PARTE SENZA IL CONSENSO SCRITTO DELL'AUTORE