

SEZIONE TRASVERSALE W-W (SCALA 1:100)


QUOTA BASE 700.00

Punti dettaglio Terreno	707.033	707.033	703.596	703.696	704.800	703.008	703.800	702.645	702.768	704.800	705.800	709.029
Quote Terreno		2.457	0.728	3.334	4.056	4.490	3.832	4.414	3.500	5.350	6.665	1.908
Distanze parziali Terreno	0.00	2.457	3.185	6.517	10.573	15.063	18.895	23.309	26.809	32.159	38.824	40.724
Progressive Terreno												

SEZIONE LONGITUDINALE Z-Z (SCALA 1:100)

QUOTA BASE 698.00

Punti dettaglio Terreno	702.960	702.770	702.653	707.700
Quote Terreno				
Distanze parziali Terreno	0.00	12.590	13.120	15.410
Progressive Terreno				

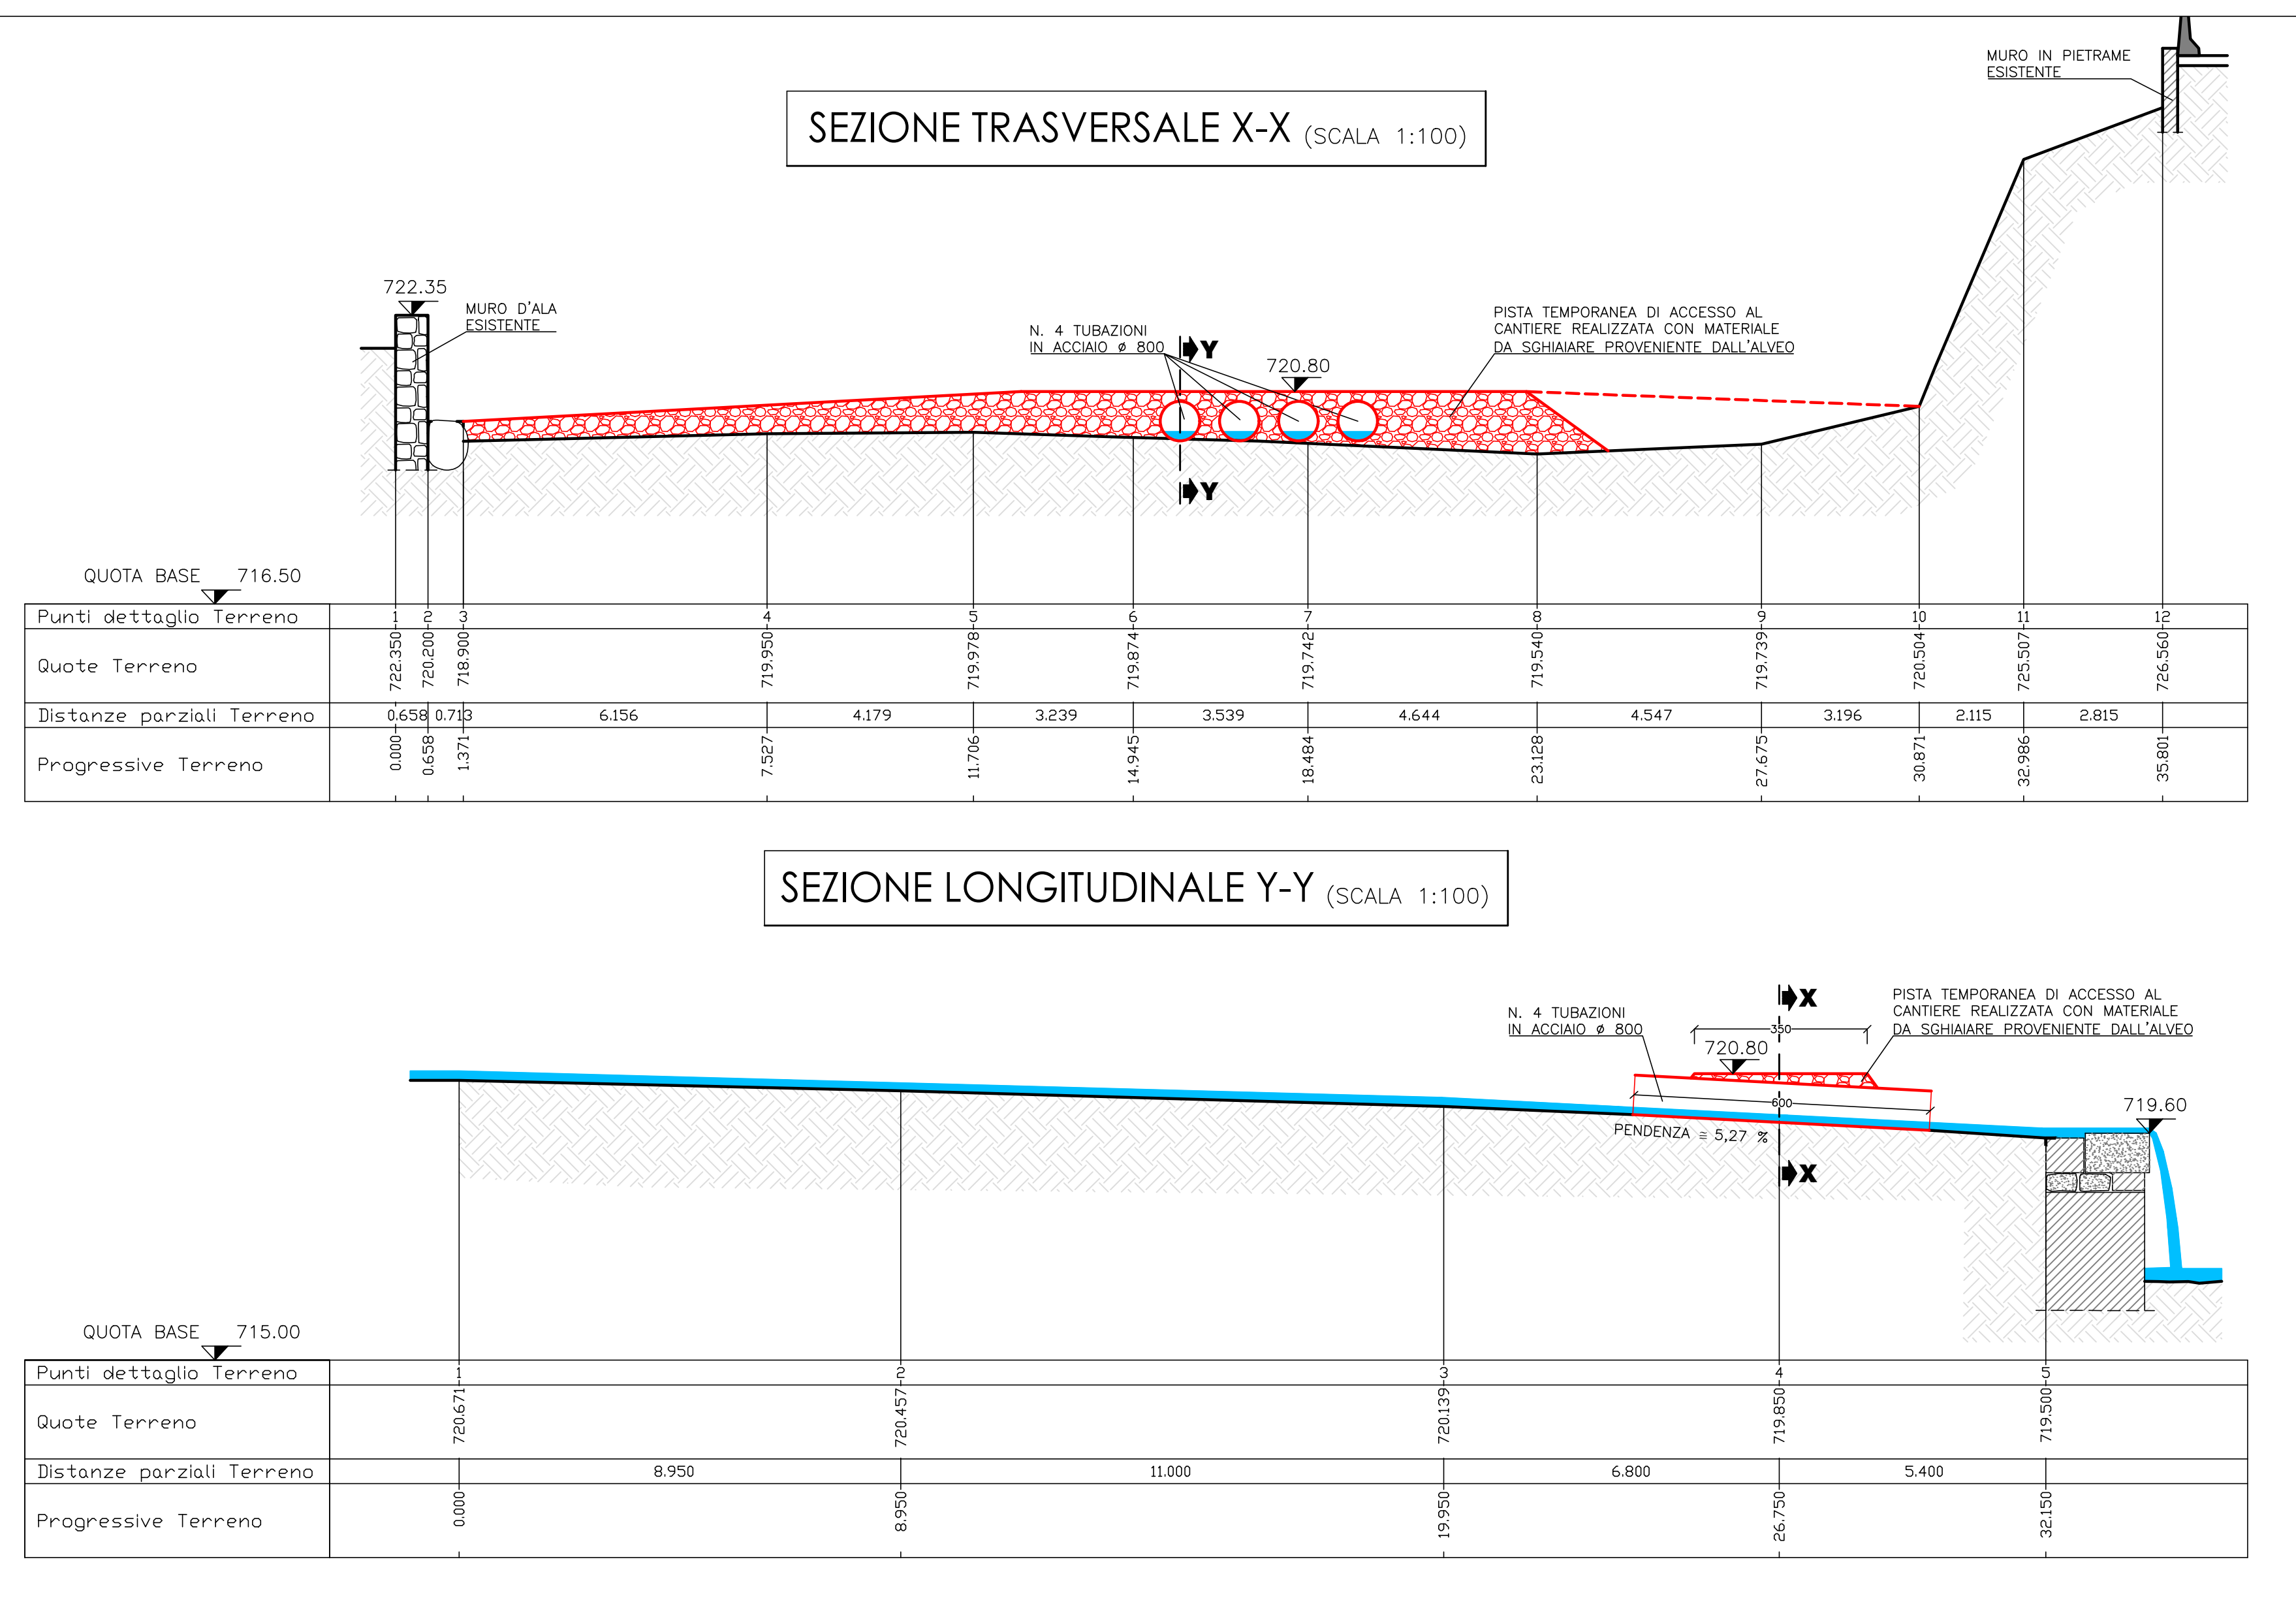

STUDIO D'INGEGNERIA RIVA E ASSOCIATI
via Premia n.7 - 25050 VIONE (BS) - tel e fax 0364.94591
Email: riva.gianluigi@ingriva.it; pedrotti.paolo@ingriva.it; bemeri.massimiliano@ingriva.it
Cod. Fiscale e Part. IVA 03 000 280 986

QUESTO ELABORATO NON PUO' ESSERE RIPRODOTTO, NE' UTILIZZATO ALTROVE, NE' CEDUTO A TERZI IN TUTTO O IN PARTE SENZA IL CONSENSO SCRITTO DELL'AUTORE